



صور من الموقع



كروكي مساحي

صاحب الملك	
السجل المدني	
رقم الصك	٤١٥٧٠٢٠٠٣٤٤٥
قطعة رقم	5191 ج
مخطط رقم	412 ج/س
الموقع	جدة الحى / الشرائع

بيانات الارض

نوعية السك	سكنى تجارى	سكنى	تجارى	زراعى	قطعة ارض
طبيعة الأرض	يوجد مباني	ارض فضاء			

مرفقات



الاحداثيات


رقم النقطة	شماليات	شرقيات
1	2452910.7152	514065.0991
2	2452874.7212	514065.7341
3	2452874.2802	514040.7380
4	2452910.2742	514040.1030

اقرار

جرى الوقوف على الطبيعة من قبل شركة اكنان البناء للاستشارات الهندسية بأرشاد المالك ويتحمل المكتب المسؤولية عن صحة ماورد فى مخطط الرفع المساحى من حدود واطوال ومساحة واحداثيات

ملحوظة

الصك مطابق للطبيعة علما بان اسم الحى هو العويجاء

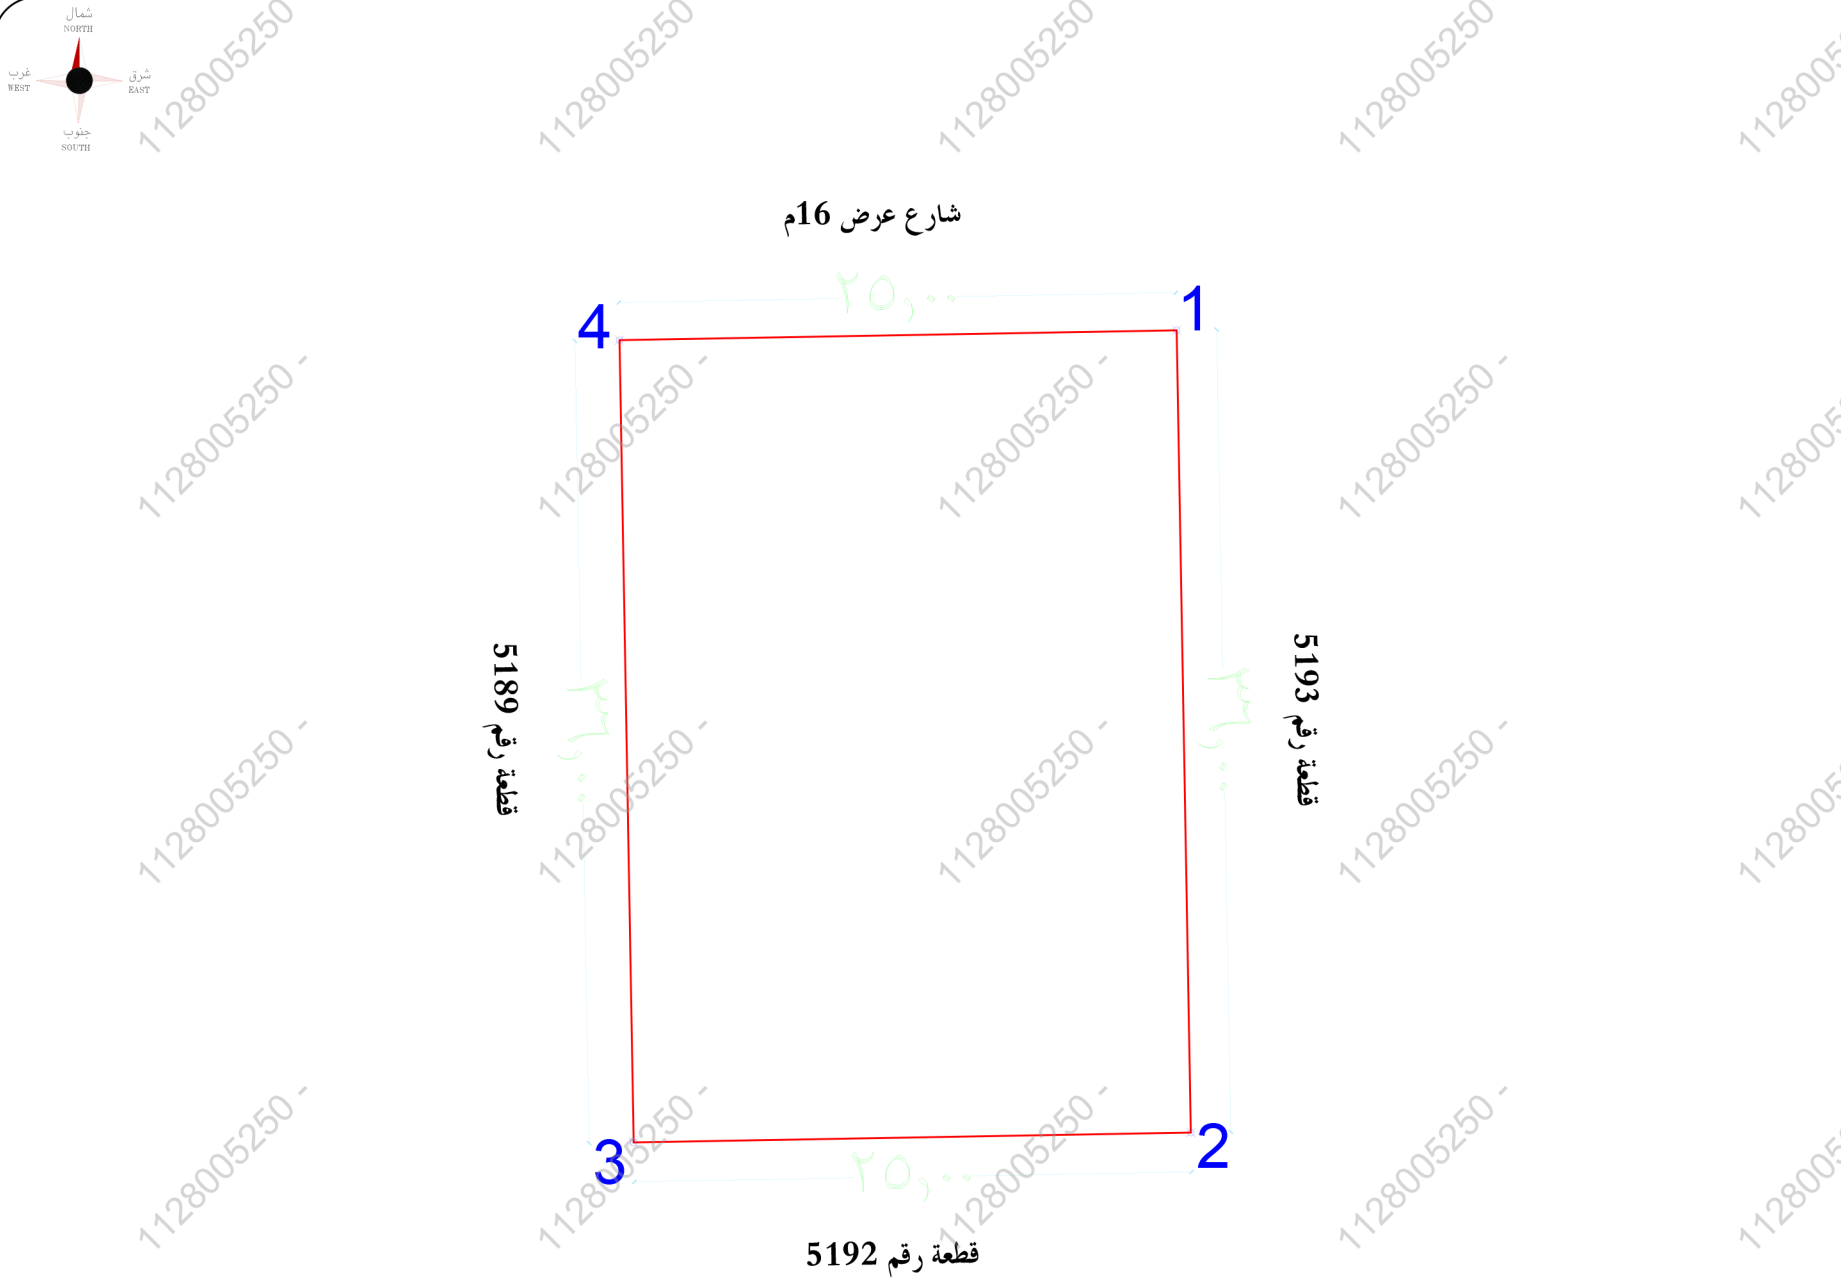

الاتجاه

الاطوال والحدود بموجب الصك

الاتجاه

الاطوال والحدود بموجب الطبيعة

شمال	شارع عرض 16م بطول (25) متر	شمال
جنوب	قطعة رقم 5192 بطول (25) متر	جنوب
شرق	قطعة رقم 5193 بطول (36) متر	شرق
غرب	قطعة رقم 5189 بطول (36) متر	غرب
المساحة	٩٠٠ م٢	المساحة



البيان

مدير المكتب	م / سعد الزهرانى
مدير قسم المساحة	م / ابراهيم المهدي
مساح المكتب	م / خليل موسى



تم اعتماد التقارير المساحية من قبل ABECO

التاريخ 2024/11/29

الختم