



صور من الموقع



كروكي مساحي

صاحب الملك	
السجل المدني	
رقم الصك	٣١٥٧٠٢٠٠٣٤٥٨
قطعة رقم	5184 ج
مخطط رقم	412 ج/س
الموقع	جدة الحي / الشرائع

بيانات الارض

نوعية السك	سكني تجاري	سكني	تجاري	زراعي	قطعة ارض
طبيعة الأرض	يوجد مباني	ارض فضاء			

مرفقات



الاحداثيات


رقم النقطة	شماليات	شرقيات
1	2452872.9571	513965.7497
2	2452836.9631	513966.3847
3	2452836.5221	513941.3886
4	2452872.5161	513940.7536

اقرار

جرى الوقوف على الطبيعة من قبل شركة اكنان البناء للاستشارات الهندسية بإرشاد المالك ويتحمل المكتب المسؤولية عن صحة ماورد في مخطط الرفع المساحي من حدود واطوال ومساحة واحداثيات

ملحوظة

الصك مطابق للطبيعة علما بان اسم الحي هو العويجاء

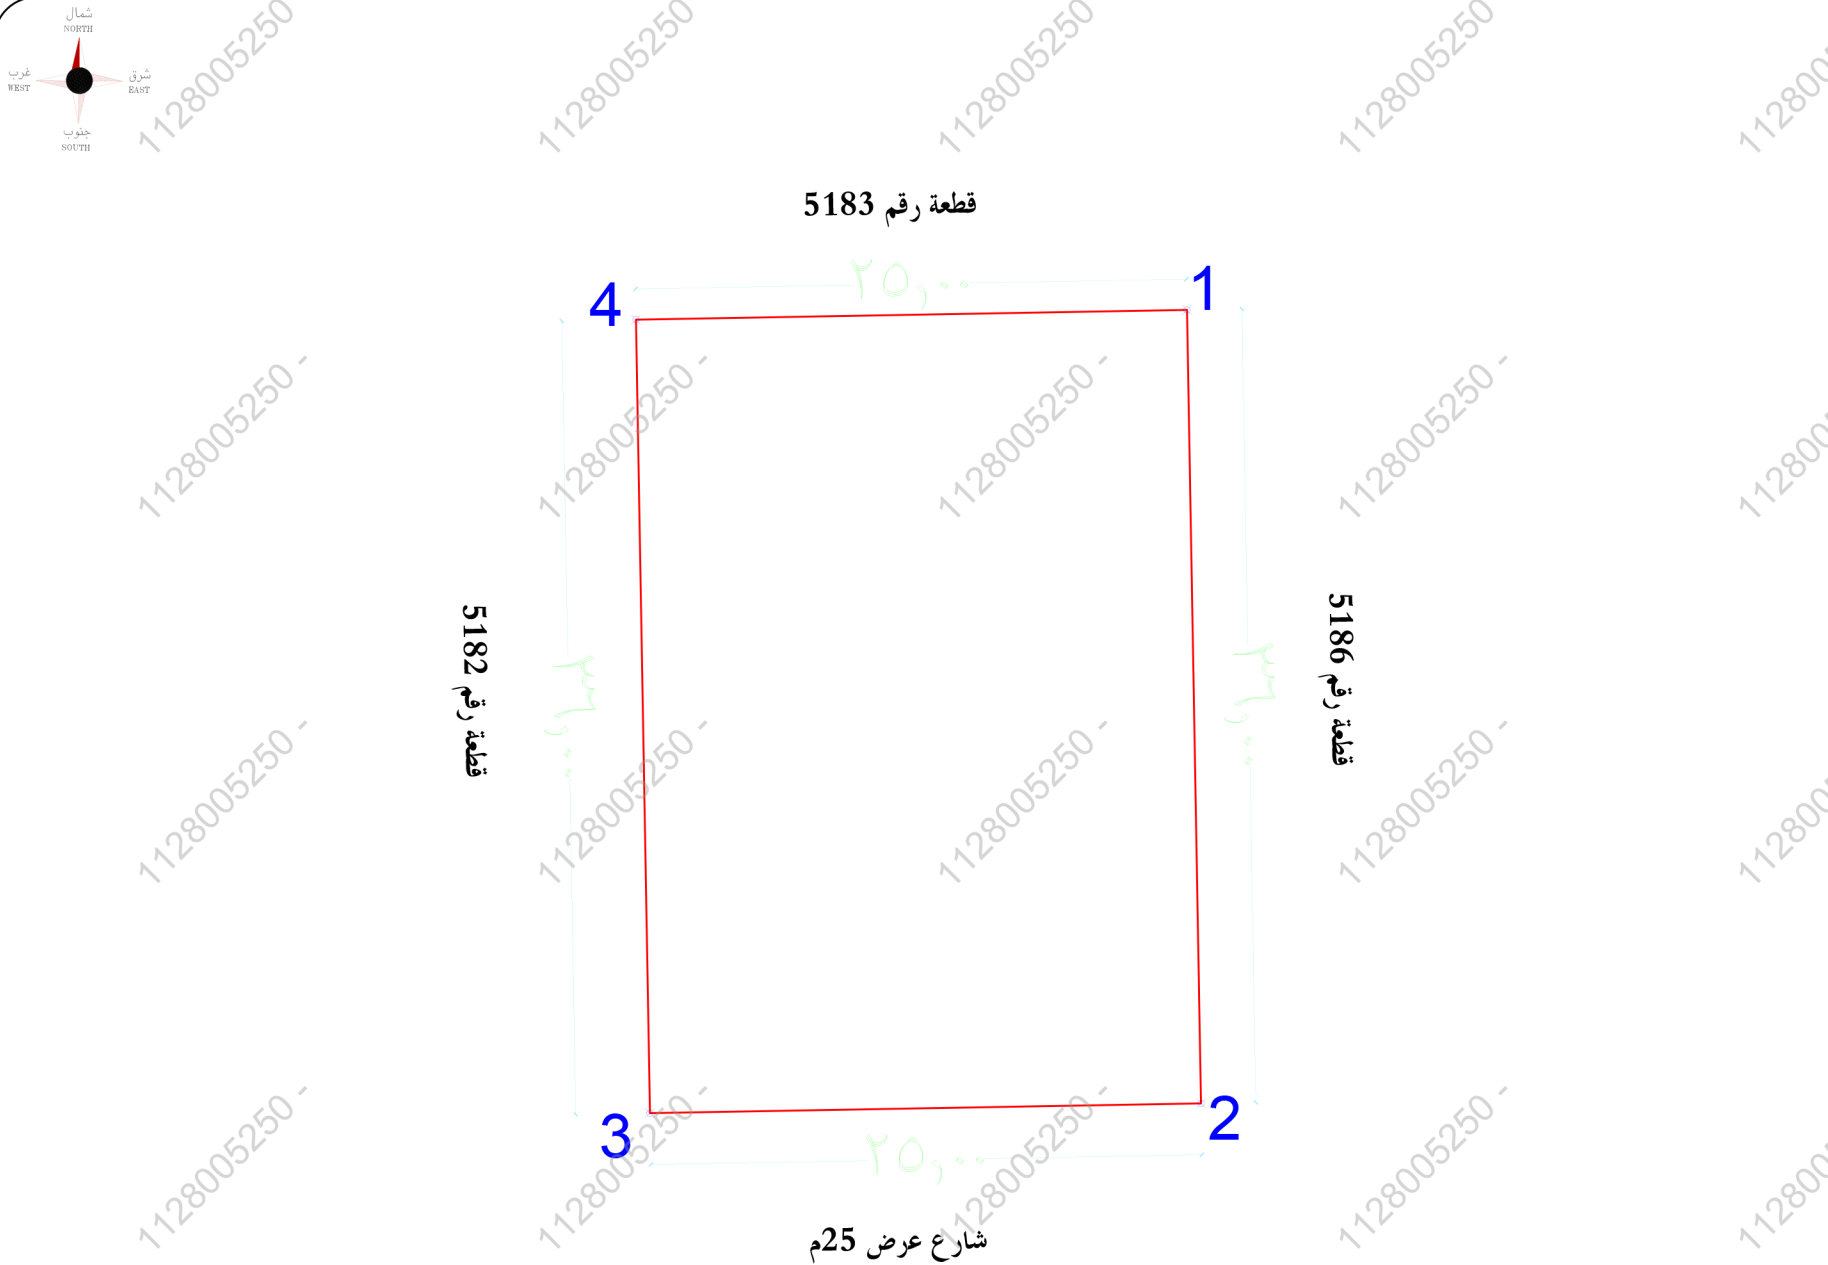

الاتجاه

الاطوال والحدود بموجب الصك

الاتجاه

الاطوال والحدود بموجب الطبيعة

الاتجاه	قطعة رقم	بطول (25) متر	شمال
الاتجاه	قطعة رقم	بطول (25) متر	جنوب
الاتجاه	قطعة رقم	بطول (36) متر	شرق
الاتجاه	قطعة رقم	بطول (36) متر	غرب
المساحة		٩٠٠ م ^٢	المساحة



البيان

مدير المكتب	م / سعد الزهراني
مدير قسم المساحة	م / ابراهيم المهدي
مساح المكتب	م / خليل موسى

التاريخ 2024/11/29

الختم

