


نموذج قرار مساحي		
بيانات الصك		
رقم الوثيقة	٨٢٠١١٦٠٠٤٦٠٣	
تاريخ الوثيقة	١٤٤٠ / ٠٣ / ٠٧ هـ	
مصدرة	وزارة العدل	
هوية المالك	١٠٣٩٩١١١٦٧	
أسم المالك	سليم سليم دخيل الحربي	
نسبة الملكية	٪ ١٠٠	
تفاصيل العقار		
رقم القطعة	بدون	
رقم المخطط	بدون	
المساحة	٢٤٩٣,٥٤م	
نوع العقار	قطعة الارض	
الحى	الزاهر	
المدينة	مكة المكرمة	
شركة فجن الأعمال للاستشارات الهندسية		
 VISION Engineering Consulting فجن للاستشارات الهندسية		 فجن للاستشارات الهندسية
تم أعداد هذا العمل لصالح شركة		
 MFAZ ARABIA PROFESSIONAL CONSULTANCIES مفاز العربية للاستشارات المهنية		
تاريخ أعداد الكروكى	المهندس المساح	مدير المكتب
٢٠٢٥ / ١٢ / ٣١ م	هيثم محمد	محمد سلامة آل سعيّدان
0539934077	0554400693	info@vision.en.com

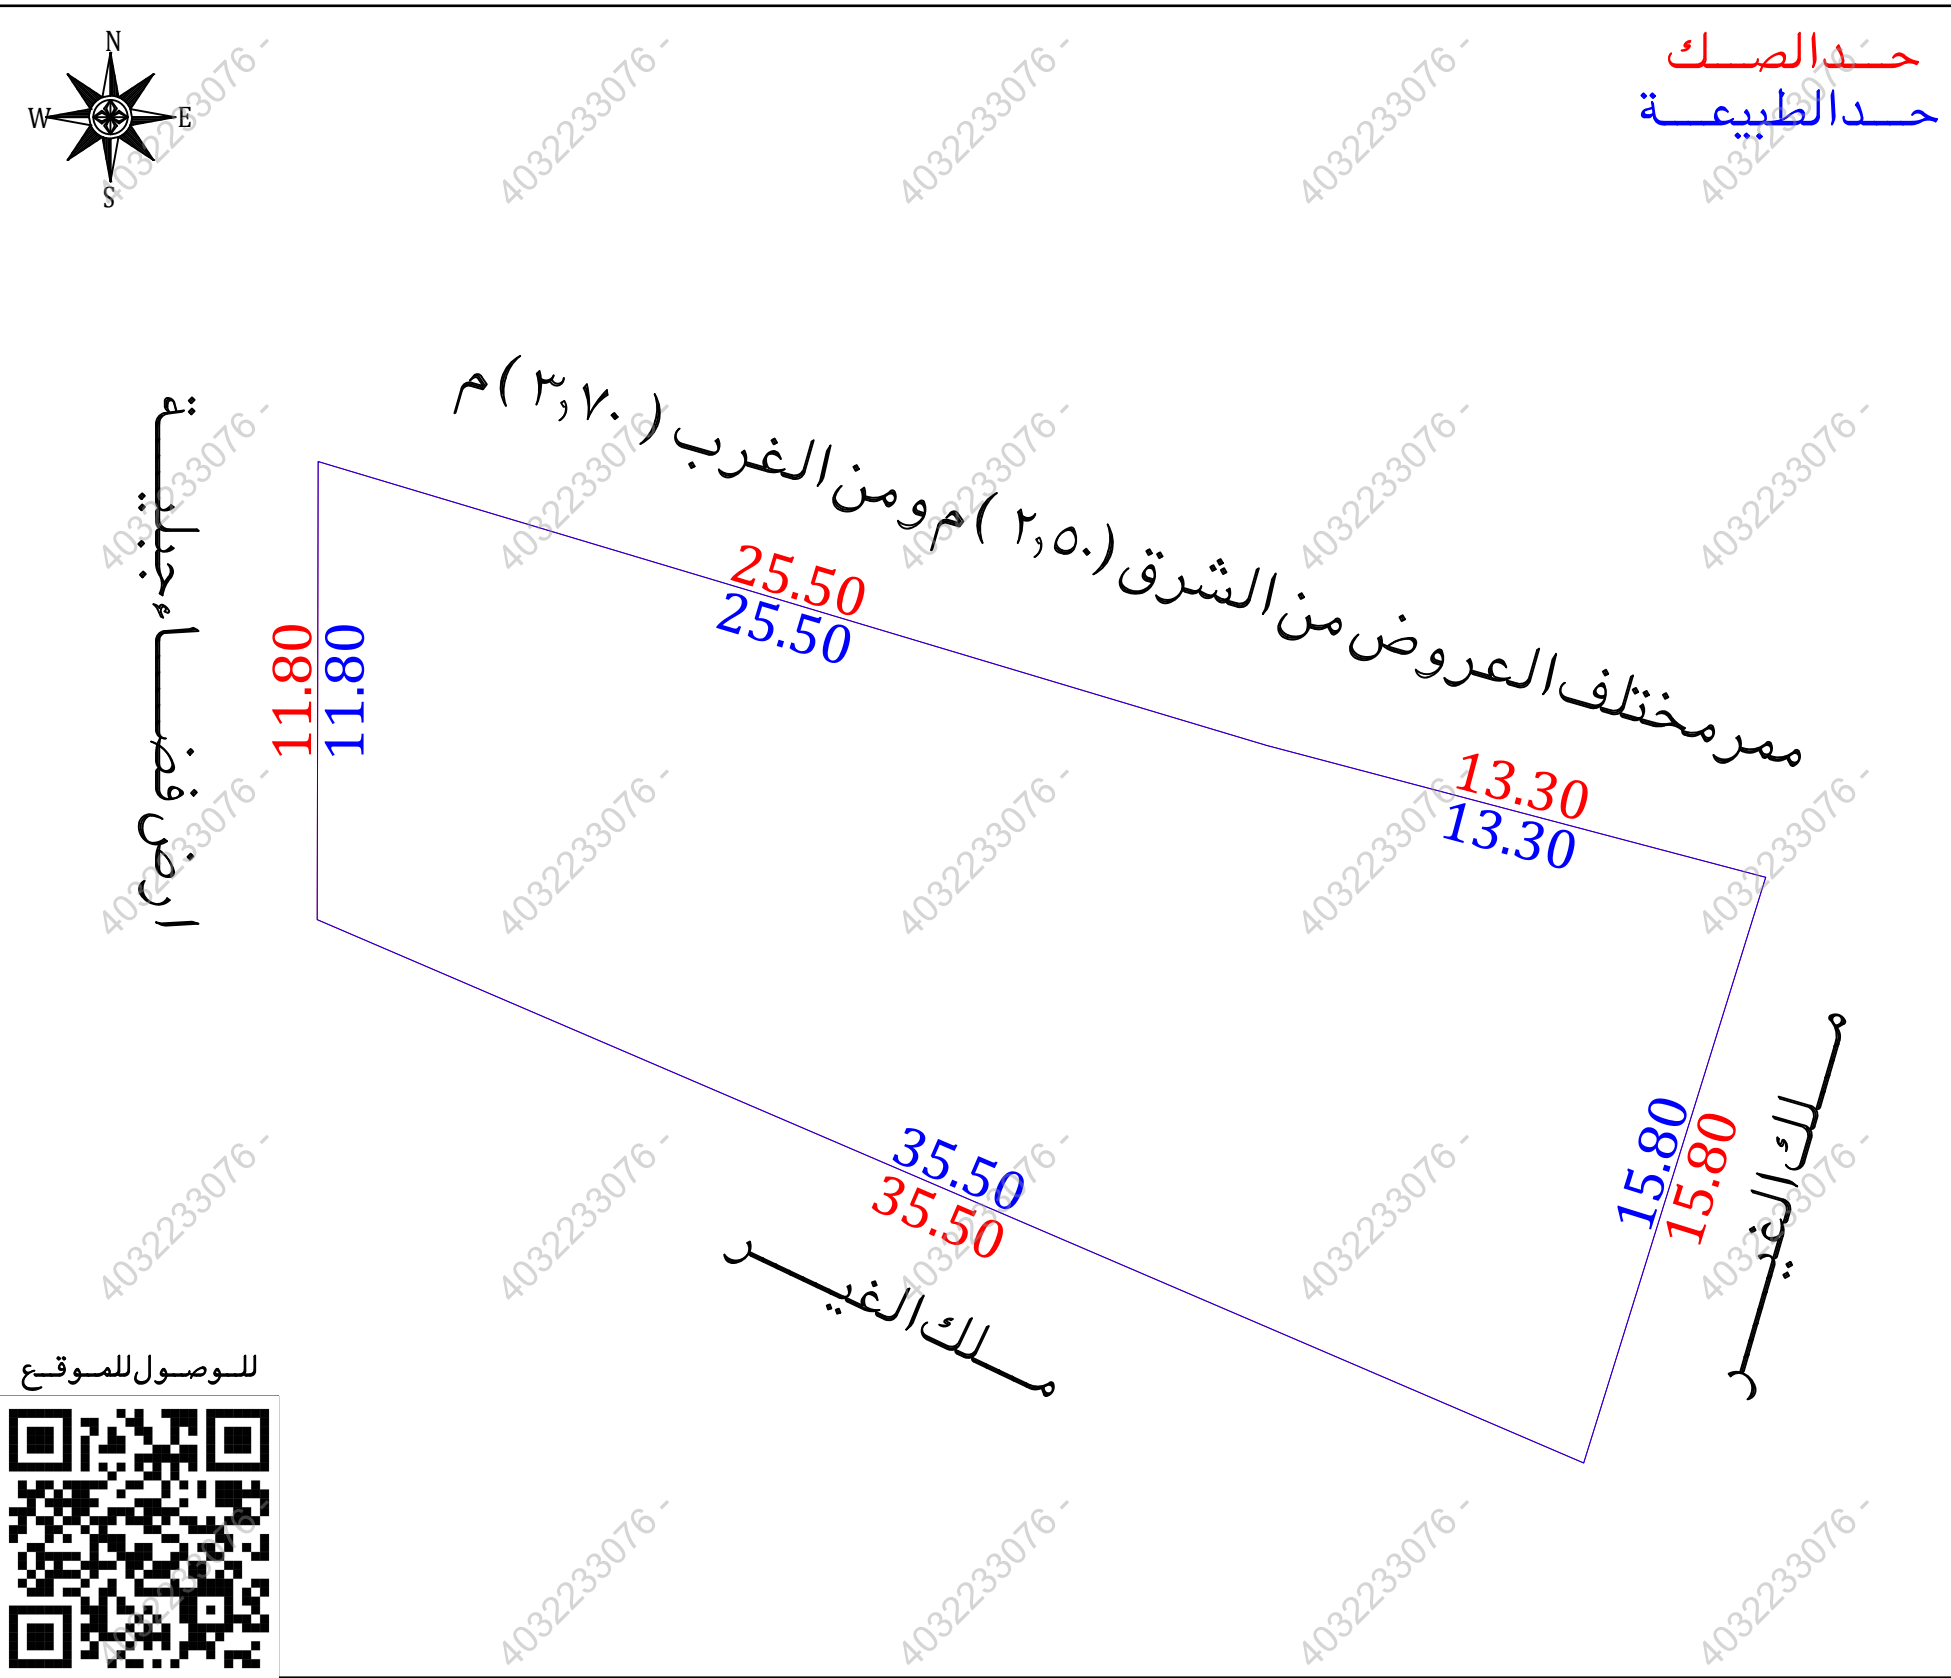

أقرأ

جرى الوقوف على الطبيعة من قبل مساح مكتب فجن للاستشارات الهندسية وأتضح الأتى :

☐ لا ☒ نعم هل الصك مطابق للرفع المساحي
☐ لا ☒ نعم هل تم ذكر جميع الاختلافات فى الرفع المساحي
☐ لا ☒ نعم هل تم تطبيق جميع التعليمات الصادرة من المركز فى الرفع المساحي
☐ لا ☒ نعم هل تم التوقيع وأرفاق أقرار صحة الموقع
☒ لا ☐ نعم هل يوجد تدخل فى الأصل
☒ لا ☐ نعم هل يوجد على الأصل مبنى مشترك
☒ لا ☐ نعم هل ذكر المرجع المعتمد على الاستدلال على استخدام العقار
☐ لا ☐ نعم هل تم الاستعلام من وزارة الزراعة حيال الأرض الزراعية
☐ لا ☒ نعم الملاحظات والاختلافات والتدخلات

☐ نوع الصك: سكني ☐ تجارى ☐ سكني تجارى ☐ صناعي ☐ زراعي
☐ الأرض على الطبيعة: مبنى قائم ☒ أرض فضاء ☐ أرض مسورة ☐ أرض زراعية
☐ طبيعة الأرض: منبسطة ☐ جبلية ☒ أخرى
☐ المخطط على الطبيعة: منفذ ☐ غير منفذ ☒ عشوائى

☒ يتحمل المكتب الهندسي المسؤولية على ما ورد فى مخطط الرفع المساحي من حدود وأطوال وأحداثيات
☒ هذا التقرير المساحي لا يعتد به كإثبات لسلامة إجراءات التملك أو تثبیت حدود الصك وموقعة
☒ تم الربط بأقرب نقطة ثابتة
☒ ملاحظات :
☒ الأرض غير معرفة على المستكشفات
☒ الأرض عبارة عن جزء مبنى شعبى قائم وجزء أرض فضاء جبلية

صور من الطبيعة	المصور الجوى	مستكشف الامانة	مستكشف بلدى
			

أحداثيات الموقع حسب نظام الاحداثيات العالمى	الشرقيات	الشماليات	الارتفاع
1	582767.96	2371739.95	5
2	582763.27	2371724.86	6
3	582730.64	2371738.86	7
4	582730.67	2371750.66	8

الاتجاه	بموجب الصك	الاتجاه	بموجب الطبيعة
الشمال	السكة الموصلة الى الجبل وبها بابان عرضها من الشرق (٢,٥٠) مترو من الغرب (٣,٧٠) متر	الشمال	ممر مختلف العروض من الشرق (٢,٥٠) م ومن الغرب (٣,٧٠) م بطول (٢٥,٥٠ + ١٣,٣٠) متر
الجنوب	ملك عقيل بن ناصرين ببيان الهييى	الجنوب	بطول (٣٥,٥٠) متر
الشرق	ملك سعد عوده الصاعدي	الشرق	بطول (١٥,٨٠) متر
الغرب	الأرض الجبلية الكائنة ثمة والمنسوبة للمنهى	الغرب	بطول (١١,٨٠) متر
المساحة	(٢٤٩٣,٥٤) م	المساحة	(٢٤٩٣,٥٤) م