


مصور جوى

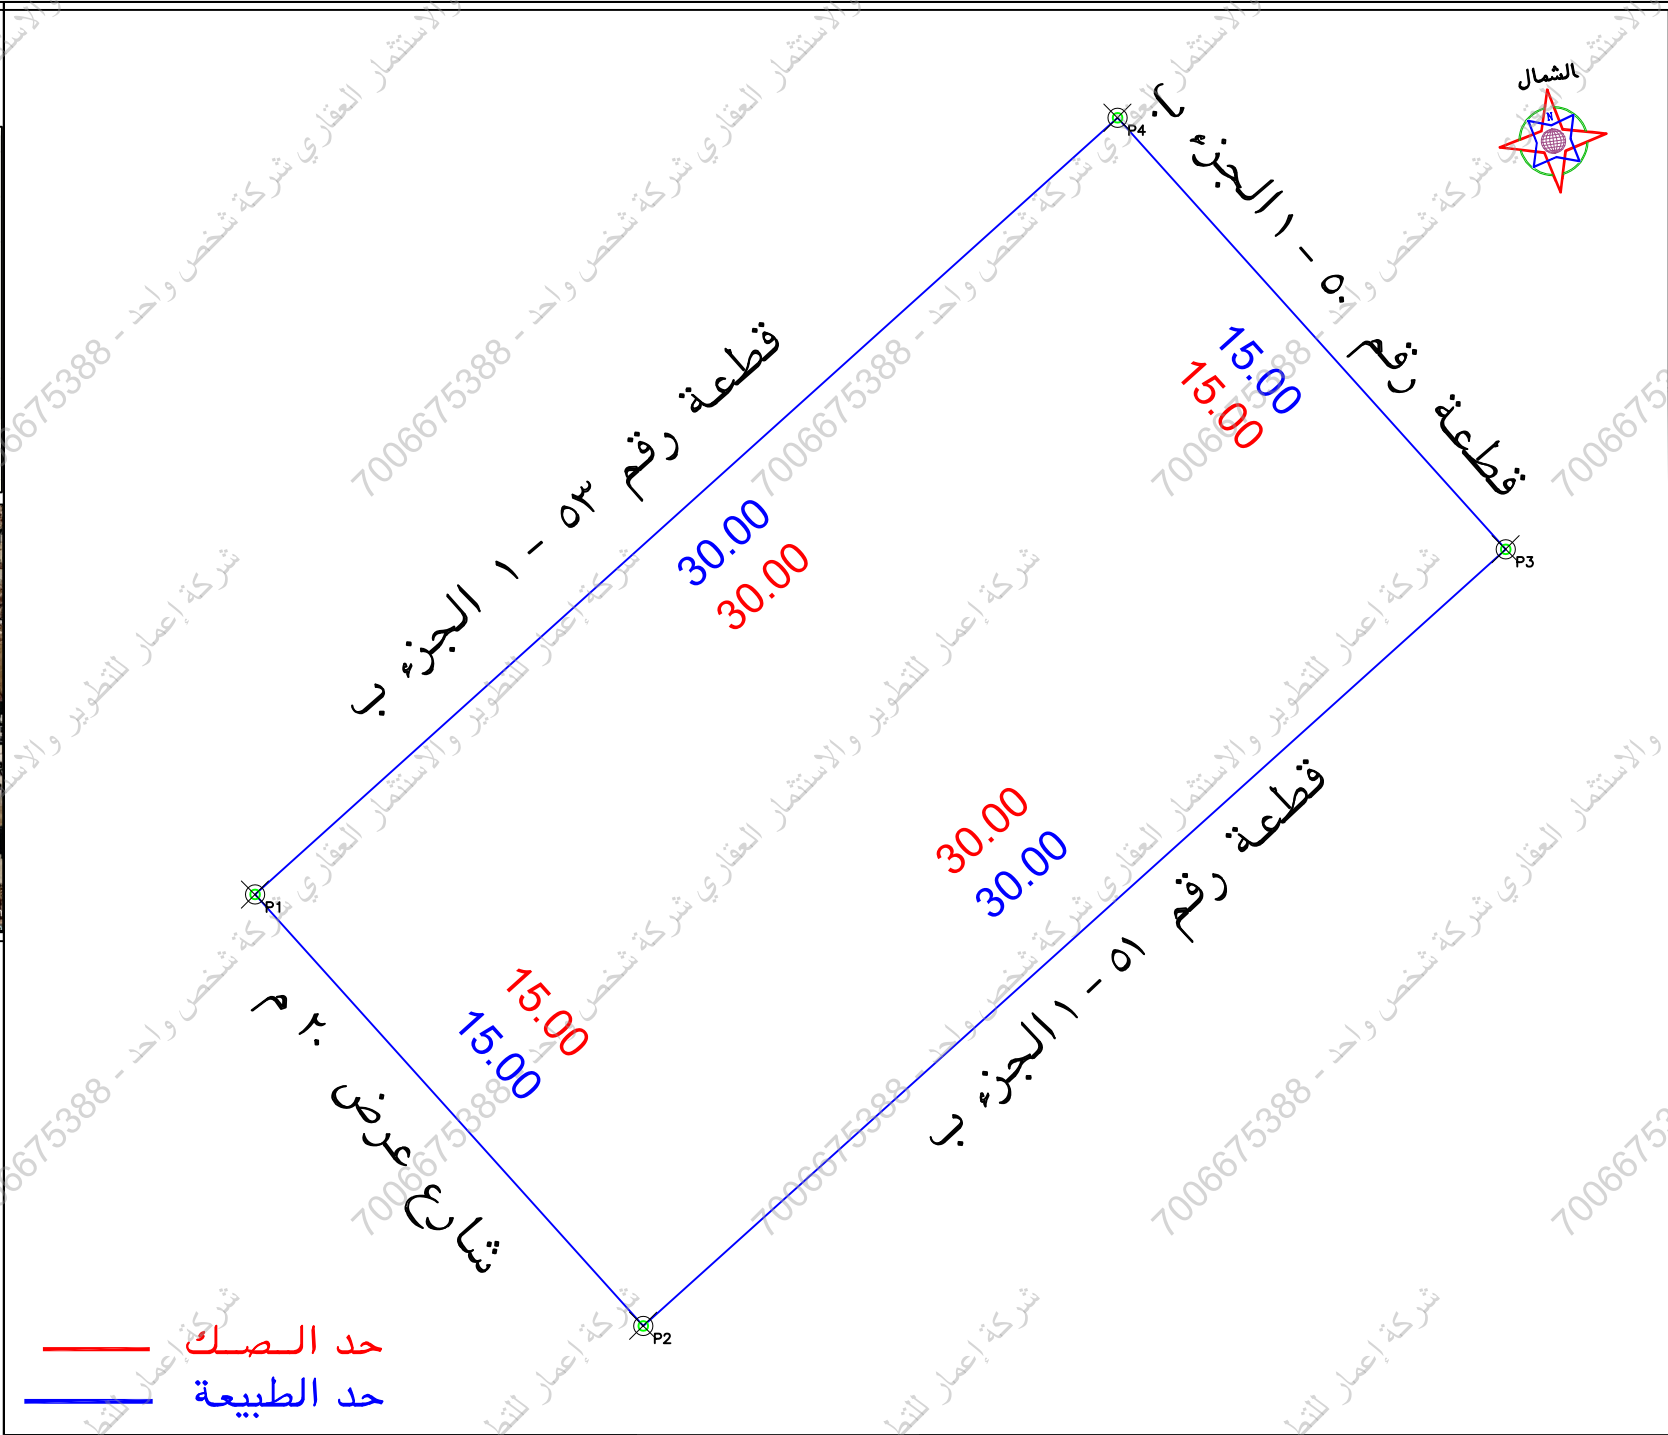

صور من الطبيعة



الملاحظات											
بند الملاحظة			الحال			تفصيلى بند الملاحظة			الحال		
			نعم						نعم		
١			✓			١			✓		
٢			✓			٢			✓		
٣			✓			٣			✓		
٤			✓			٤			✓		
٥			✓			٥			✓		
٦			✓			٦			✓		
٧			✓			٧			✓		

بمسبب وجوب الطبيعة لكامل الموقع			بمسبب وجوب الصك لكامل الموقع		
الحد	وصف الحد	الطول/م	الحد	وصف الحد	الطول/م
شمال	قطعة رقم ٥٣ - ١ الجزء ب	٣٠	شمال	قطعة رقم ٥٣	٣٠
جنوب	قطعة رقم ٥١ - ١ الجزء ب	٣٠	جنوب	قطعة رقم ٥١ - ١ الجزء ب	٣٠
شرق	قطعة رقم ٥٠ - ١ الجزء ب	١٥	شرق	جزء من القطعة رقم ٥٠	١٥
غرب	شارع عرض ٢٠ م	١٥	غرب	شارع عرض ٢٠ م	١٥
المساحة	٢٤٥٠		المساحة	٢٤٥٠	

رقم المعاملة		تاريخها / /	
موضوع الكروكي		كروكي ارشادى	
تاريخ اعتماد الكروكي التنظيمى			
اسم		سجل مدنى	
اسم		سجل مدنى	
بيانات المالكين		بيانات المالكين	
رقم المالكين		رقم المالكين	
تاريخها		تاريخها	
مصدره		مصدره	
رقم المخطط		رقم المخطط	
اللوحه التنظيمية		اللوحه التنظيمية	
نظام البناء		نظام البناء	
المساحة		المساحة	
تخطيط المدينة/ البلدية/ القرية		تخطيط المدينة/ البلدية/ القرية	
اسم المكتب		اسم المكتب	
المهندس		المهندس	
ها تفت		ها تفت	
اسم المسئول		اسم المسئول	
شعار الشركة		شعار الشركة	
احداثيات الموقع حسب نظام احداثيات العالمى		احداثيات الموقع حسب نظام احداثيات العالمى	
شمال		شمال	
شرق		شرق	
جنوب		جنوب	
غرب		غرب	
المساحة		المساحة	