

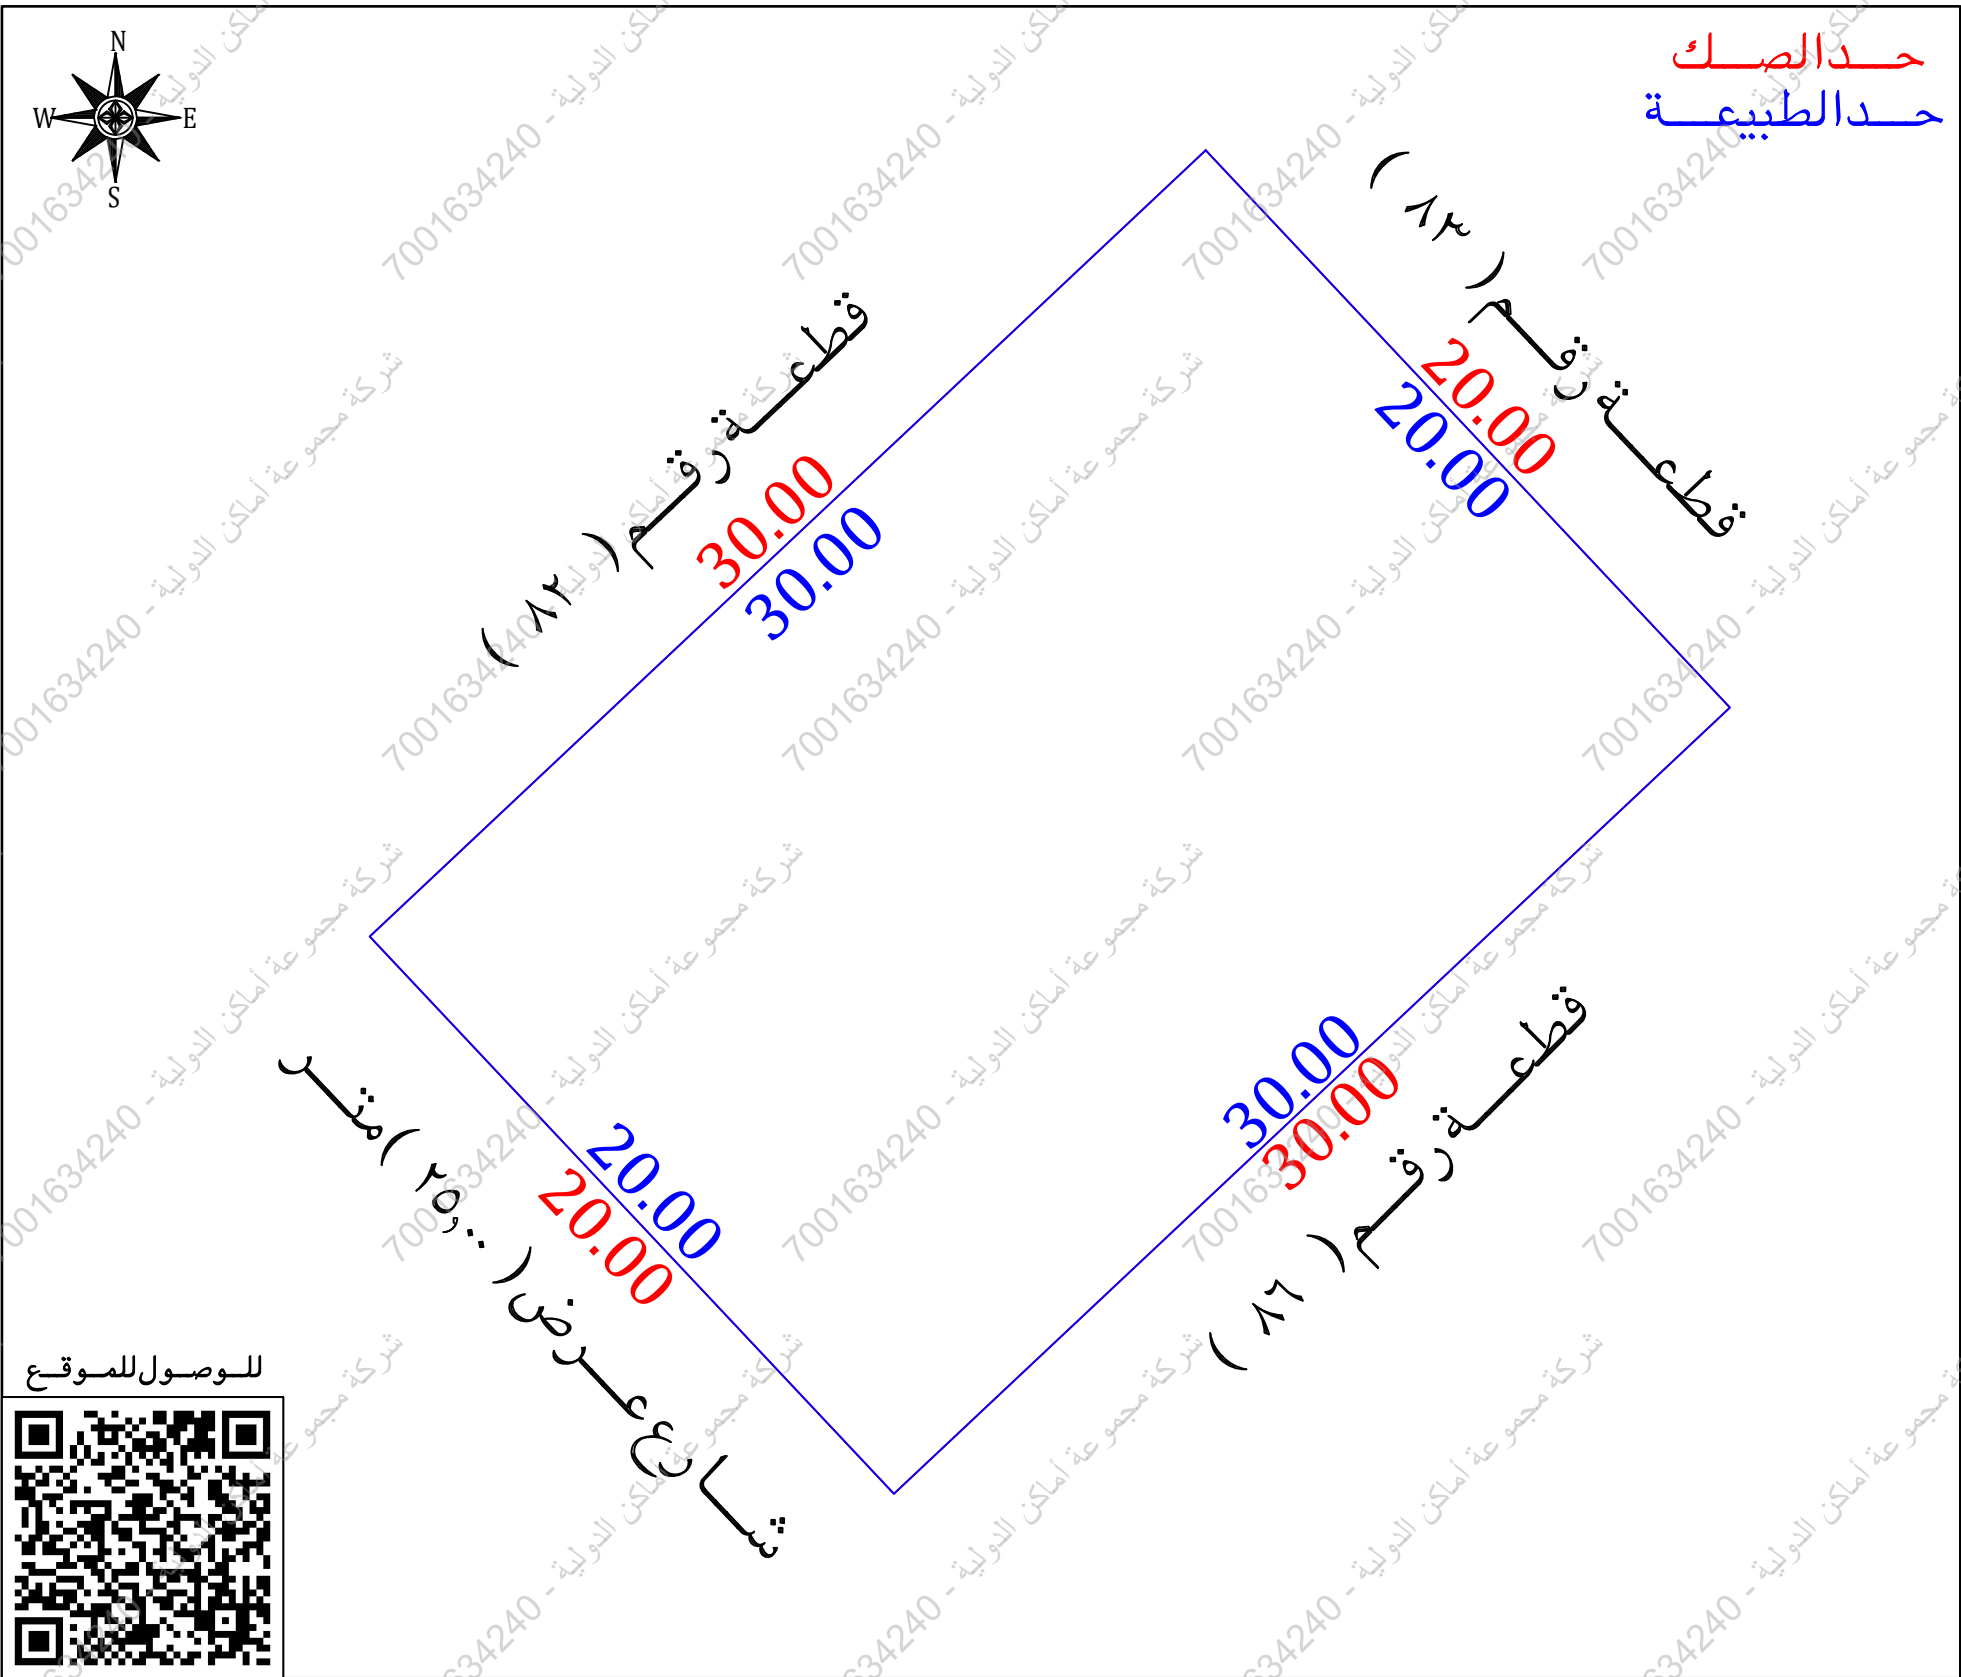
نموذج قرار مساحي

بيانات الصك	
رقم الوثيقة	٩٦٠٠٠١٢٥٩٣٦٣
تاريخ الوثيقة	١٢/٠٧/١٤٤٥ هـ
مصدرة	وزارة العدل
هوية المالك	١٠٦٢٢٠٩٠٩١
أسم المالك	منصور عبدالعزيز عبدالله الحمد
نسبة الملكية	١٠٠٪
تفاصيل العقار	
رقم القطعة	٨٤/ج
رقم المخطط	١٧/١٠
المساحة	٢٦٠٠ م ^٢
نوع العقار	قطعة الارض
الحى	—
المدينة	قرية العليا

شركة فجن الأعمال للإستشارات الهندسية

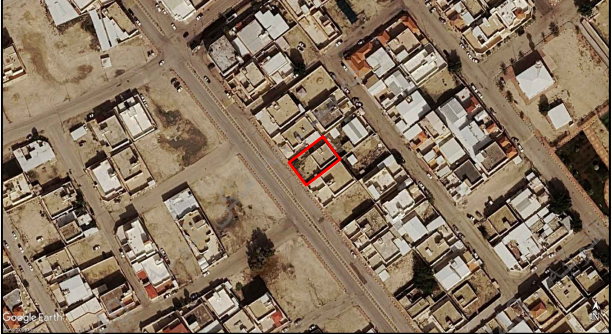
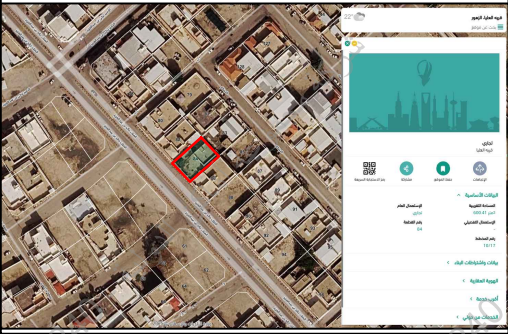
شعار الشركة	ختم الشركة
	
VISION Engineering Consulting فجن للاستشارات الهندسية	

تاريخ أعداد الكروكى	المهندس المساح	مدير المكتب
٢٠٢٦/٠٣/١٧ م	هيثم محمد	محمد سلامة آل سعيّدان
0539934077	0554400693	info@vision.en.com



أقرار

- جرى الوقوف على الطبيعة من قبل مساح مكتب فجن للإستشارات الهندسية وأتضح الأتى :
- ☒ لا ☐ نعم هل الصك مطابق للرفع المساحي
 - ☐ لا ☒ نعم هل تم ذكر جميع الاختلافات فى الرفع المساحي
 - ☐ لا ☒ نعم هل تم تطبيق جميع التعليمات الصادرة من المركز فى الرفع المساحي
 - ☐ لا ☒ نعم هل تم التوقيع وأرفاق أقرار صحة الموقع
 - ☒ لا ☐ نعم هل يوجد تدخل فى الأصل
 - ☒ لا ☐ نعم هل يوجد على الأصل مبنى مشترك
 - ☐ لا ☒ نعم هل ذكر المرجع المعتمد على الاستدلال على استخدام العقار
 - ☐ لا ☐ نعم هل تم الاستعلام من وزارة الزراعة حيال الأرض الزراعية
 - ☐ لا ☒ نعم الملاحظات والاختلافات والتدخلات
 - نوع الصك: ☐ سكني ☒ تجارى ☐ سكني تجارى ☐ صناعي ☐ زراعى
 - الأرض على الطبيعة: ☒ مبنى قائم ☐ أرض فضاء ☐ أرض مسورة ☐ أرض زراعية
 - طبيعة الأرض: ☒ منبسطة ☐ جبلية ☐ أخرى
 - المخطط على الطبيعة: ☒ منفذ ☐ غير منفذ ☐ عشوائي
 - يتحمل المكتب الهندسى المسئولية على ما ورد فى مخطط الرفع المساحي من حدود وأطوال وأحداثيات
 - هذا التقرير المساحي لا يعتد به كأثبات لسلامة أجراءات التملك أو تثبيت حدود الصك وموقعة
 - تم الربط بأقرب نقطة ثابتة
 - ملاحظات :
 - يوجد اختلاف فى الحدود بين الصك والمستكشفات
 - اسم الحى : الصك (—) المستكشفات (الزهور)
 - رقم القطعة : الصك (٨٤/ج) المستكشفات (٨٤)
 - صندوق خدمات : داخل الملكية ☐ خارج الملكية ☒ فى الجهة الغربية
 - صندوق خدمات هاتف : داخل الملكية ☐ خارج الملكية ☒ فى الجهة الغربية

صور من الطبيعة	المصور الجوى	مستكشف الامانة	مستكشف بلدى
			

أحداثيات الموقع حسب نظام الاحداثيات العالمى	الشرقى	الشماليات	الشرقى	الشماليات
1	767325.72	3050897.26	5	
2	767339.42	3050882.69	6	
3	767317.57	3050862.14	7	
4	767303.87	3050876.71	8	

الاتجاه	بموجب الصك	الاتجاه	بموجب الطبيعة
الشمال	قطعة رقم (٨٢) بطول (٣٠,٠٠ متر)	الشمال	قطعة رقم (٨٢) بطول (٣٠,٠٠ متر)
الجنوب	قطعة رقم (٨٦) بطول (٣٠,٠٠ متر)	الجنوب	قطعة رقم (٨٦) بطول (٣٠,٠٠ متر)
الشرق	قطعة رقم (٨٣) بطول (٢٠,٠٠ متر)	الشرق	قطعة رقم (٨٣) بطول (٢٠,٠٠ متر)
الغرب	شارع عرض (٢٥,٠٠ متر) بطول (٢٠,٠٠ متر)	الغرب	شارع عرض (٢٥,٠٠ متر) بطول (٢٠,٠٠ متر)
المساحة	(٦٠٠,٠٠ م ^٢)	المساحة	(٦٠٠,٠٠ م ^٢)