


كروكي الموقع العام ☐ الموقع




الصورة الجوية للموقع ☐ الموقع

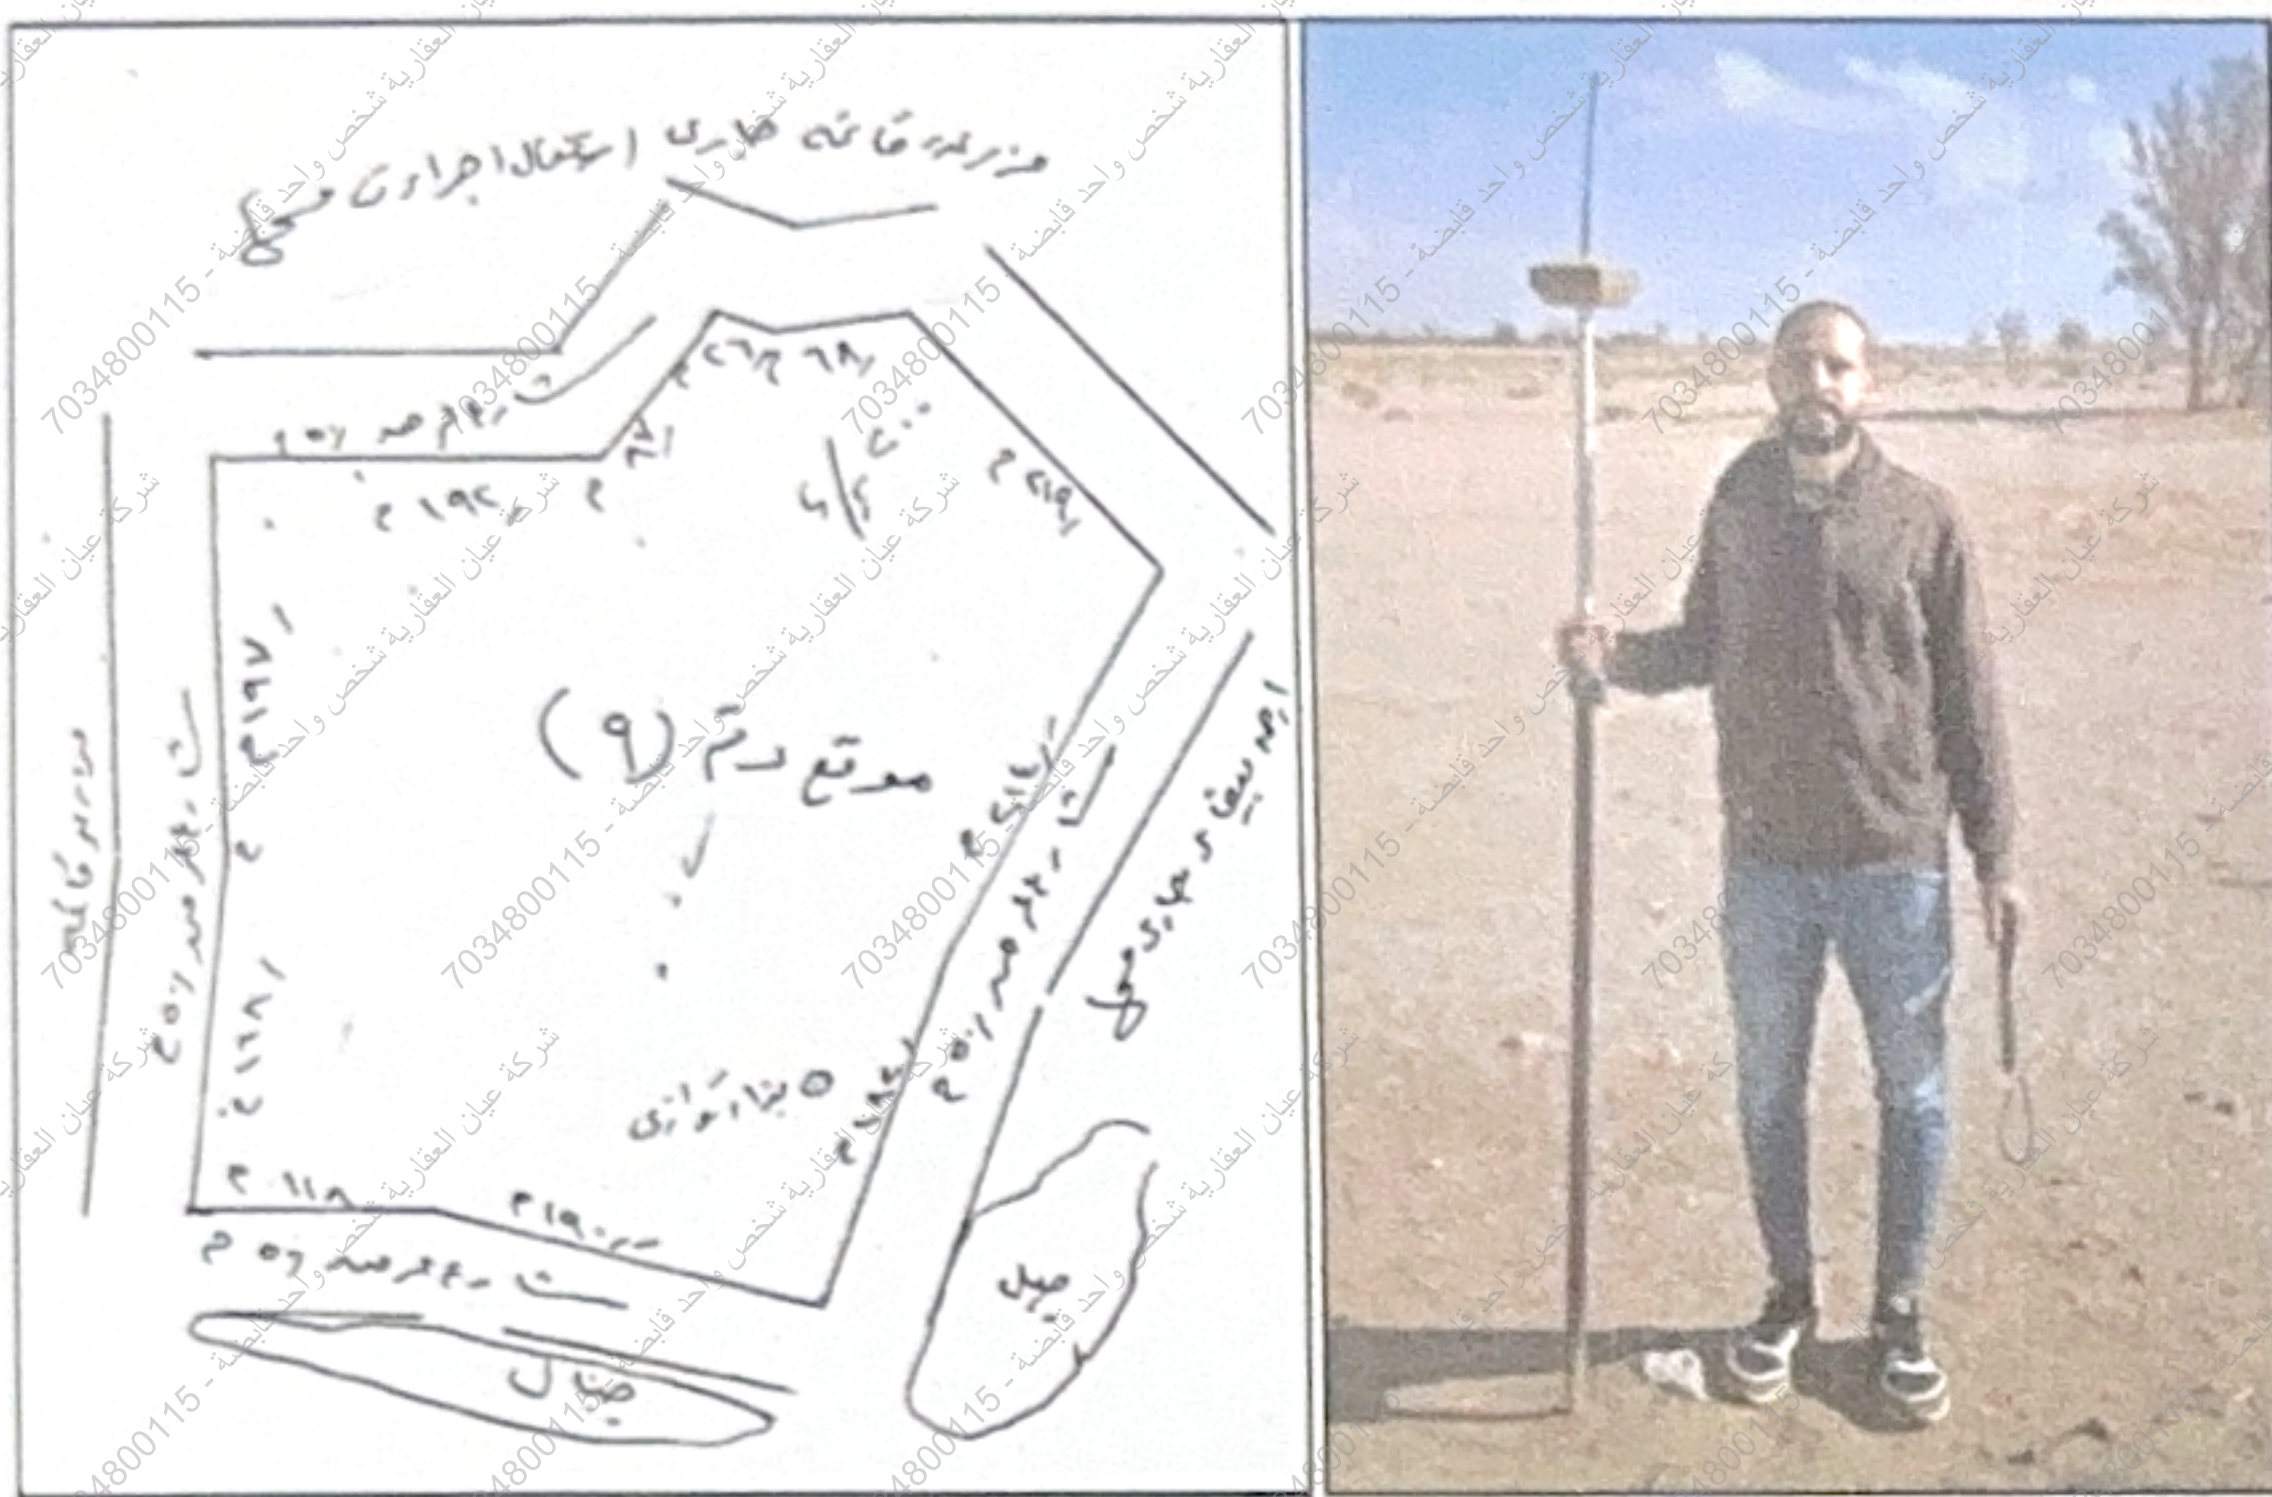

كروكي الموقع التفصيلي

شارع مختلف العرض بين ١٠م الى ١٥م

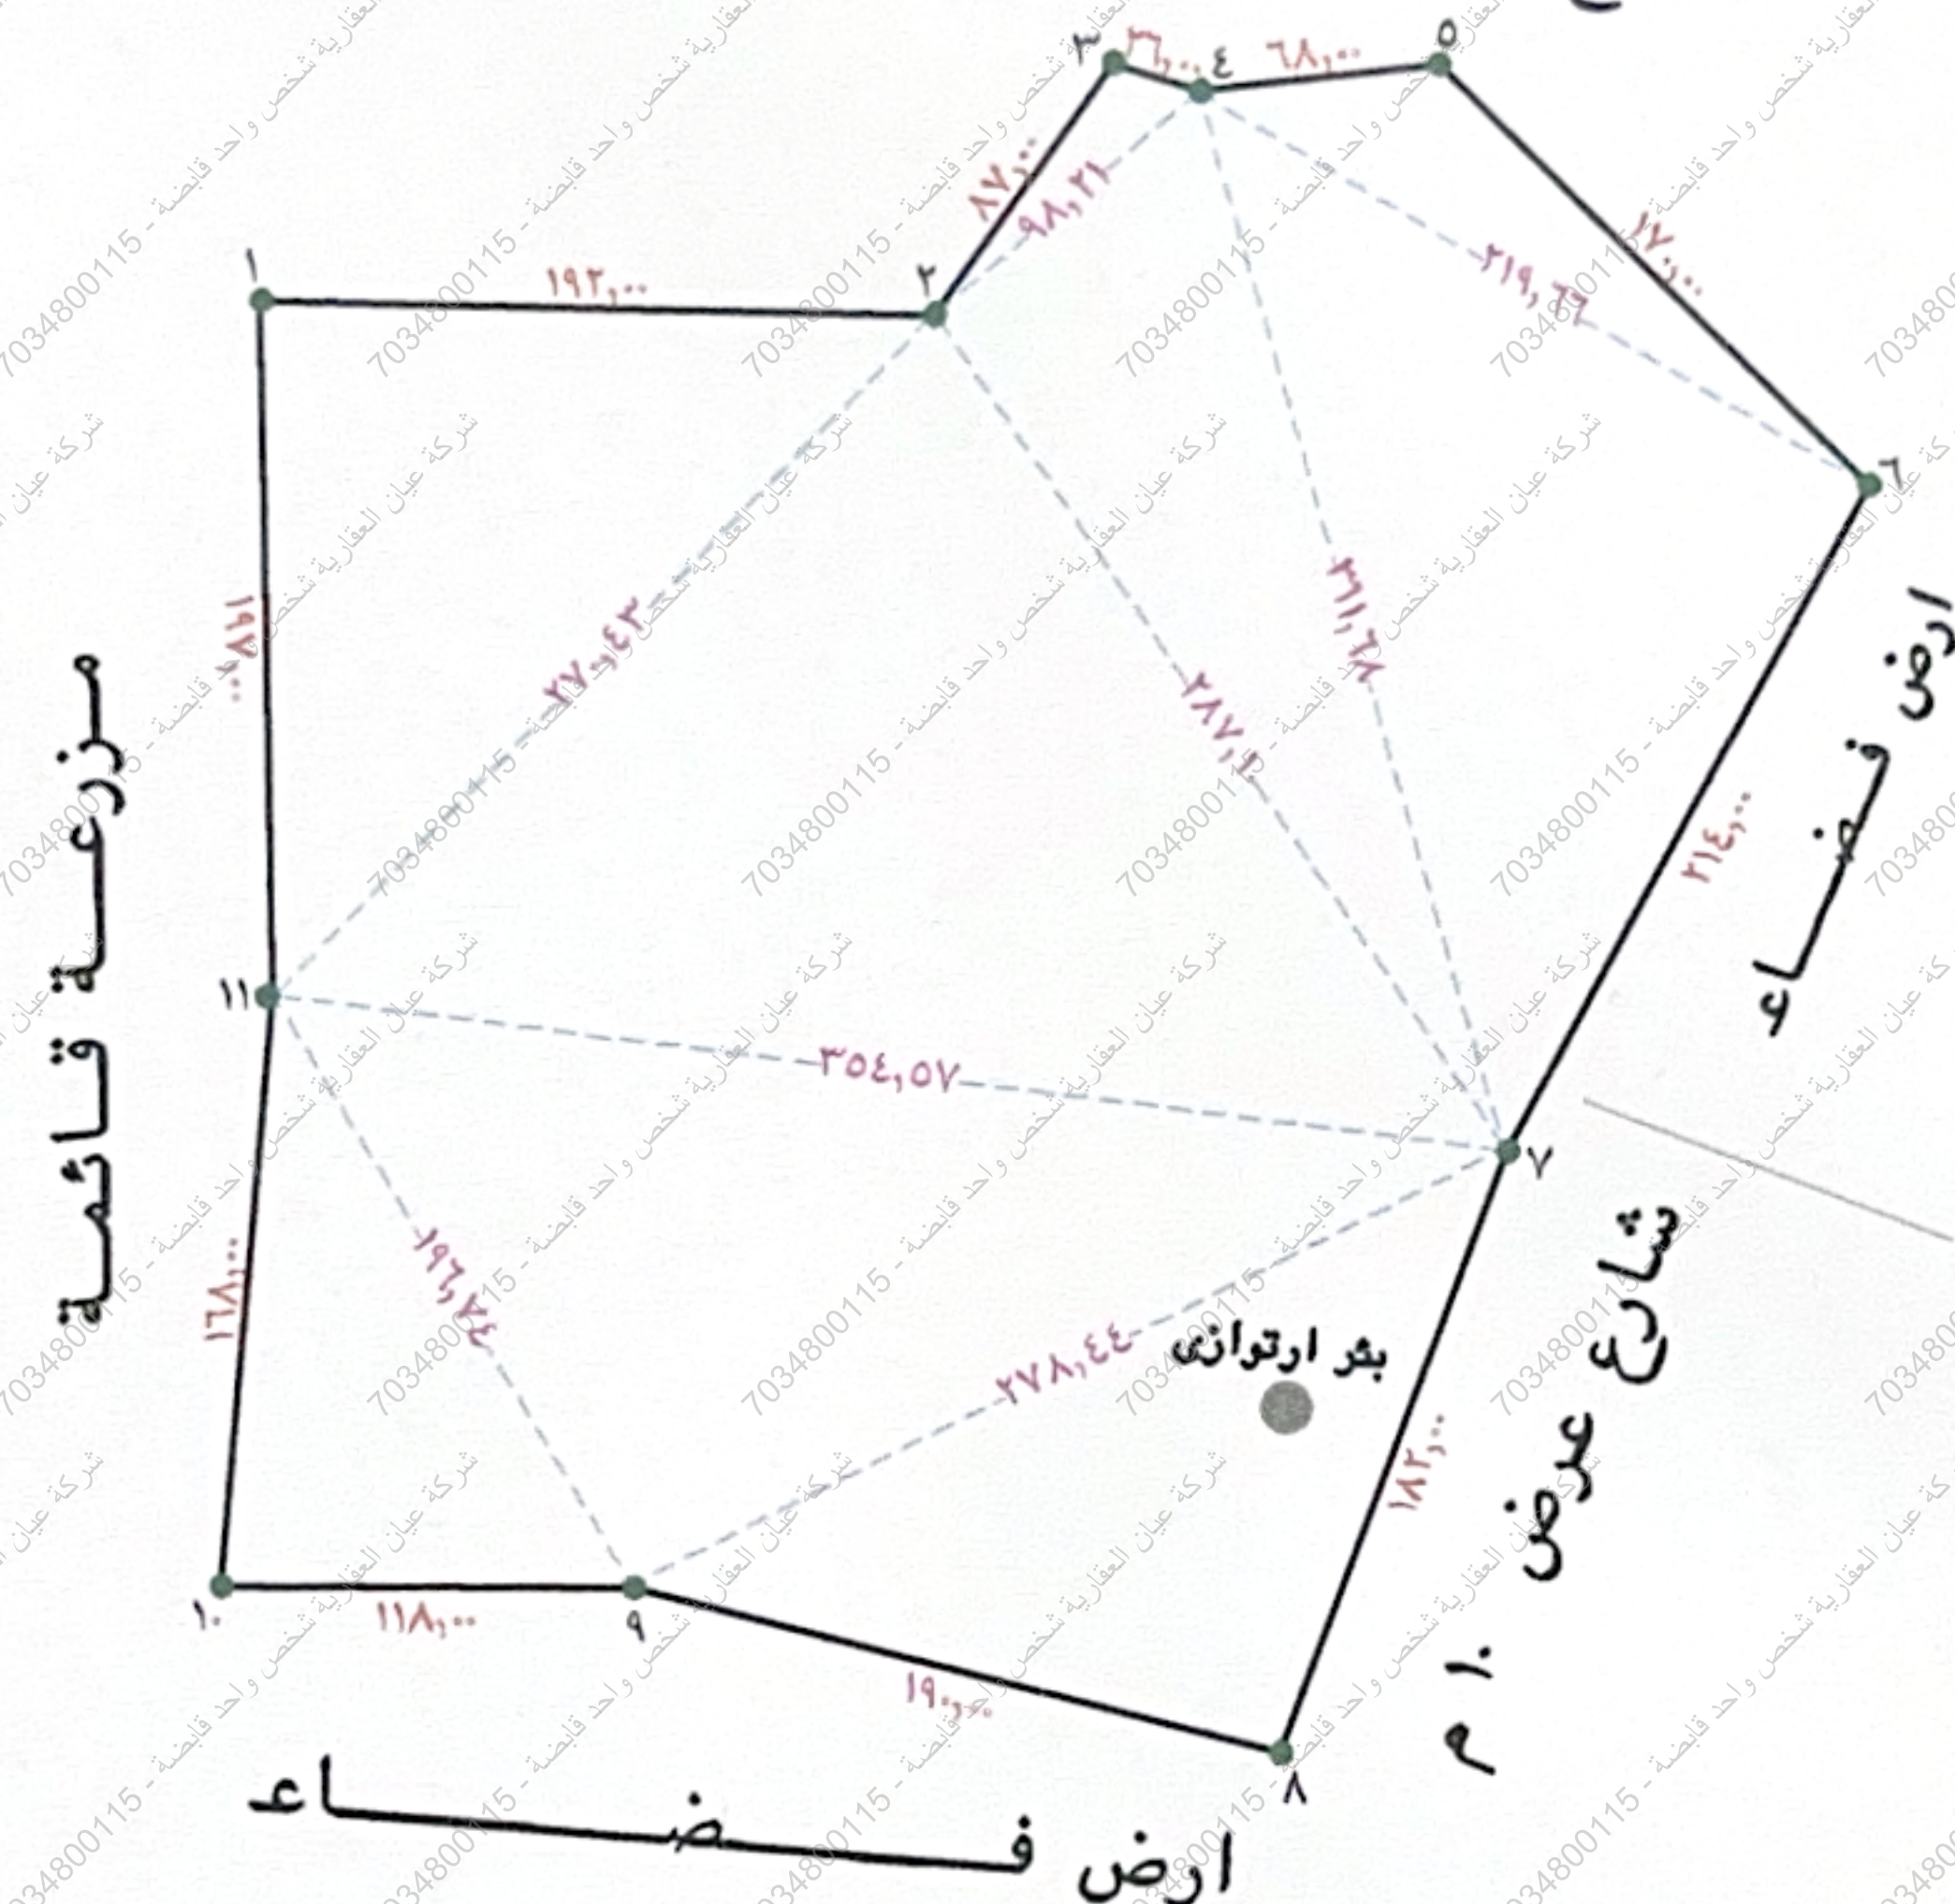

الحدود واطول ومساحة الارض حسب الطبيعة	الحدود	الاتجاه
الاطوال م (حسب الطبيعة)		
بطول ٥٤٣,٠٠ متر	شارع مختلف العرض بين ١٠م الى ١٥م	الشمال
بطول ٣٠٨,٠٠ متر	ارض فضاء	الجنوب
بطول ٣٩٦,٠٠ متر	شارع عرض ١٠م + ارض فضاء	الشرق
بطول ٣١٥,٠٠ متر	مزرعة قاشية	الغرب
المساحة حسب الطبيعة = ١٥٤٣٨٧,٠٠ م ^٢		

الحدود واطول ومساحة الارض حسب الصك	الحدود	الاتجاه
الاطوال م (حسب الصك)		
بطول ٥٤٣,٠٠ متر	شارع عرض ١٠م	الشمال
بطول ٣٠٨,٠٠ متر	شارع عرض ١٠م	الجنوب
بطول ٣٩٦,٠٠ متر	شارع عرض ١٠م	الشرق
بطول ٣١٥,٠٠ متر	شارع عرض ١٠م	الغرب
المساحة حسب الصك = ١٥٤٣٨٧,٠٠ م ^٢		

احداثيات نقاط الرفع المساحي للطبيعة	الشرقيات (X)	الشماليات (Y)
١	٣٦٧٧٥٩,٠٤٤٤	٣٤٣٧٧١,١٥٣١
٢	٣٦٧٩٥٠,٩٧٤١	٣٤٣٧٧٠,٥٩٥٩
٣	٣٦٨٠٠٢,٣١٦٦	٣٤٣٧٧٦,١٩٤٥
٤	٣٦٨٠٢٧,٠٢٥١	٣٤٣٧٧٦,١٠٣٩
٥	٣٦٨٠٩٤,٦٨٠٥	٣٤٣٧٧٧,٩٤١٢
٦	٣٦٨١٢٥,٥٧٧٦	٣٤٣٧٧٥,٤٢٥٩
٧	٣٦٨١١١,٩١٣٧	٣٤٣٧٧٦,٠٩٩٩
٨	٣٦٨٠٤٥,٩٧١٠	٣٤٣٧٧٩,٥٧٦٣
٩	٣٦٨١٦١,٨٩٦٩	٣٤٣٧٧٤,١٥٨٦
١٠	٣٦٧٧٤٣,٩٠٤١	٣٤٣٧٧٤,٩٦٣١
١١	٣٦٧٧٦٠,٣٣٨١	٣٤٣٧٥١,١٥٧٣









مكتب دار الجنيان للاستشارات الهندسية

رقم الترخيص / ٥١١٢٠٣٧٣٤

الموقع	محافظة القريات
تاريخ اعداد الكروكي	٢٣ / ٠٦ / ١٤٤٧ هـ
الغرض من الكروكي	كروكي موقع
اسم المواطن	
رقم الهوية	
رقم المخطط	١٦٨ الواقعة ٣ كم جنوب بثلث الناصفة ١/٨٥
رقم القطعة	٩
الحى	الناصرية
رقم الصك	٦٤١٩٠٣٠٠٢١١٧
تاريخ الصك	
تاريخ الرفع المساحي	٢٠٢٥ / ١٢ / ١٣ م

ملاحظات:

- تم الوقوف على الموقع على الطبيعة بناءً على ارشاد مقدم الطلب وتحت مسؤولية
- القطعة المرجعية الشكبة المساحية الخاصة ببلدية محافظة القريات .
- تم عمل رفع مساحي للقطعة وربطها بالقطعة المرجعية لبلدية محافظة القريات
- يتمثل المكتب المسؤول عن صحة ما ورد في مخطط الرفع المساحي من حدود واطوال ونساحة واحداثيات .



مساح المكتب

التوقيع

مدير المكتب

التوقيع