


A man in a grey coat is standing in a dry, open landscape, using a surveying instrument mounted on a tripod. In the background, there are several small, light-colored buildings and a tall utility pole with a transformer. The sky is clear and blue.

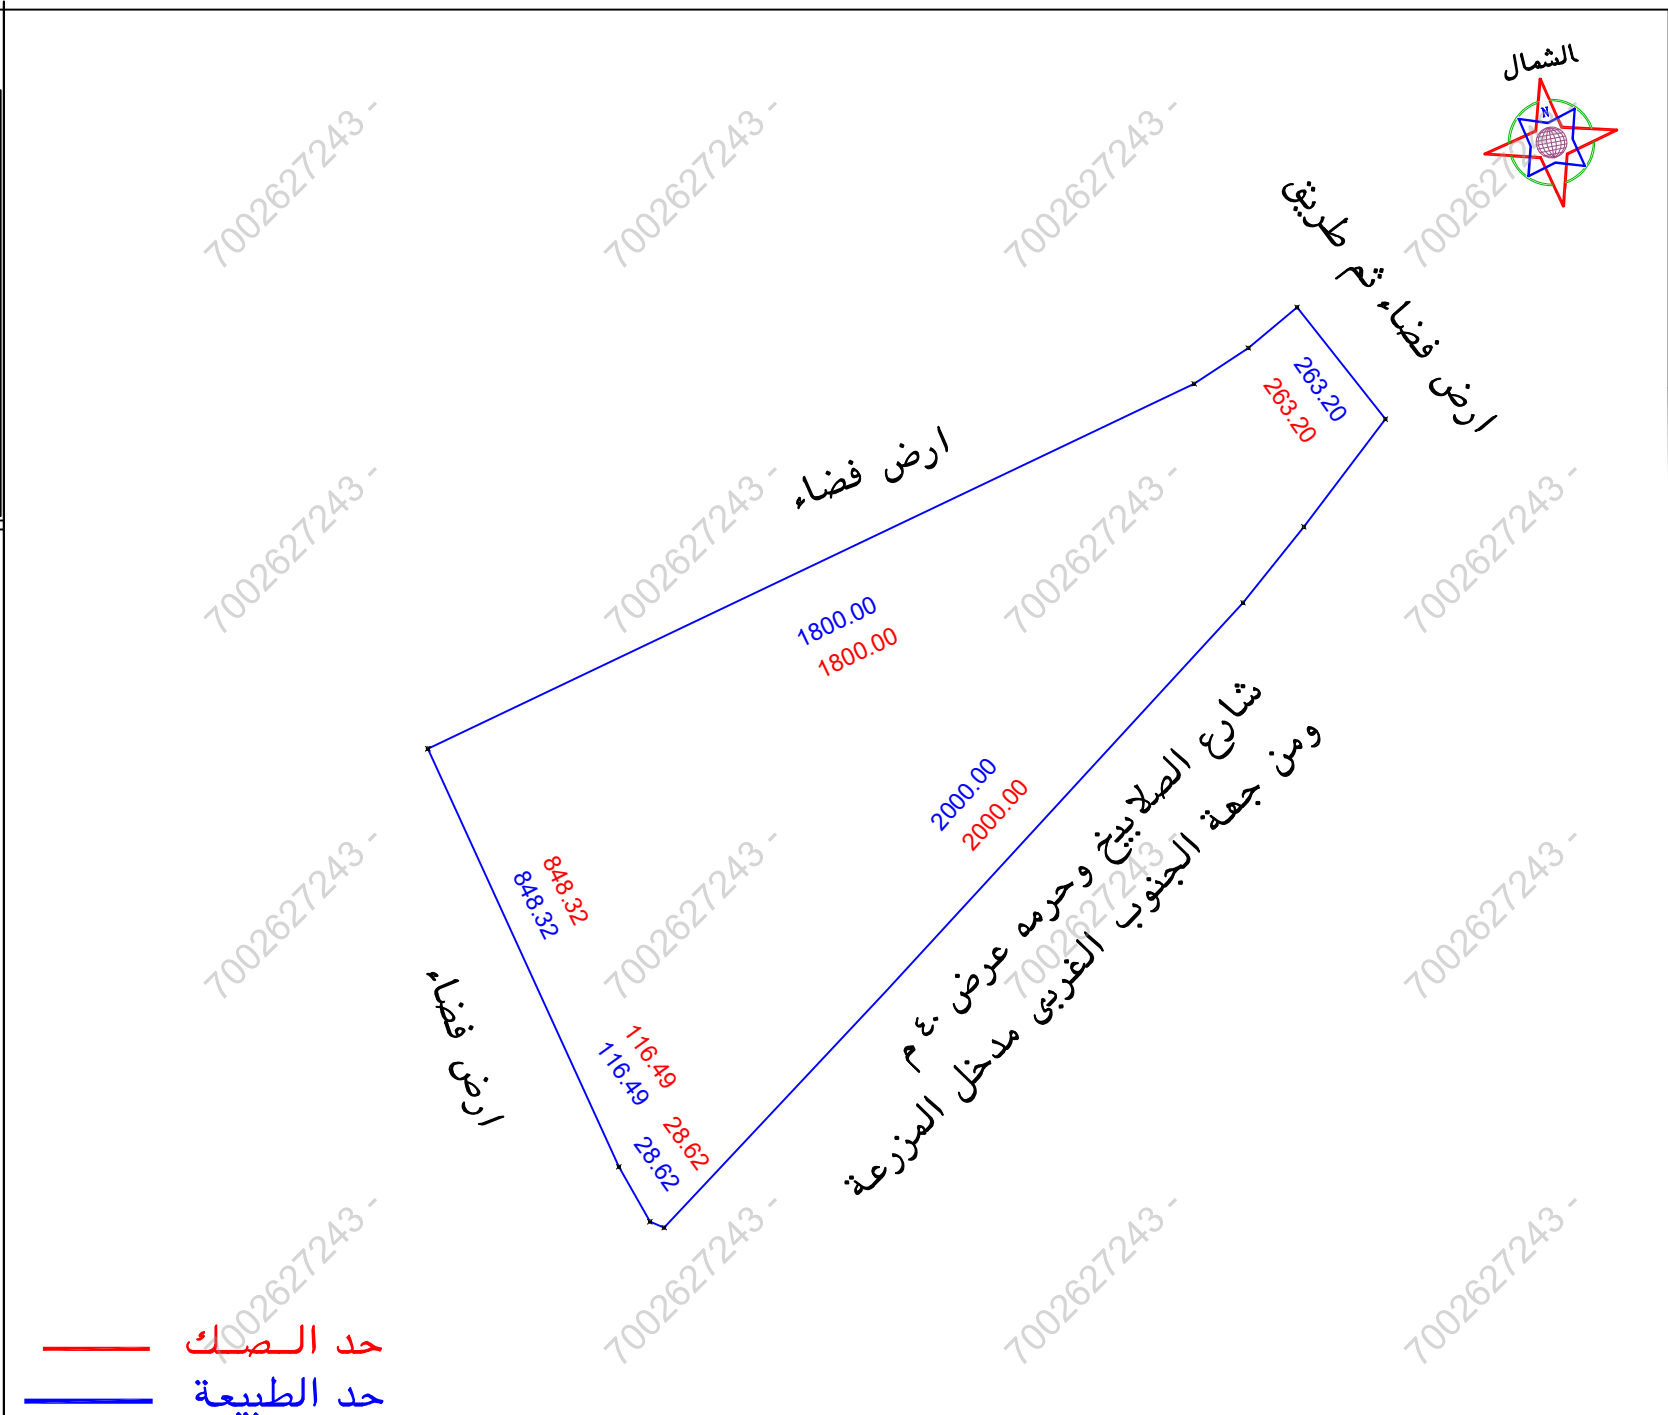

الملاحظات										
٨	بند الملاحظة		الحالة		٩	تفصيلي بند الملاحظة		الحالة		١٠
	نعم	لا	نعم	لا		نعم	لا	نعم	لا	
١					٨	-----			١	هل الصك مطابق للرفع المساحي (اطوال ومساحة)
٢					٩	تم الوقوف على الموقع حسب ارشاد طالب التنفيذ	✓	✓	٢	هل تم الوقوف على الموقع من قبل طالب التنفيذ وتوقيع القوائم صحة الاستدلال على الموقع
٣					١٠	-----	✓	✓	٣	هل يوجد اختلاف في رقم القطعة /المخطط/البلك/ اسم الحي/ اسم المدينة للصك أو الفأادة عن المستكشف
٤					١١	يوجد اختلاف في المساحة بين الصك والطبيعة حسابيا حسب اطوال الصك ذكرت المساحة خطأ	✓	✓	٤	هل يوجد اختلاف في مساحة/اطوال الصك عن الطبيعة / ذكر مساحة الصك خطأ حسابيا .
٥					١٢		✓	✓	٥	هل يوجد شوارع متعزلة/شطقات على الأكر في المخطط أو المستكشف الجغرافيا أو الطبيعة ولم يتم ذكره في الصك
٦					١٣	-----	✓	✓	٦	هل يوجد تداخل في الصك أو اجزاء مشتركة ظاهريا
٧						حسب الصك	✓	✓	٧	هل تم ذكر المرجع المعتمد عليه في الاستدلال على استخدام المقار
يحمل المكتب المسؤولية عن صحة ما ورد في مخطط الرفع المساحي من حدود واطوال ومساحة واهدافيات										

بموجب الطبيعة لكامل الموقع		
الحد	وصف الحد	المساحة
شمال	ارض فضاء	١٨٠٠ منكرسر
جنوب	شارع الصلايخ وحرمة عرض ٤٠ م ومن جهة الجنوب الغربى مدخل المزرعة	٢٠٠٠ منكرسر
شرق	ارض فضاء ثم طريق	٣٦٣,٢٠
غرب	ارض فضاء	٢٨٠,٦٢ + ١١٦,٤٩ + ٨٤٨,١٣ منكرسر
المساحة	٢١١٥٦٢٢٣,٨٦ م	

بـــــــــــــــــوجب الصك لكامل الموقع		
الحد	وصف الحد	الطول/م
شمال	ملك تركي احمد السديري	١٨٠٠
جنوب	شارع الصلابيخ وحرمه عرض ٤٠ م	٢٠٠٠
شرق	ملك تركي احمد السديري	٣٣٣,٢٠
غرب	النفود	٢٨٠,٦٢ + ١١٦,٤٩ + ٨٤٨,٣٣
المساحة	٢١١٦٧٢٩٥,٠٨ م ^٢ حسابيا ٢١١٥٦٢٢٣,٨٦ م ^٢	

[illegible]