



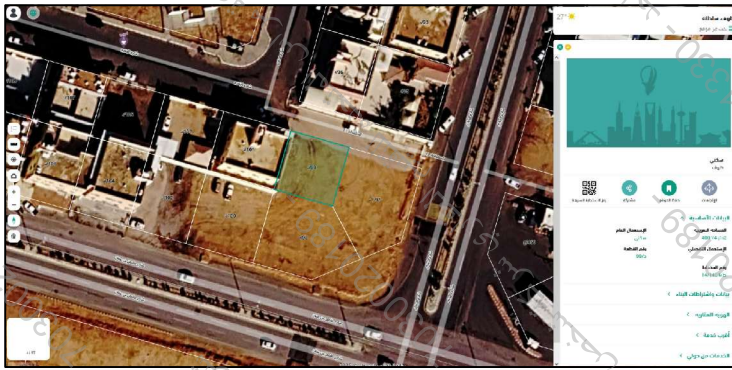

A photograph showing a person's arm holding a total station instrument mounted on a tripod. The instrument is yellow and black. The background is a large, open, sandy field under a clear blue sky. In the distance, there is a large, light-colored building with several arched windows. A watermark "10/2016" is visible across the image.

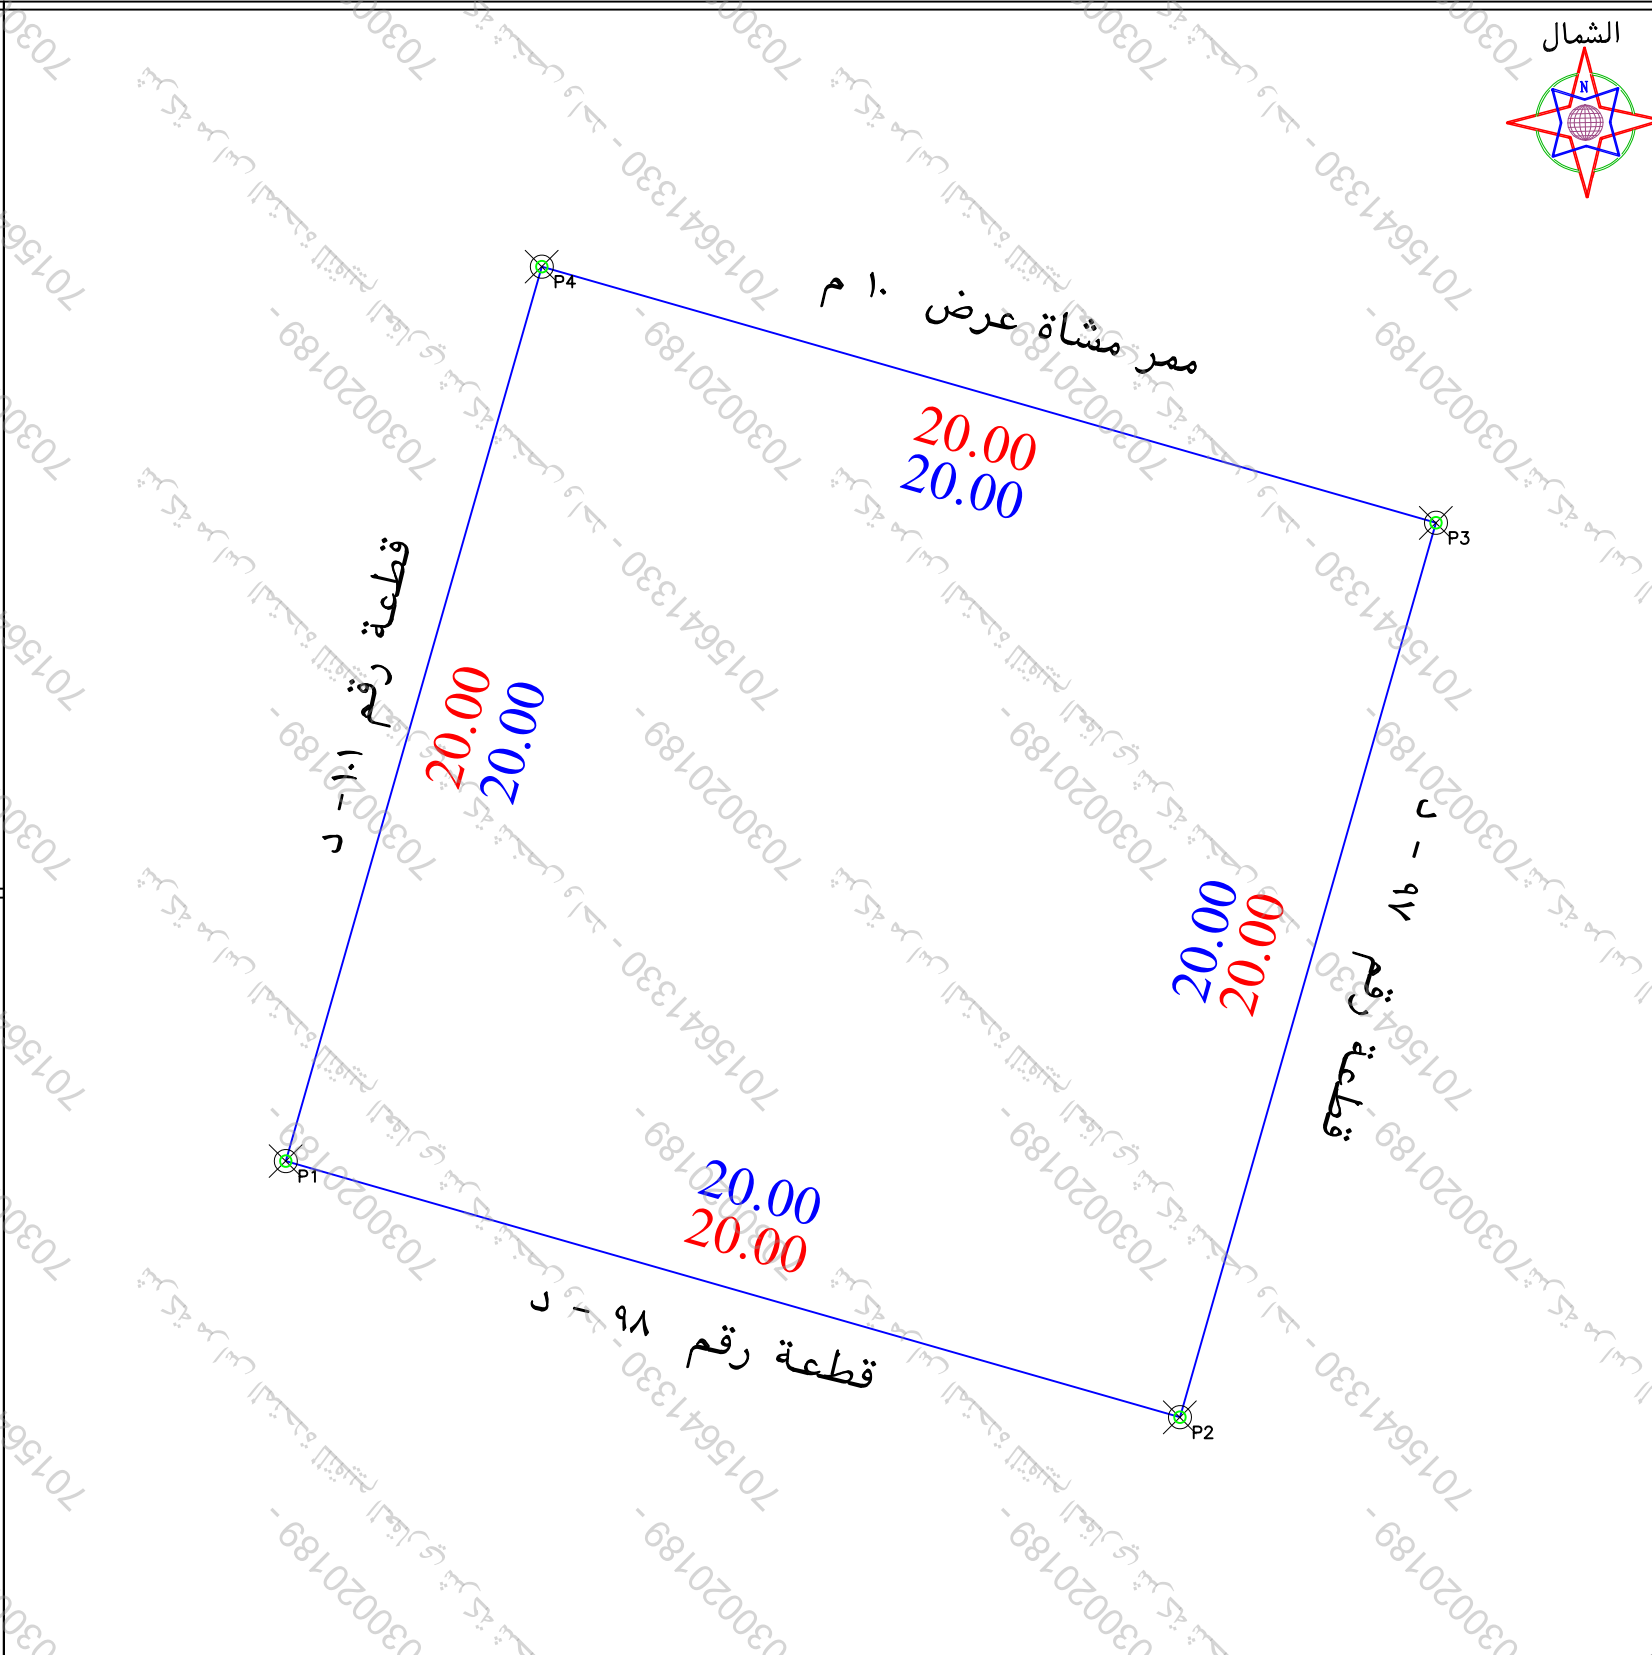

- تم الوقوف على الموقع بناما على ارشاد المستكشف
- الموقع عبارة عن ارض فضاء
- يتحمل المكتب المسؤولية عن صحة ما ورد في مخطط الرفع المساحي من حدود واطوال ومساحة واحداثيات
- يوجد اختفاء في رقم القطعة الصك عن المستكشف وكذلك الحدود

بموجب الطبيعة لكامل الموقع	
بطول ٢٠ متر	يحدّها ممر مشاة عرض ١٠ م
بطول ٢٠ متر	يحدّها قطعة رقم ٩٧ - د
بطول ٢٠ متر	يحدّها قطعة رقم ٩٨ - د
بطول ٢٠ متر	يحدّها قطعة رقم ١٠١ - د
٢٤٠٠ م	

بموجب الصك لكامل الموقع		الاتجاه
بسطول ٢٠ متر يحدها ممر مشاة عرض ١٠ م		شمال
بسطول ٢٠ متر يحدها قطعة رقم ٩٧		شرق
بسطول ٢٠ متر يحدها قطعة رقم ٩٨		جنوب
بسطول ٢٠ متر يحدها قطعة رقم ١٠١		غرب
٢٠ م		المساحة

رقم المعاملة		تاريخها / /	
موضوع الكروكي		كروكي ارشادي	
تاريخ اعتماد الكروكي التنظيمي			
اسم	سجل مدني		
اسم	سجل مدني		
بانات السكون	٥٤٤٥٠١٠٠٢٩٦٨ تاريخه	١٤٤٣-١١-١١ مصدره	وزارة عدل
البلدية	طريف	الى	سلطانة
رقم المخطط	١٤ - ط - ١٤٠٤	رقم القطعة	٩٩
اللوحه التنظيمية	بدون	الشارع	غير مسمى
نظام البناء	النسبة		
الاستخدام	سكنى		
المساحة	المساح / المهندس		
	مدير الادارة		
تخطيط المدينة / البلدية الفرعية	☐ الرسام		
	☐ المساح		
	☐ مهندس التخطيط		
	☐ مهندس البلدية		
	☐ مدير تخطيط المدينة		
	☐ مدير الخدمات		
بيانات المكتب الهندسي	اسم المكتب		
	شركة أصول الهندسة للاستشارات		
	المهندس المساح	احمد عمر	تاريخ الرفع المساحي ١٤٤٧-١١-٨
	هاتف	٥٣٤٩٧٧٧٥٩	
	اسم المسؤول	حسين السمراش	
الختم		شعار الشركة	
UTM-WGS84-ZONE 37 احداثيات الموقع حسب نظام احداثيات العالمي			
عدد	شماليات	شرقيات	ارتفاع
١	3503561.2767	468583.7329	٩
٢	3503555.7703	468602.9600	١٠
٣	3503574.9973	468608.4664	١١
٤	3503580.5037	468589.2393	١٢
٥			١٣
٦			١٤
٧			١٥
٨			١٦