




بيانات المعاملة		رقم المعاملة		تاريخها / /	
موضوع الكروكي		كروكي ارشادي			
تاريخ اعتماد الكروكي التنظيمي					
اسم		سجل مدني			
اسم		سجل مدني			
بيانات السكوك		٣٩٩٥٠١٠٠٢٠٥٨		تاريخه	
وزارة عدل		مصدره		١٤٤٤-٩-١٤	
بيانات البلدية		عرعر		الحى	
رقم المخطط		٢-٥-٣-٣-١٤٢٩		رقم التملك	
اللوحه التنظيمية		بدون		الشارع	
نظام البناء				النسبه	
نظام البناء		الاستخدام			
		سكنى			
المساحة		المساح / المهندس			
مدير الادارة					
فحص الملكية					
تخطيط المدينة/ البلدية/ القرية		☐ الرسام ☐ المساح ☐ مهندس التخطيط ☐ مهندس البلدية ☐ مدير تخطيط المدينة ☐ مدير الخدمات ☐ مدير عام التخطيط العمرانى ☐ رئيس البلدية			
بيانات المكتب الهندسي		اسم المكتب		شركة اصول الهندسه للاستشارات الهندسية	
المهندس المساح		احمد ممر		تاريخ الرفع المساحى	
هاتف		٥٣٤٩٧٧٧٥٩		هاتف	
هاتف		٥٣٤٩٧٧٧٥٩		هاتف	
شعار المكتب					
ختم المكتب					
UTM-WGS84-ZONE 37					
احداثيات الموقع حسب نظام احداثيات العالمى					
الارتفاع	شماليات	شرقيات	الارتفاع	شرقيات	شماليات
١	3431731.3823	702311.0882	٩		
٢	3431758.9264	702322.9762	١٠		
٣	3431768.4368	702300.9410	١١		
٤	3431740.8928	702289.0530	١٢		
٥			١٣		
٦			١٤		
٧			١٥		
٨			١٦		

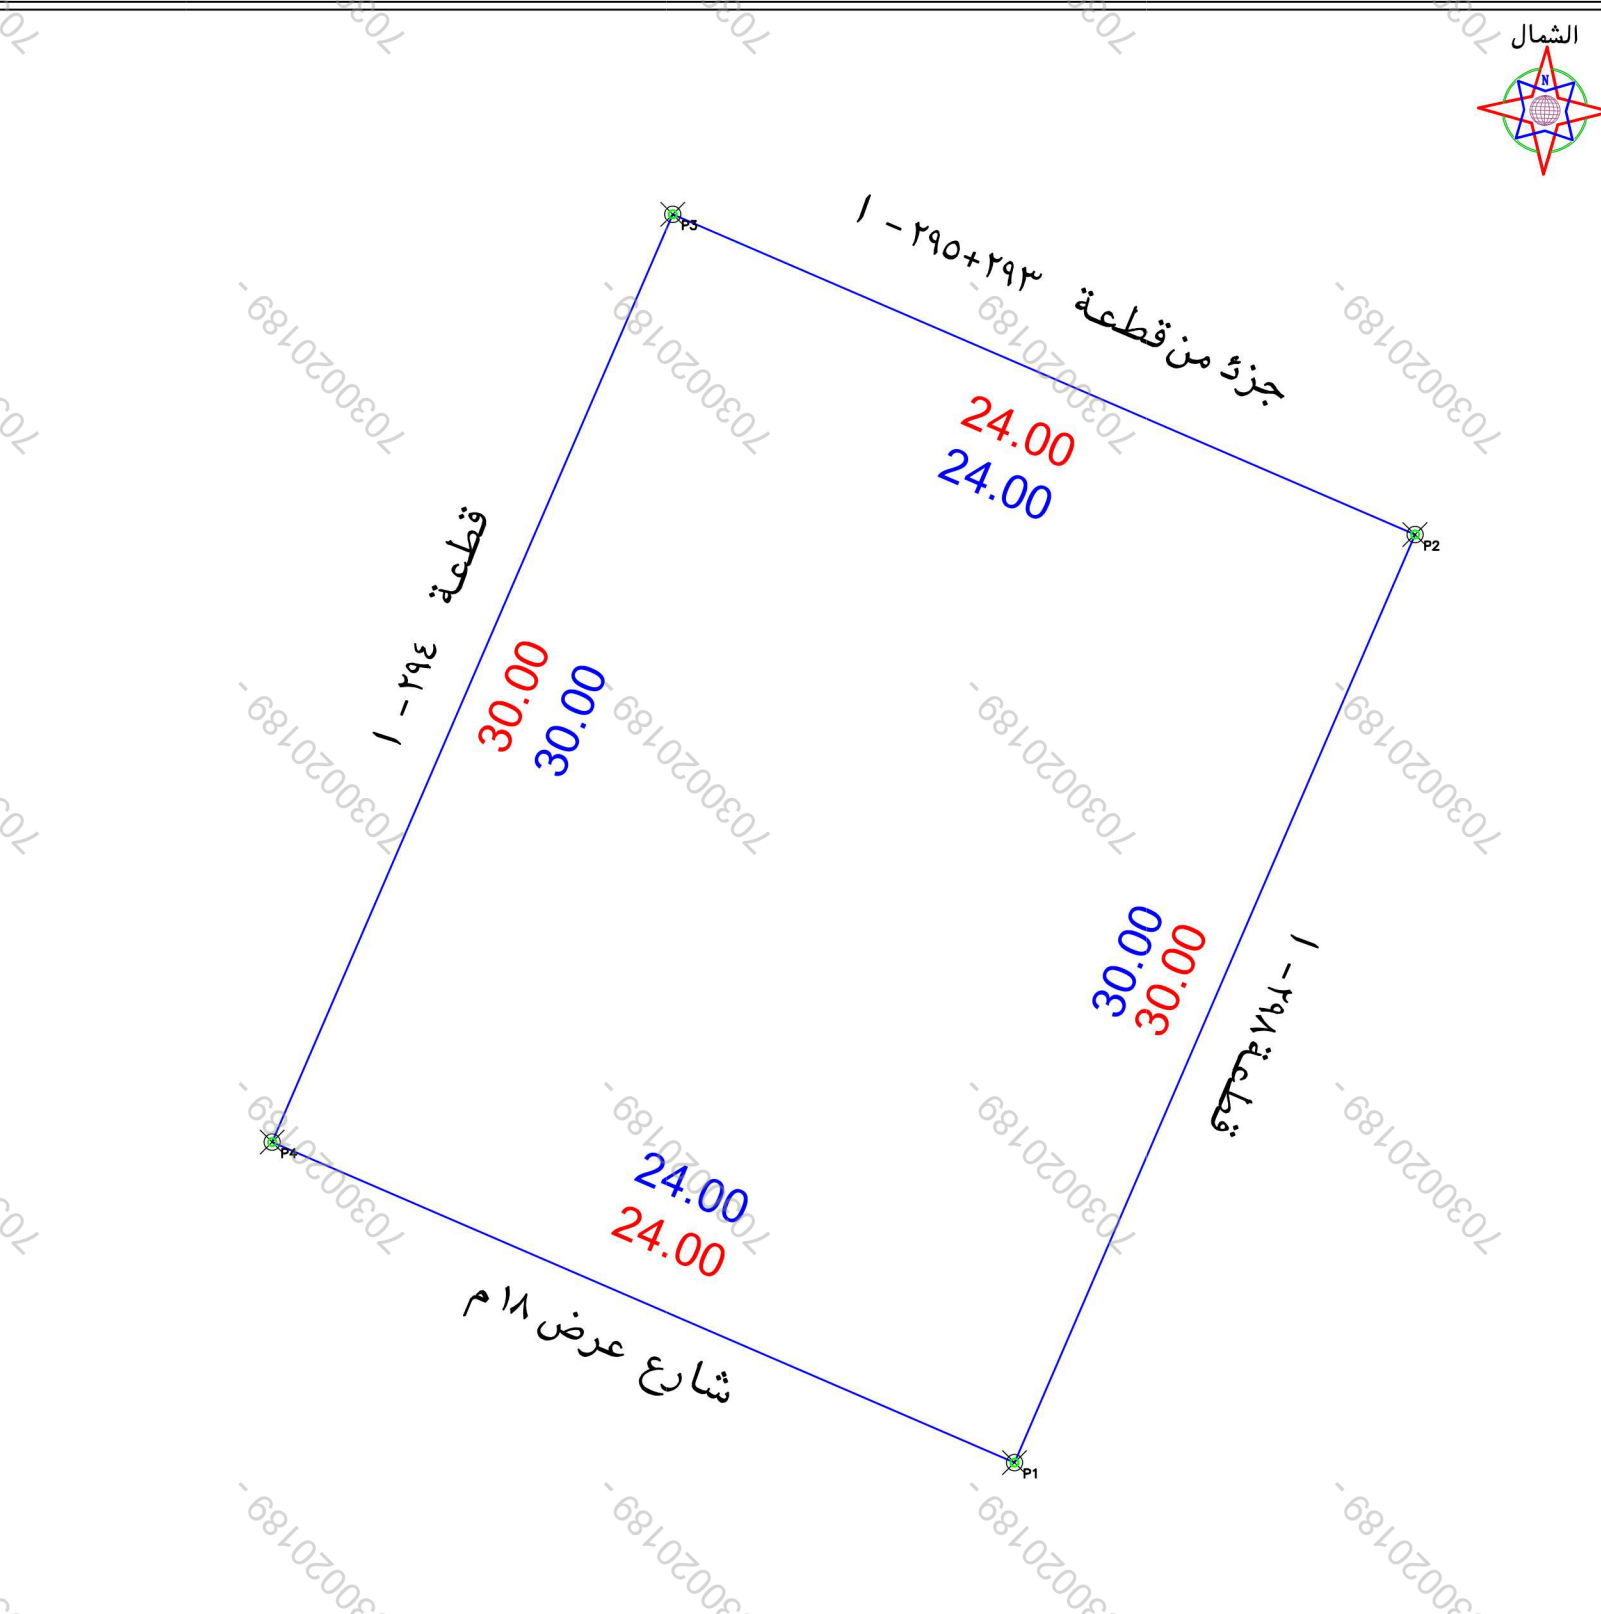

حد الصك		حد الطبيعة	
بموجب الطبيعة لكامل الموقع		بموجب الصك لكامل الموقع	
بطول	٢٤ متر يحدها جزء من قطعة ١ - ٢٩٥ + ٢٩٣	بطول	٢٤ متر يحدها قطعة ٢٩٥
بطول	٣٠ متر يحدها قطعة ٢٩٨ - ١	بطول	٣٠ متر يحدها قطعة ٢٩٨
ببسط	٢٤ متر يحدها شارع عرض ١٨ م	ببسط	٢٤ متر يحدها شارع عرض ١٨ م
ببسط	٣٠ متر يحدها قطعة ٢٩٤ - ١	ببسط	٣٠ متر يحدها قطعة ٢٩٤
المساحة	٢٧٢٠ م	المساحة	٢٧٢٠ م

مصور جوى



صور طبيعة

