



رقم المعاملة	تاريخها / /		بيانات المعاملة
موضوع الكروكي	كروكي ارشادي		بيانات المعاملة
تاريخ اعتماد الكروكي التنظيمي			
اسم	سجل مدني		بيانات المالكين
اسم	سجل مدني		
بيانات السكوك	١١٠٣٠١٠٠٤٤٥٧	تاريخه ١٨-١-١٤٤٣	مصدره وزارة عدل
بيانات الكروكي	البلدية	طريف	الحي سلطنة
رقم المخطط	١٤ - ط - ١٤٠٤	رقم القطعة	٩٨ - د
اللوحة التنظيمية	بدون	الشارع	غير مسمى
نظام البناء			النسبة
الاستخدام	سكني تجاري		

المساحة	المساح / المهندس
تخطيط المدينة / البلدية الفرعية	☐ مدير الادارة ☐ الزسام ☐ المساح ☐ مهندس التخطيط ☐ مهندس البلدية ☐ مدير تخطيط المدينة ☐ مدير الخدمات ☐ مدير عام التخطيط العمراني ☐ رئيس البلدية

بيانات المكتب الهندسي	اسم المكتب	شركة أصول الهندسة للاستشارات	
	المهندس المساح	احمد عمر	تاريخ الرفع المساحي ١٤٤٧-١١-٨
	هاتف	٥٣٤٩٧٧٧٥٩	
	اسم المسؤول	حسين السراي	

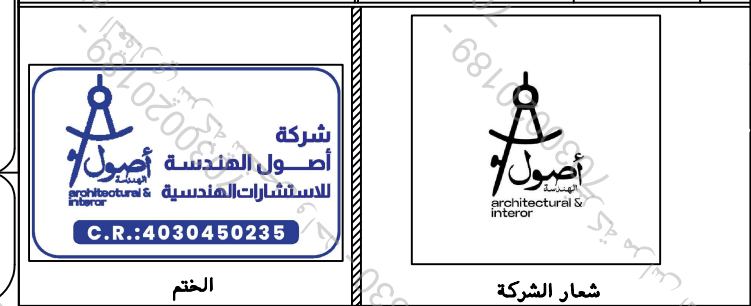

UTM-WGS84-ZONE 37					
احداثيات الموقع حسب نظام احداثيات العالمى					
الرقم	شماليات	شماليات	الطول	شماليات	الرقم
١	3503531.7365	468596.0770	٩	شماليات	
٢	3503540.2815	468611.5267	١٠	شماليات	
٣	3503555.7703	468602.9600	١١	شماليات	
٤	3503561.2767	468583.7329	١٢	شماليات	
٥	3503537.2429	468576.8499	١٣	شماليات	
٦			١٤	شماليات	
٧			١٥	شماليات	
٨			١٦	شماليات	

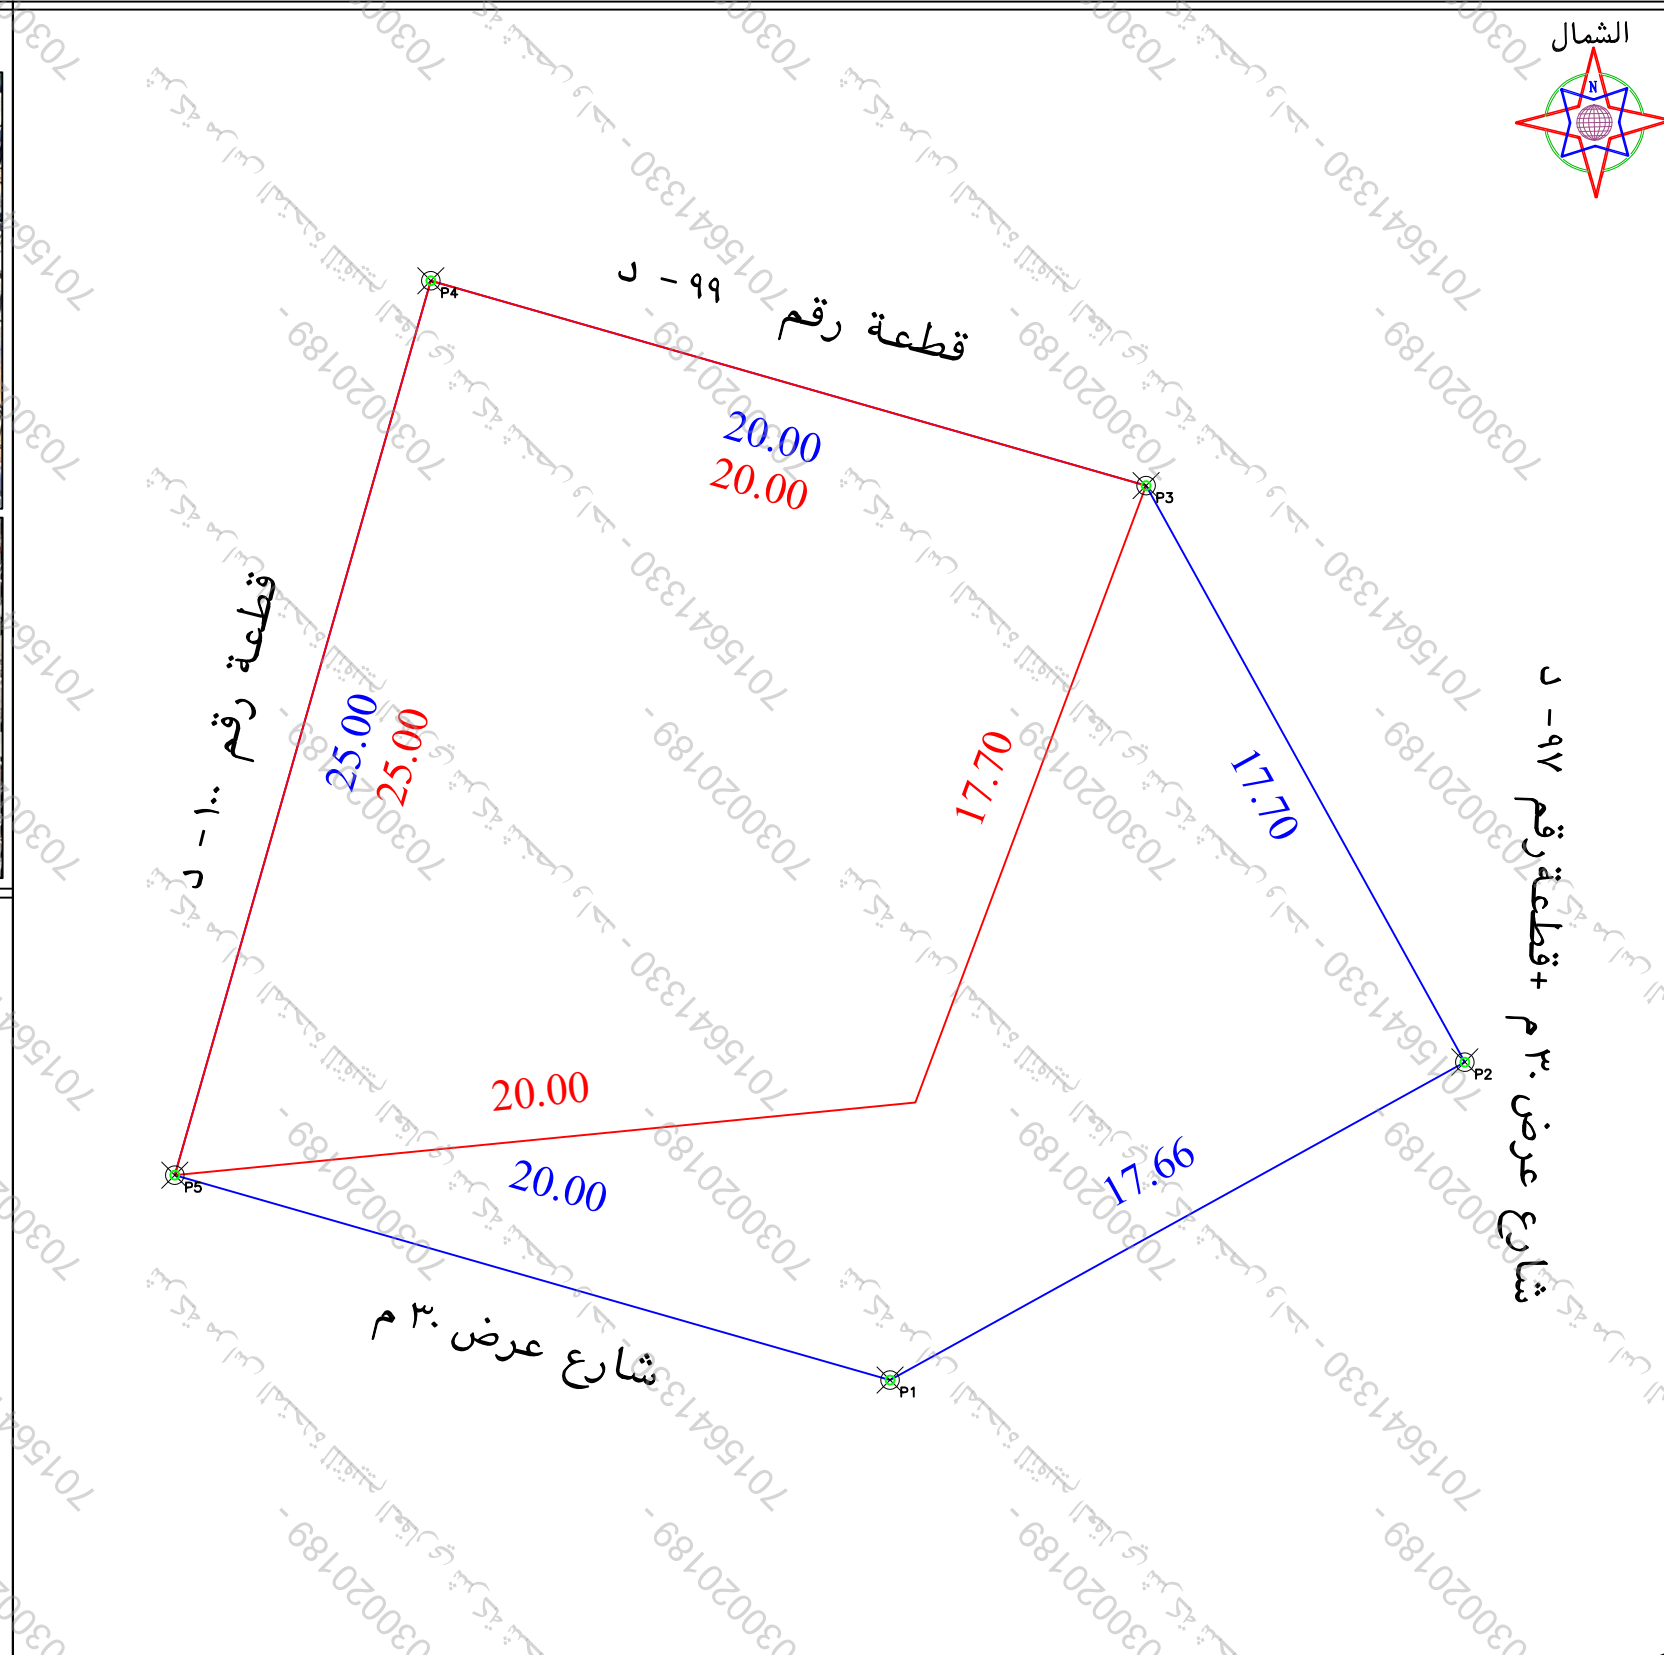

- تم الوقوف على الموقع بناما على ارشاد المستكشف ● الموقع عبارة عن ارض فضاء ● حسابيا حسب اطوال الصك ذكرت المساحة خطأ
● يتحمل المكتب المسؤولية عن صحة ما ورد في مخطط الرفع المساحي من حدود واطوال ومساحة واهدائيات
● يوجد اختلاف في الحدود الصك عن المستكشف ● يوجد اختلاف في اطوال الطبيعة عن الصك
- حد الصك
حد الطبيعة

بمساحة وجب الطبيعة لكامل الموقع
بمساحة ٢٠ متر يحدها قطعة رقم ٩٩ - د
بمساحة ١٧,٧ + ١٧,٦٦ متر يحدها شارع عرض ٣٠ م + قطعة رقم ٩٧ - د
بمساحة ٢٠ متر يحدها شارع عرض ٣٠ م
بمساحة ٢٥ متر يحدها قطعة رقم ١٠٠ - د
٢٠٦٥,٢٥

بموجب الصك لكامل الموقع		الاتجاه
بـطول ٢٠ متر يحدها قطعة رقم ٩٩		شمال
بـطول ١٧,٧ متر يحدها شارع عرض ٣٠ م + قطعة رقم ٩٧		شرق
بـطول ٢٠ متر يحدها شارع عرض ٣٠ م		جنوب
بـطول ٢٥ متر يحدها قطعة رقم ١٠٠		غرب
٢٣٤٠,٩٢ حسابيا	٢٣٦٥٦,٢٥	المساحة