

نموذج كروكي مساحي

المنطقة	الجوف
المالك	
الموضوع	كروكي مساحي
الموقع	سكاكا - الناصرية
استخدام الموقع	سكني
رقم القطعة	٩-٨
رقم المخطط	١٤٠١ / ٢ / ١ / ٩
رقم الصك	٣٤١٥٠٠١١٧٨٢
تاريخ الصك	١٤٤٤/٠٨/١٧ هـ
رقم الصك	٤٤١٥٠٠١١٨٤٨
تاريخ الصك	١٤٤٤/٠٩/٤ هـ

D . R . T

D . R . T ENGINEERING CONSULTANTS
تصميم معماري - تصميم داخلي - اشراف ادارة مشروعات - مخططات سلامة
تخطيط - رفع مساحي - دراسة الاحمال الكهربائية
مكة المكرمة - الشارع - مركز السلام الاداري - الدور الأول - مكتب رقم ١١
EMAIL - dar.alebtkar.business@gmail.com TEL - 0570426636

أبعاد الأرض

الاتجاه	بموجب الصك	بموجب الطبيعة	ملاحظات	الحدود بموجب الطبيعة
شمال	٤٢	٤٢,٠٠	مطابق	مواقف سيارات يليها شارع عرض ٣,٠٠ متر
جنوب	٤١	٤٢,٠٠	١,٠٠+	شارع عرض ٢,٠٠ متر
شرق	٢١,٨٠	٢١,٨٠	مطابق	شارع عرض ٢,٠٠ متر
غرب	٢١,٨٠	٢١,٨٠	مطابق	قطعة رقم ١٠
المساحة	٢٩١٥,٦	٢٩١٥,٦	مطابق	


رقم القطعة	شماليات	شرقيات
1	3312252.498	616212.406
2	3312237.774	616251.740
3	3312217.357	616244.098
4	3312232.081	616204.764
5		

إقرار جري الوقوف على الطبيعة من قبل مساح مكتب دى آر تى للاستشارات الهندسية و أتضح الأتى

- هل الصك مطابق للرفع المساحي ☒ نعم ☐ لا
- هل تم ذكر جميع الاختلافات فى الرفع المساحي ☒ نعم ☐ لا
- هل تم تطبيق جميع التعليمات الصادرة من المركز فى الرفع المساحي ☒ نعم ☐ لا
- هل تم التوقيع وارفاق اقرار صحة الموقع ☒ نعم ☐ لا
- هل يوجد تداخل فى الأصل أو أجزاء مشتركة ☒ نعم ☐ لا
- هل يوجد شوارع مختزلة على الأصل فى المخطط أو المستكشف الجغرافى أو الطبيعة ولم يتم ذكره فى الصك ☒ نعم ☐ لا
- هل تم ذكر المرجع المعتمد عليه فى الاستدلال على استخدام العقار ☒ نعم (الرخص الانشائية) ☐ لا
- هل تم الاستعلام من وزارة الزراعة حيال الأراضى الزراعى ☒ نعم ☐ لا
- الملاحظات والاختلافات والتدخلات: ☒ يوجد ☐ لا يوجد (مع التوضيح)
- طبيعة الأرض ☐ جبلية ☐ منبسطة ☒ مبنى قائم
- مشمطات الموقع كالتالى: ☐ مبنى سكني تجارى
- هل يوجد منفعة مشتركة ☐ نعم ☒ لا
- تم الرفع بنظام VRS واستخدام نظام الاحداثيات WGS-84-UTM37N
- تم الرفع المساحي بارشاد المندوب حسب طلب الجهة المخولة
- هذا التقرير المساحي لا يعتد به فى اثبات سلامة اجراءات التملك
- يتحمل المكتب المسؤولية عن صحة ماورد فى مخطط الرفع المساحي حدود واطوال ومساحة واحداثيات

الختم	تاريخ الاعتماد ١٤٤٧/١١/٠٩	دار الابتكار للاستشارات الهندسية DAR ALBTKAR ENGINEERING CONSULTANTS س.ت. ٥١٣٨٥٠١٢
-------	---------------------------	--

صور من الطبيعة توضح الموقع

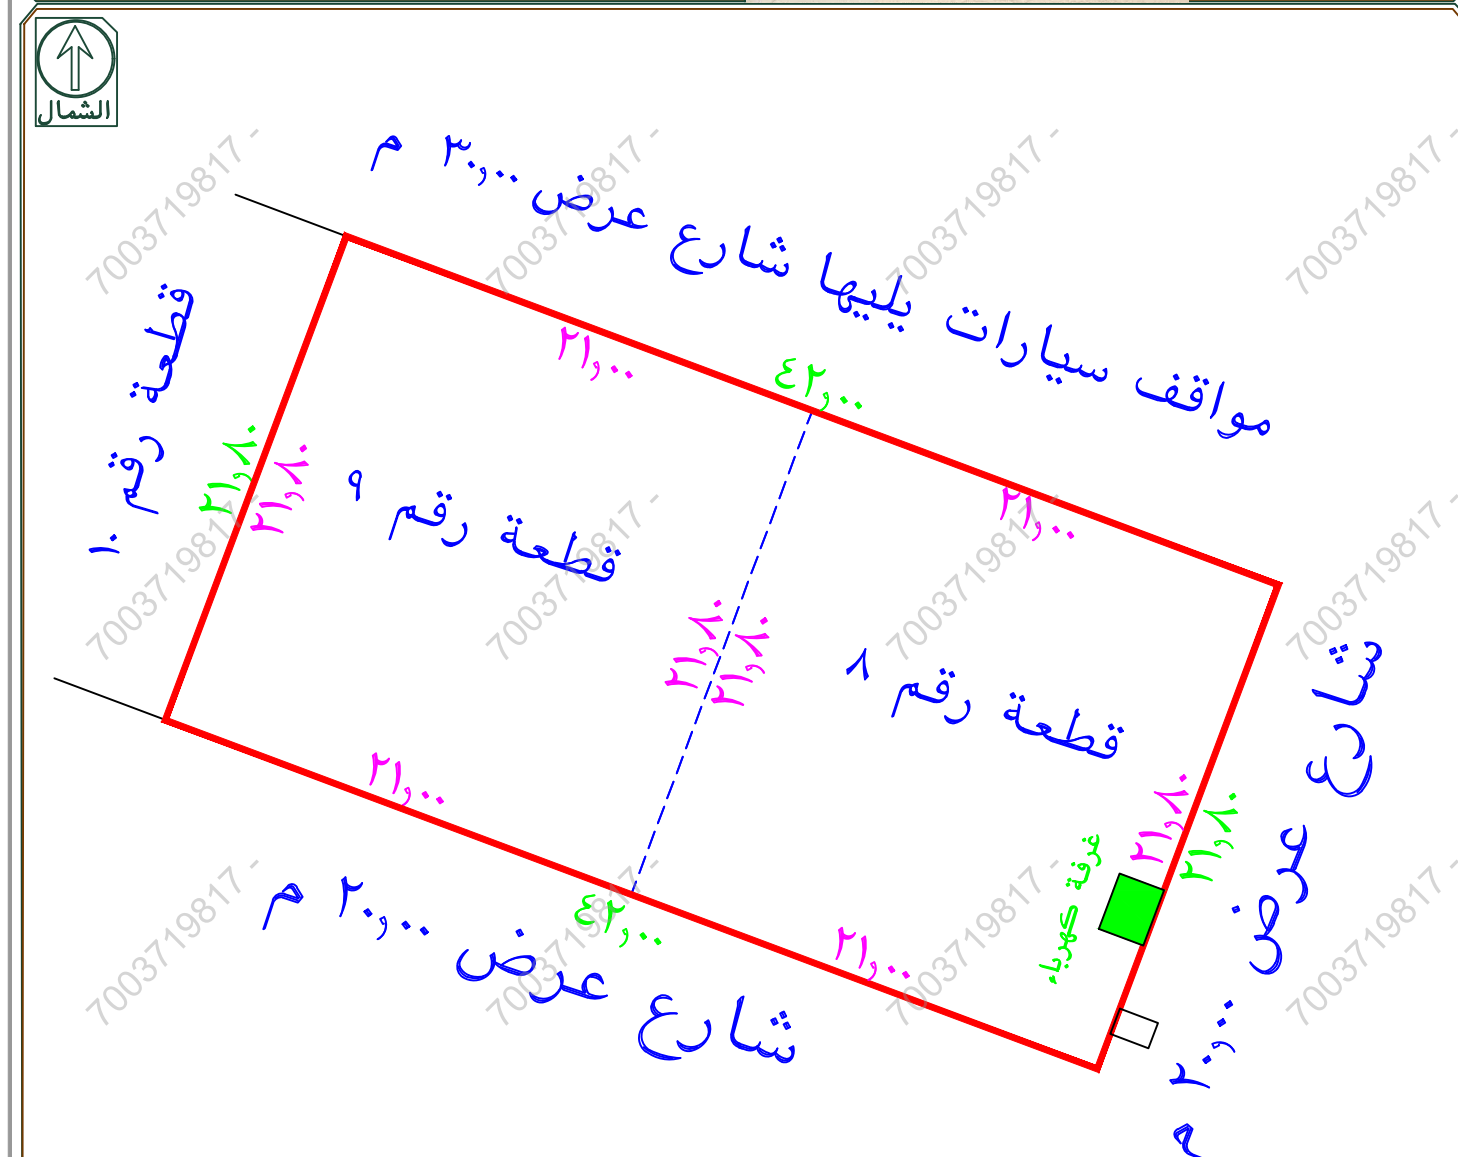

يوجد درج خارج حد الصك
يوجد غرفة كهرباء داخل حد الصك بمساحة ١٦ م^٢
يوجد اختلاف فى الحد الشمالى بموجب الصك بين القطعتين
يوجد اختلاف فى الحدود والاطوال بين الصك والطبيعة
يوجد اختلاف فى عرض الشارع الشمالى وعرض الشارع الشرقى بين الصك واليوماب

تم الرفع من واقع الطبيعة
مقياس الرسم ٣٠٠ / ١