


A satellite map from Google Earth showing a residential area. A blue rectangle highlights a specific building in the center-left. The map includes a legend in the top right corner and a scale bar in the bottom left corner. The text 'Untitled Map' and 'With Advanced Street View' are visible in the top left corner. The Google Earth logo and '© 2009 Google' are in the bottom left corner.

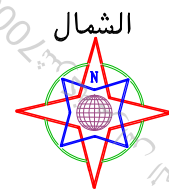


رقم المعاملة	تاريخها / /	
موضوع الكروكي	كروكي ارشادي	
تاريخ اعتماد الكروكي التنظيمي		
اسم	سجل مدني	
اسم المالكين	سجل مدني	
بيانات السكوك	٢٤١٩٠٤٠٠٢٥٨٧	تاريخه ١٤٤١-٦-١٠
	مصدره	وزارة عدل
البلدية	القریات	
رقم المخطط	١٤٢١-٢-٨-١١	
اللوحة التنظيمية	بدون	
نظام البناء	النسبة	
الاستخدام	سكنی	

المساح / المهندس	المساحة
مدير الادارة	
☐ الرسام ☐ المساح	تخطيط المدينة / البلدية / القرعية
☐ مهندس التخطيط ☐ مهندس البلدية	
☐ مدير تخطيط المدينة ☐ مدير الخدمات	
☐ مدير عام التخطيط العمراني ☐ رئيس البلدية	

بيانات المكتب الهندسي	اسم المكتب		شركة أصول الهندسة للاستشارات
	المهندس	احمد عمر	تاريخ الزرع المساحي
	المساح		١٤٤٧-١١-٦
	هاتف	٥٣٤٩٧٧٧٥٩	
	اسم المسؤول	حسين السراي	



شعار الشركة		الخط	
شعارات	شعاريات	شعارات	شعاريات
3472731.2836	338328.3999	٩	
3472720.2178	338300.5153	١٠	
3472751.7322	338320.2851	١١	
3472740.6665	338292.4005	١٢	
		١٣	
		١٤	
		١٥	
		١٦	

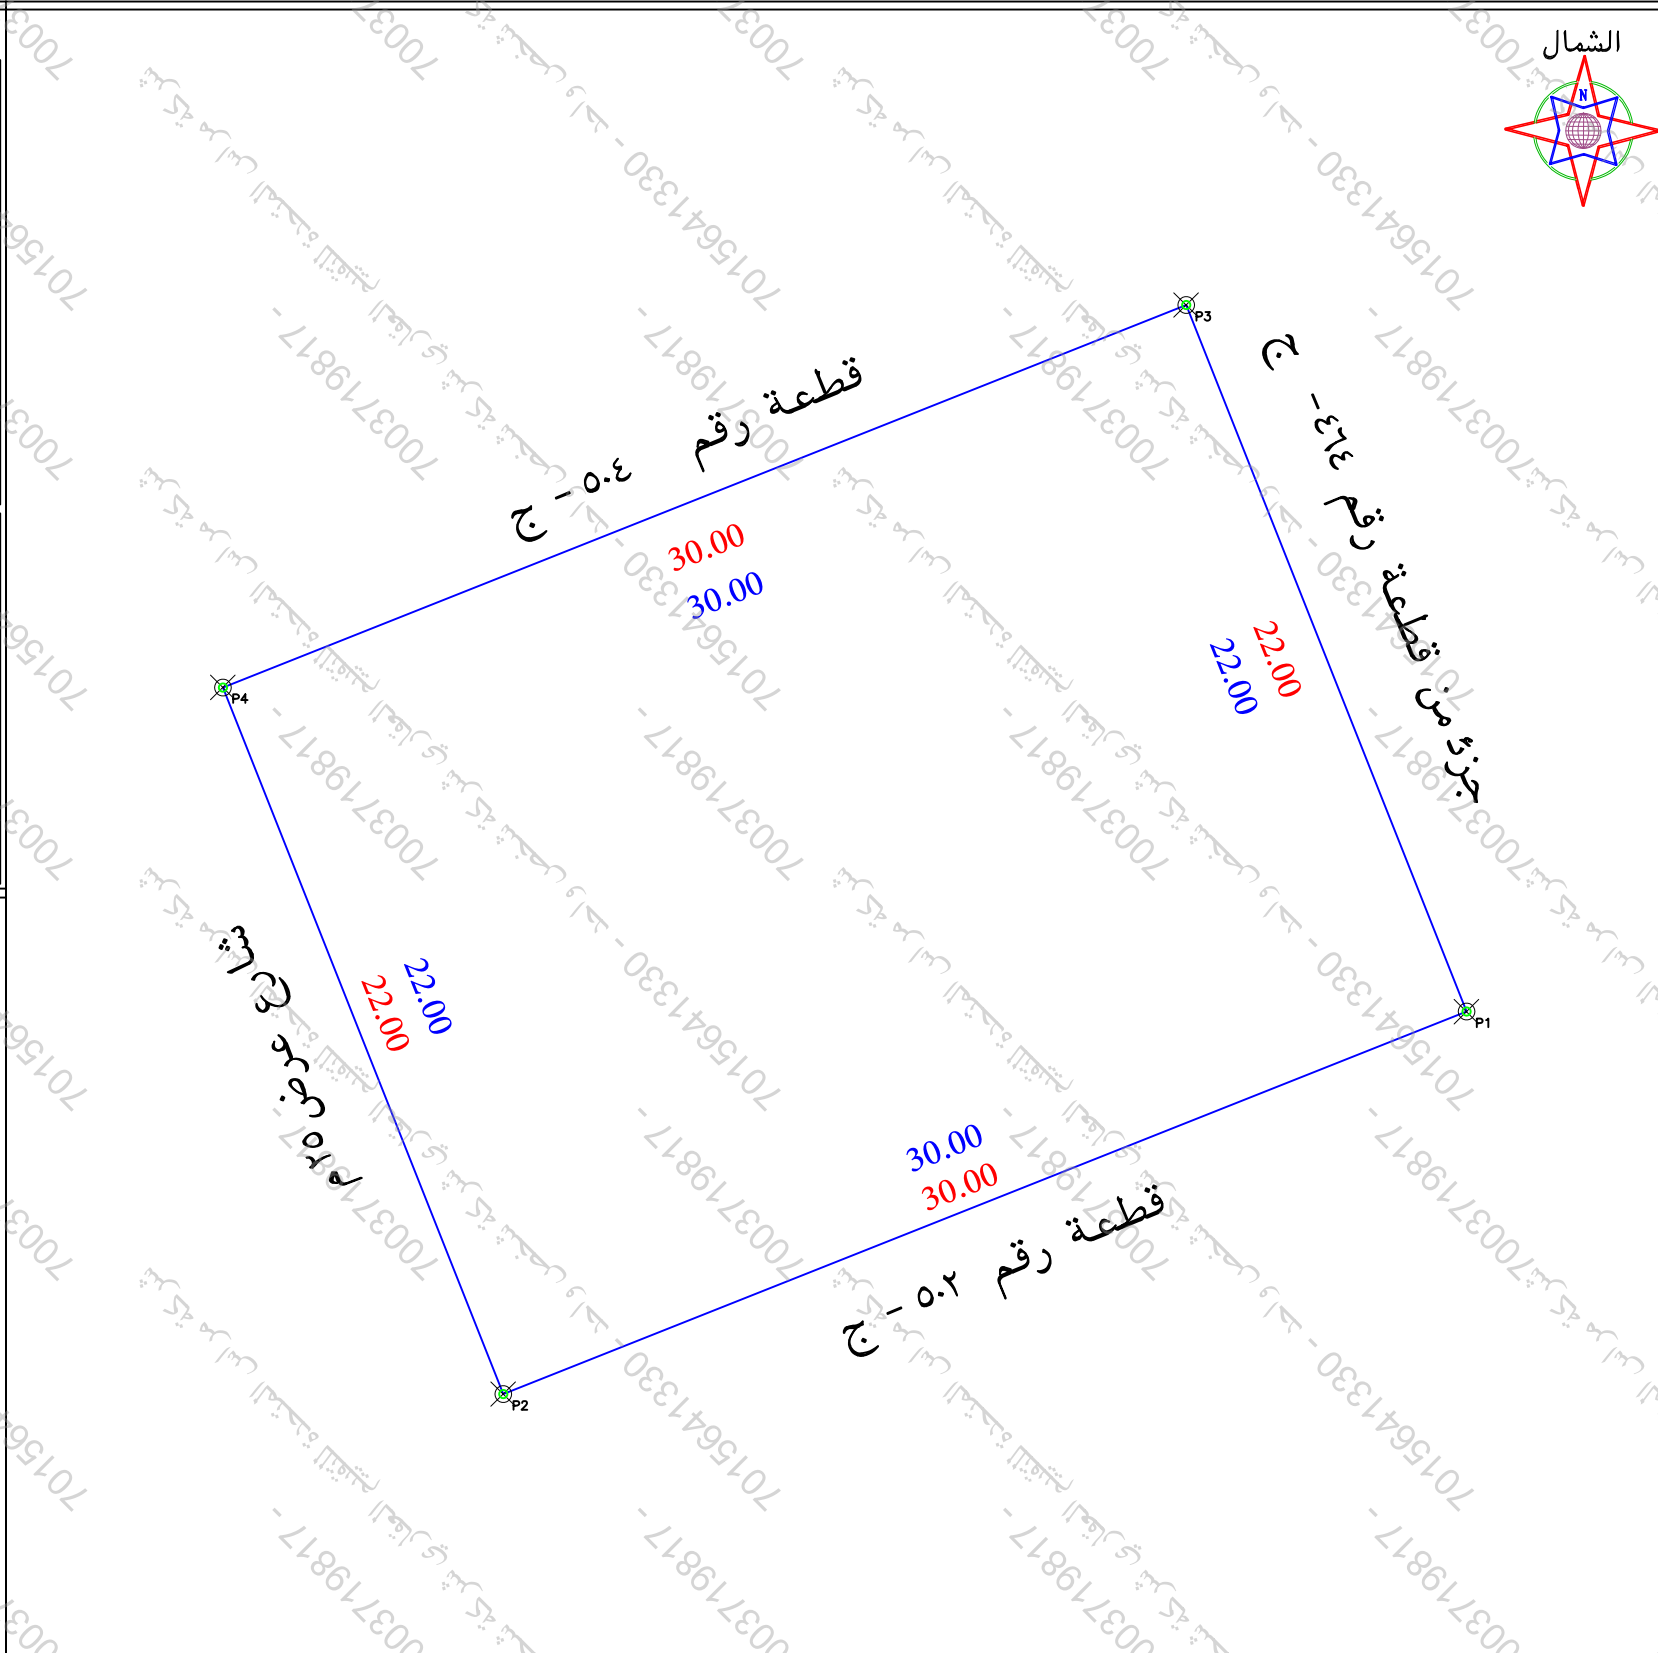

- تم الوقوف على الموقع بنائاً على إرشاد المستكشف ● الموقع عبارة عن مبنى قائم ● يوجد اسم حي في المستكشف لم يذكر في الصك
● يحمل المكتب المسؤولية عن صحة ما ورد في مخطط الرفع المساحي من حدود وأطوال ومساحة وأحداثيات
● بعد صندقة خدمات في الجهة الغربية خارج حدود المكان ● بعد اختلاف في الحدود الصك عن المستكشف
● بعد اختلاف في الحدود الصك عن المستكشف

الاتجاه	بمساحة	بمساحة
شمال	بمساحة ٣٠ متر يحدّها قطعة رقم ٥٠٤	بمساحة ٣٠ متر يحدّها قطعة رقم ٥٠٤
شرق	بمساحة ٢٢ متر يحدّها قطعة رقم ٤٦٤	بمساحة ٢٢ متر يحدّها قطعة رقم ٤٦٤
جنوب	بمساحة ٣٠ متر يحدّها قطعة رقم ٥٠٢	بمساحة ٣٠ متر يحدّها قطعة رقم ٥٠٢
غرب	بمساحة ٢٢ متر يحدّها شارع عرض ٢٥ م	بمساحة ٢٢ متر يحدّها شارع عرض ٢٥ م
المساحة	٢٦٦٠ م ^٢	٢٦٦٠ م ^٢