

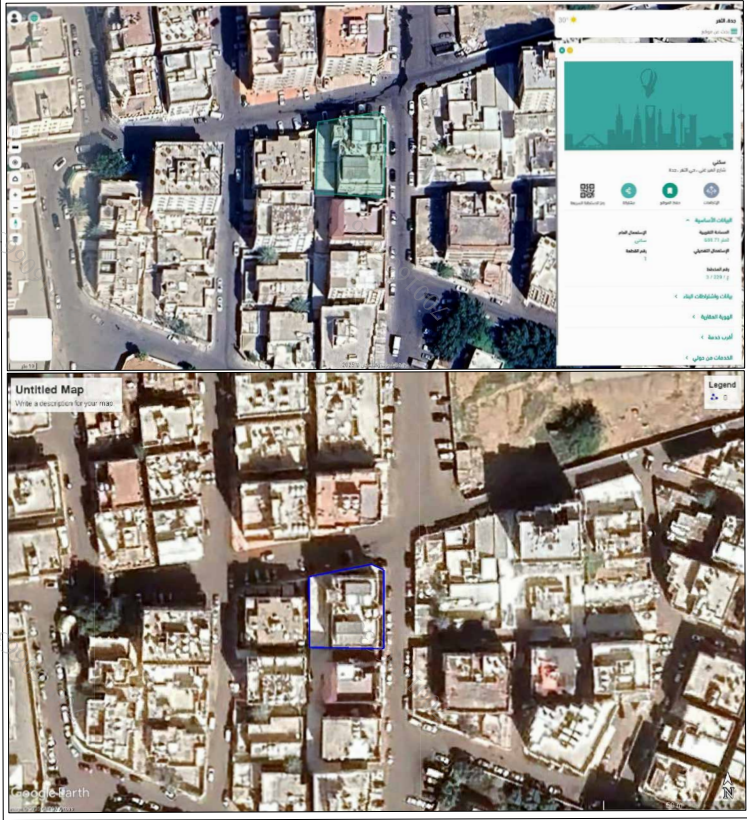


مصور جوى

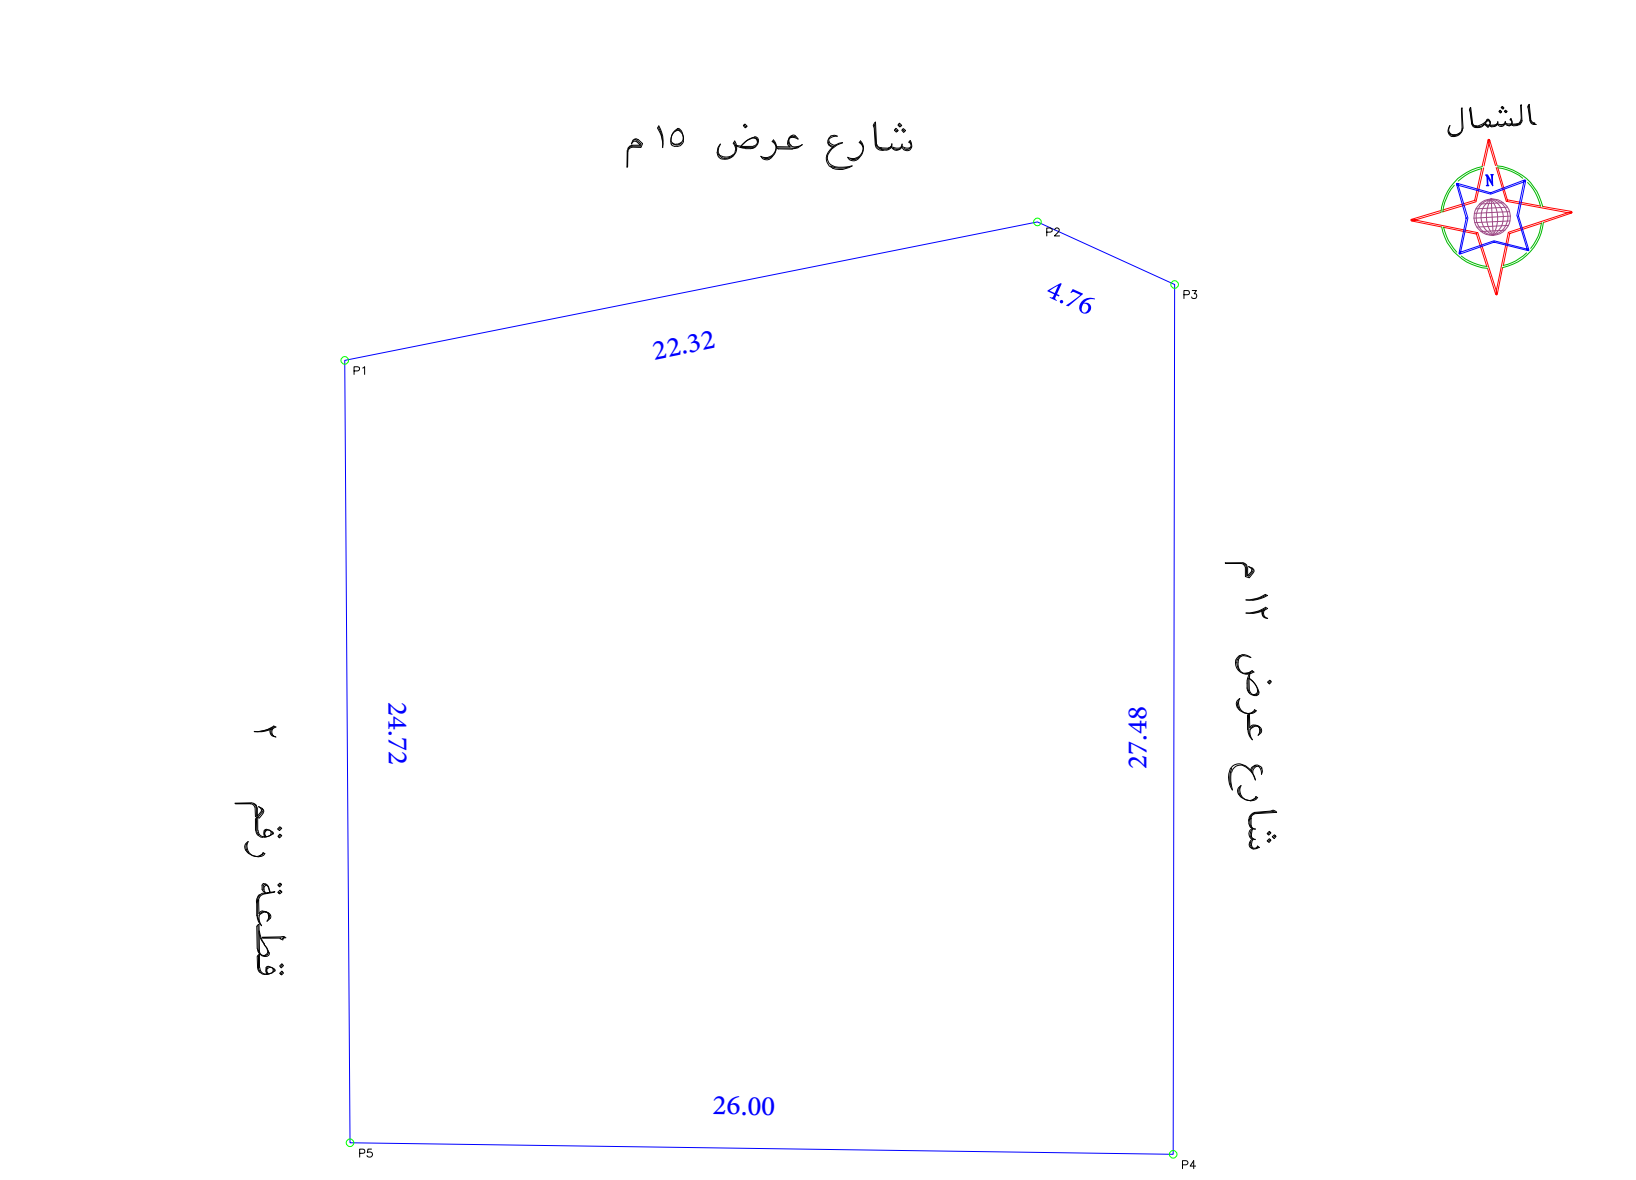

صور من الطبيعة

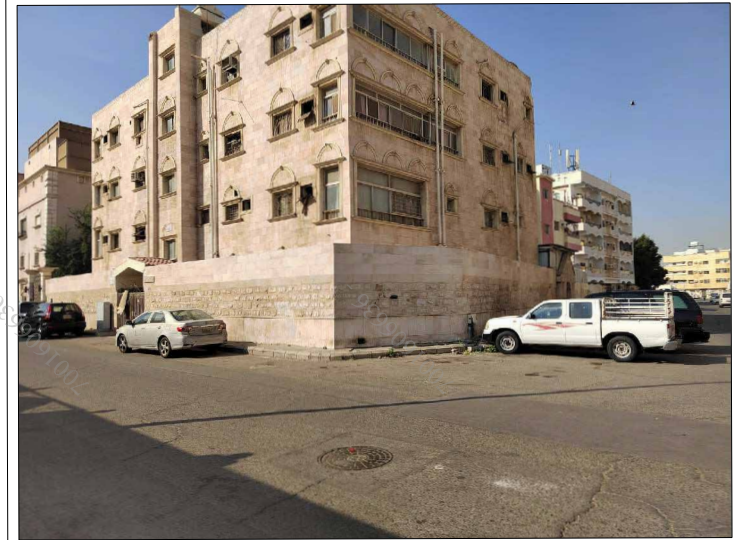

قطعة رقم ٣

حد الصك

حد الطبيعة

لم يتم رسم الصك لاختلاف اطواله عن الطبيعة

الملاحظات									
م	بند الملاحظة		الحاله		تفصيلى بند الملاحظة		م		بند الملاحظة
	نعم	لا	نعم	لا	تفصيلى بند الملاحظة	الحاله	نعم	لا	
١	✓				هل الصك مطابق للرفع المساحى (الاطوال والمساحة)	✓			٨ هل الموقع ارض فضاء
٢	✓				هل تم الوقوف على الموقع من قبل طالب التنفيذ وتوقيع	✓			٩ هل يوجد غرفة كعربا داخل/خارج الموقع
٣	✓				تم الوقوف بناء على ارشاد طالب التنفيذ	✓			١٠ هل يوجد صندوق خدمات كهربيا/اتصالات/ اخرى داخل او خارج حدود العقار
٤	✓				هل يوجد اختلاف فى رقم القطعة /المخطط /البلوك/ اسم الحى/اسم المدينة للصك او الافادة عن المستكشف	✓			١١ هل تم تطبيق جميع التعليمات الصادرة من المركز فى الرفع المساحى
٥	✓				هل يوجد اختلاف فى مساحة/اطوال الصك عن الطبيعه	✓			١٢ هل يوجد اسوار داخلية وخارجية بمحيط المبنى القائم بالموقع
٦	✓				هل يوجد شوارع مختزلة/شطقات على الاصل فى المخطط او المستكشف الجغرافى او الطبيعة ولم يتم ذكره فى الصك	✓			١٣ هل يوجد اختلاف فى الحدود للصك او الافادة عن المستكشف
٧	✓				هل يوجد تداخل فى الاصل او اجزاء مشتركة ظاهريا	✓			يحمل المكتب المسئولية عن صحة ما ورد فى مخطط الرفع المساحى من حدود واطوال ومساحة واحداثيات حسب المستكشف

بموجب الطبيعة لكامل الموقع		
الحد	وصف الحد	الطول/م
شمال	شارع عرض ١٥ م	٤,٧٦+٢٢,٣٢
جنوب	قطعة رقم ٣	٢٦,٠٠
شرق	شارع عرض ١٢ م	٢٧,٤٨
غرب	قطعة رقم ٢	٢٤,٧٢
المساحة		٢٧١٢,٤٩

بموجب الصك لكامل الموقع		
الحد	وصف الحد	الطول/م
شمال	شارع عرض ١٥ م	٢٦,٢٥
جنوب	قطعة رقم ٣	٢٦,٠٠
شرق	شارع عرض ١٢ م	٢٩,٠٠
غرب	قطعة رقم ٢	٢٤,٠٠
المساحة		٢٦٨٩,٠٠

بيانات المعاملة	رقم المعاملة	/ / تاريخها		موضوع الكروكى		كروكى ارشادى		تاريخ اعتماد الكروكى التنظيمى
بيانات المالكين	اسم	سجل مدنى						
	اسم	سجل مدنى						
	اسم	سجل مدنى						
بيانات الصكوك	٩٢٠٢٢٦٠٠١٤٧٨	تاريخه			مصدره	وزارة عدل		
بيانات الكروكى	المدينة	جدة		الحى	الشارع	رقم القطعه	الرقم	
	رقم المخطط	٣ - ٢٣٩ - ع		رقم القطعه	الشارع	رقم القطعه	١	
	اللوحة التنظيمية	بدون		الشارع	الشارع	الشارع	غير مسمى	
نظام البناء	نظام البناء			النسبة				
	الاستخدام	سكنى						
المساحة	المساح / المهندس							
	مدير الادارة							
تخطيط المدينة/ البلدية الفرعية	☐ الرسام							
	☐ المساح							
	☐ مهندس التخطيط							
	☐ مهندس البلدية							
	☐ مدير تخطيط المدينة							
	☐ مدير الخدمات							
	☐ مدير عام التخطيط العمرانى							
☐ رئيس البلدية								
بيانات المكتب الهندسى	اسم المكتب	شركة أصول الهندسة للاستشارات الهندسية						
	المهندس المساح	احمد عمر		تاريخ الرفع المساحى ١٤٤٧-٠٨-٢٨				
	هاتف	٠٥٣٤٩٧٧٧٥٩						
	اسم المسئول	حسين السمرانى						
شعار الشركة								
الختم								
حداثيات الموقع حسب نظام احداثيات العالمى UTM-WGS84-ZONE 37								
رقم	شماليات	شرقيات	الرقم	شرقيات	شماليات	رقم	شماليات	شرقيات
١	2375047.2110	524247.8196	١٠	شرقيات			شماليات	
٢	2375051.5120	524269.7177	١١	شرقيات			شماليات	
٣	2375049.5207	524274.0455	١٢	شرقيات			شماليات	
٤	2375022.0426	524273.9005	١٣	شرقيات			شماليات	
٥	2375022.4959	524247.9044	١٤	شرقيات			شماليات	
٦			١٥	شرقيات			شماليات	
٧			١٦	شرقيات			شماليات	
٨			١٧	شرقيات			شماليات	
٩			١٨	شرقيات			شماليات	