

نموذج قرار مساحي


بيانات الصك	
رقم الوثيقة	٤١٩٨٦٧٠٠٠٥٥٢
تاريخ الوثيقة	
مصدرة	وزارة العدل
هوية احد الورثة	
أسم المالك	
نسبة الملكية	١٠٠٪

تفاصيل العقار	
رقم القطعة	بدون
رقم المخطط	—
المساحة	٢٨٨١م٢
نوع العقار	قطعة الارض
الحى	الهدا
المدينة	الطائف

شركة فجن للأعمال للإستشارات الهندسية

شعار الشركة	ختم الشركة
 VISION Engineering Consulting فجن للاستشارات الهندسية	 مجلس الاستشارات الهندسية VISION Engineering Consulting ٤٠٣٥٩٣٢٣٦

تاريخ أعداد الكروكي	المهندس المساح	مدير المكتب
٢٠٢٦ / ٠٤ / ٠٨ م	هيثم محمد	محمد سلامة آل سعيدان
0539934077	0554400693	info@vision.en.com


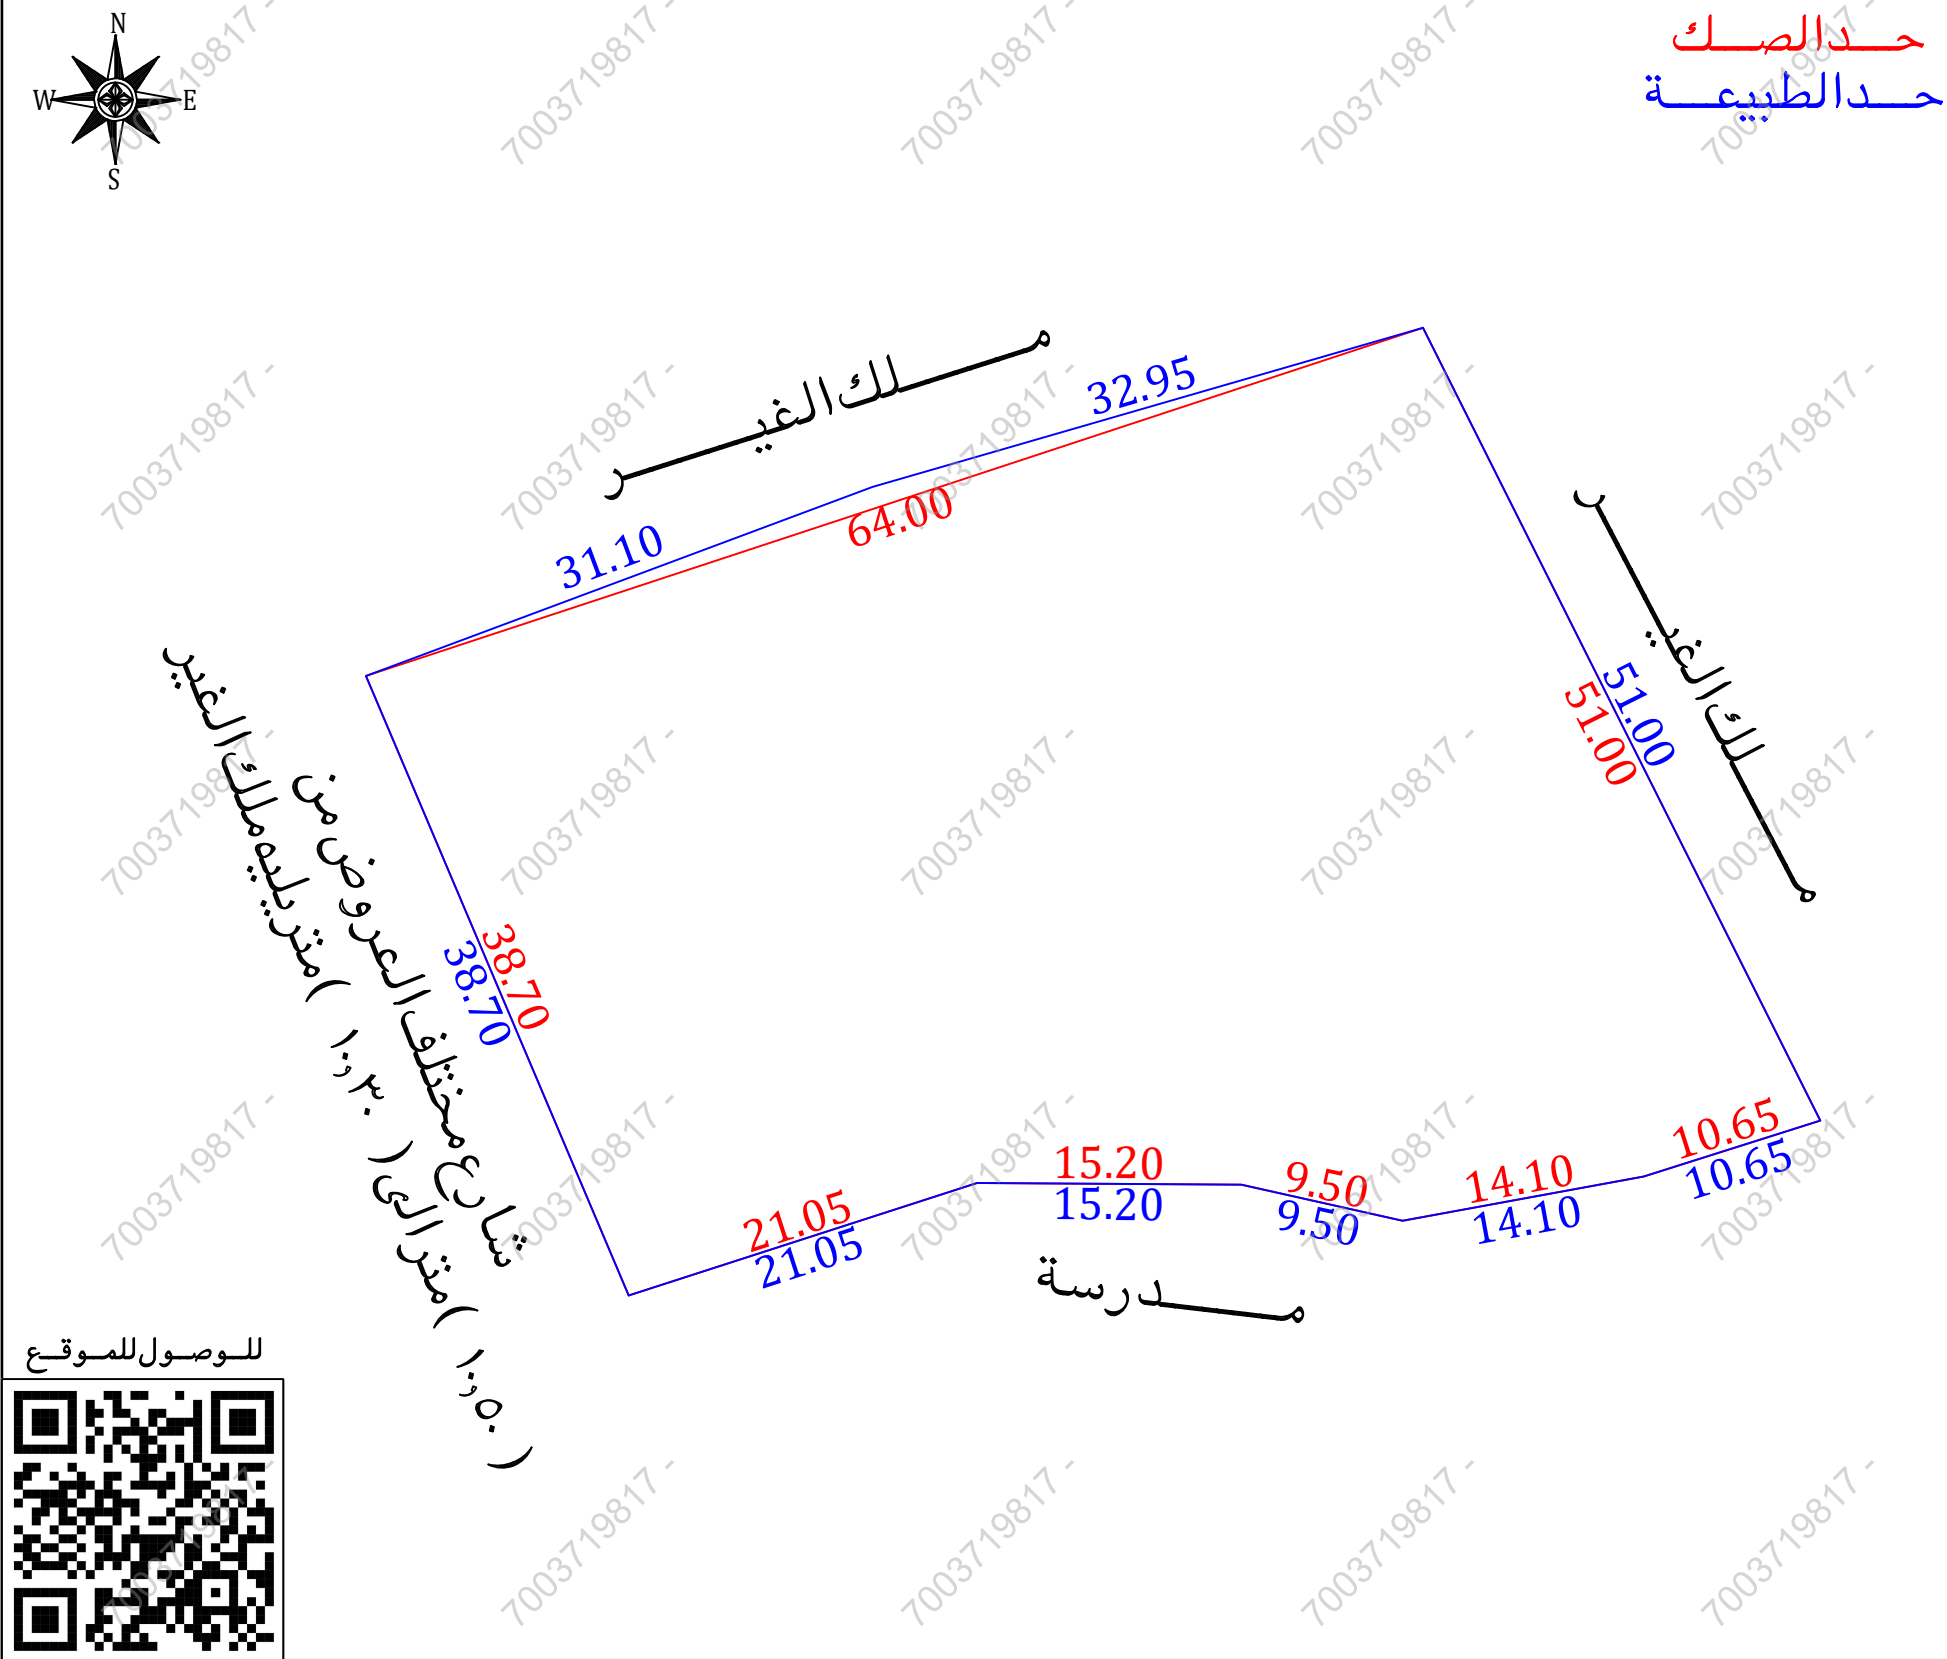


أقرار

- جرى الوقوف على الطبيعة من قبل مساح مكتب فجن للإستشارات الهندسية وأتضح الأتى :
- هل الصك مطابق للرفع المساحي ☐ نعم ☒ لا
 - هل تم ذكر جميع الاختلافات فى الرفع المساحي ☐ نعم ☒ لا
 - هل تم تطبيق جميع التعليمات الصادرة من المركز فى الرفع المساحي ☐ نعم ☒ لا
 - هل تم التوقيع وأرفاق أقرار صحة الموقع ☐ نعم ☒ لا
 - هل يوجد تدخل فى الأصل ☐ نعم ☒ لا
 - هل يوجد على الأصل مبنى مشترك ☐ نعم ☒ لا
 - هل ذكر المرجع المعتمد على الاستدلال على استخدام العقار ☐ نعم ☒ لا
 - هل تم الاستعلام من وزارة الزراعة حيال الأرض الزراعية ☐ نعم ☒ لا
 - الملاحظات والاختلافات والتدخلات ☐ نعم ☒ لا
- نوع الصك: ☒ سكني ☐ تجارى ☐ سكني تجارى ☐ صناعي ☐ زراعي
- الأرض على الطبيعة: ☐ مبنى قائم ☐ أرض فضاء ☐ أرض مسورة ☒ أرض زراعية
- طبيعة الأرض: ☒ منبسطة ☐ جبلية ☐ أخرى
- المخطط على الطبيعة: ☐ منفذ ☐ غير منفذ ☒ عشوائي
- يتحمل المكتب الهندسى المسئولية على ما ورد فى مخطط الرفع المساحي من حدود وأطوال وأحداثيات
- هذا التقرير المساحي لا يعتد به كأثبات لسلامة أجراءات التملك أو تثبیت حدود الصك وموقعة
- تم الربط بأقرب نقطة ثابتة
- **ملاحظات:**
- الأرض غير معرفة على المستكشفات
- المساحة: الصك (٢٨٨١,٠٠ م٢) الطبيعة (٢٩١٩,٧٧ م٢)
- يوجد اختلاف فى الأطوال والمساحة بين الصك والطبيعة
- يوجد اختلاف فى الحدود بين الصك والمستكشفات حيث ان عرض الشارع فى الحد الغربى على مستكشف بلدى (٢٠,٠٠ م)

للوصول للموقع

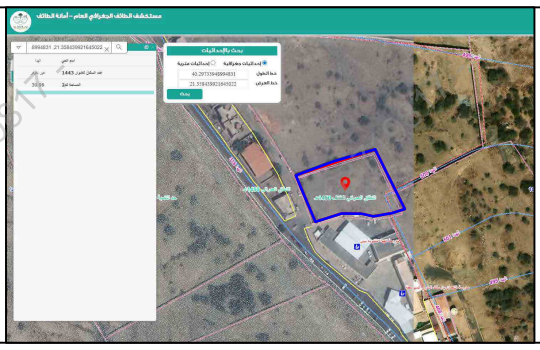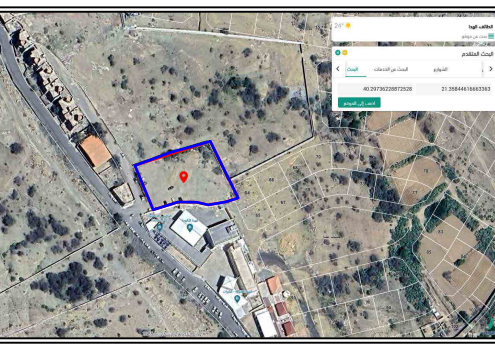

صور من الطبيعة	المصور الجوى	مستكشف الامانة	مستكشف بلدى
  			

أحداثيات الموقع حسب نظام الاحداثيات العالمى				
نقطة	الشرقيات	الشماليات	نقطة	الشرقيات
1	634538.32	2362400.96	6	634512.67
2	634561.16	2362355.36	7	634492.64
3	634551.01	2362352.15	8	634477.53
4	634537.14	2362349.60	9	634506.66
5	634527.87	2362351.68		

الاتجاه	بموجب الصك	الاتجاه	بموجب الطبيعة
الشمال	ارض فضاء افاد المنهى انها ملك خضر بن عوده بطول (٦٤,٠٠ متر	الشمال	ملك الغير بطول (٣٦,١٠ + ٣٢,٩٥)متر
الجنوب	مدرسة يزيد الشيباني وهى ملك وزارة المعارف بطول (١٠,٦٥ + ٤,١٠ + ٩,٥٠ + ١٥,٢٠ + ٢١,٠٥)متر	الجنوب	مدرسة بطول (١٠,٦٥ + ٤,١٠ + ٩,٥٠ + ١٥,٢٠ + ٢١,٠٥)متر
الشرق	ارض فضاء بطول (٥١,٠٠ متر	الشرق	ملك الغير بطول (٥١,٠٠ متر
الغرب	شارع عرضه من جهة الجنوب (١٠,٥٠)مترو من جهة الشمال (١٠,٣٠)متر يليه ما يره شرف وزقرو يليها ملك علوى تونسى واخوانه بطول (٣٨,٧٠)متر	الغرب	شارع مختلف العررض من (١٠,٥٠)مترا لى (١٠,٣٠)متر يليه ملك الغير بطول (٣٨,٧٠)متر
المساحة	(٢٨٨١,٠٠ م٢	المساحة	(٢٩١٩,٧٧ م٢