

نموذج قرار مساحى

بيانات الصك

رقم الوثيقة	٤٩٣٣١٨٠٢٢٠٤٩
تاريخ الوثيقة	١٤٤٥/٠٦/٠٧ هـ
مصدرة	وزارة العدل
هوية المالك	
أسم المالك	
نسبة الملكية	١٠٠٪

تفاصيل العقار

رقم القطعة	٧
رقم المخطط	١٤٢٣/٢/١/٦٧
المساحة	٢٦٠٢,٩٨ م
نوع العقار	قطعة الارض السكنية
الحى	ج ٢١
المدينة	سكاكا

شركة فجن للأعمال للإستشارات الهندسية

شعار الشركة	ختم الشركة
	
VISION Engineering Consulting فجن للاستشارات الهندسية	

تاريخ أعداد الكروكى	المهندس المساح	مدير المكتب
٢٠٢٦/٠٣/١١ م	هيثم محمد	محمد سلامة آل سعيدان
0539934077	0554400693	info@vision.en.com

الاتجاه

بموجب الصك

الشمال	شارع عرض (٣٠,٠٠ متر	بطول (٢٠,١٠)متر
الجنوب	شارع عرض (٢٠,٠٠)متر	بطول (٢٠,١٠)متر
الشرق	قطعة رقم (٨)	بطول (٣٠,٠٠)متر
الغرب	قطعة رقم (٦)	بطول (٣٠,٠٠)متر
المساحة	(٦٠٢,٩٨) م٢	

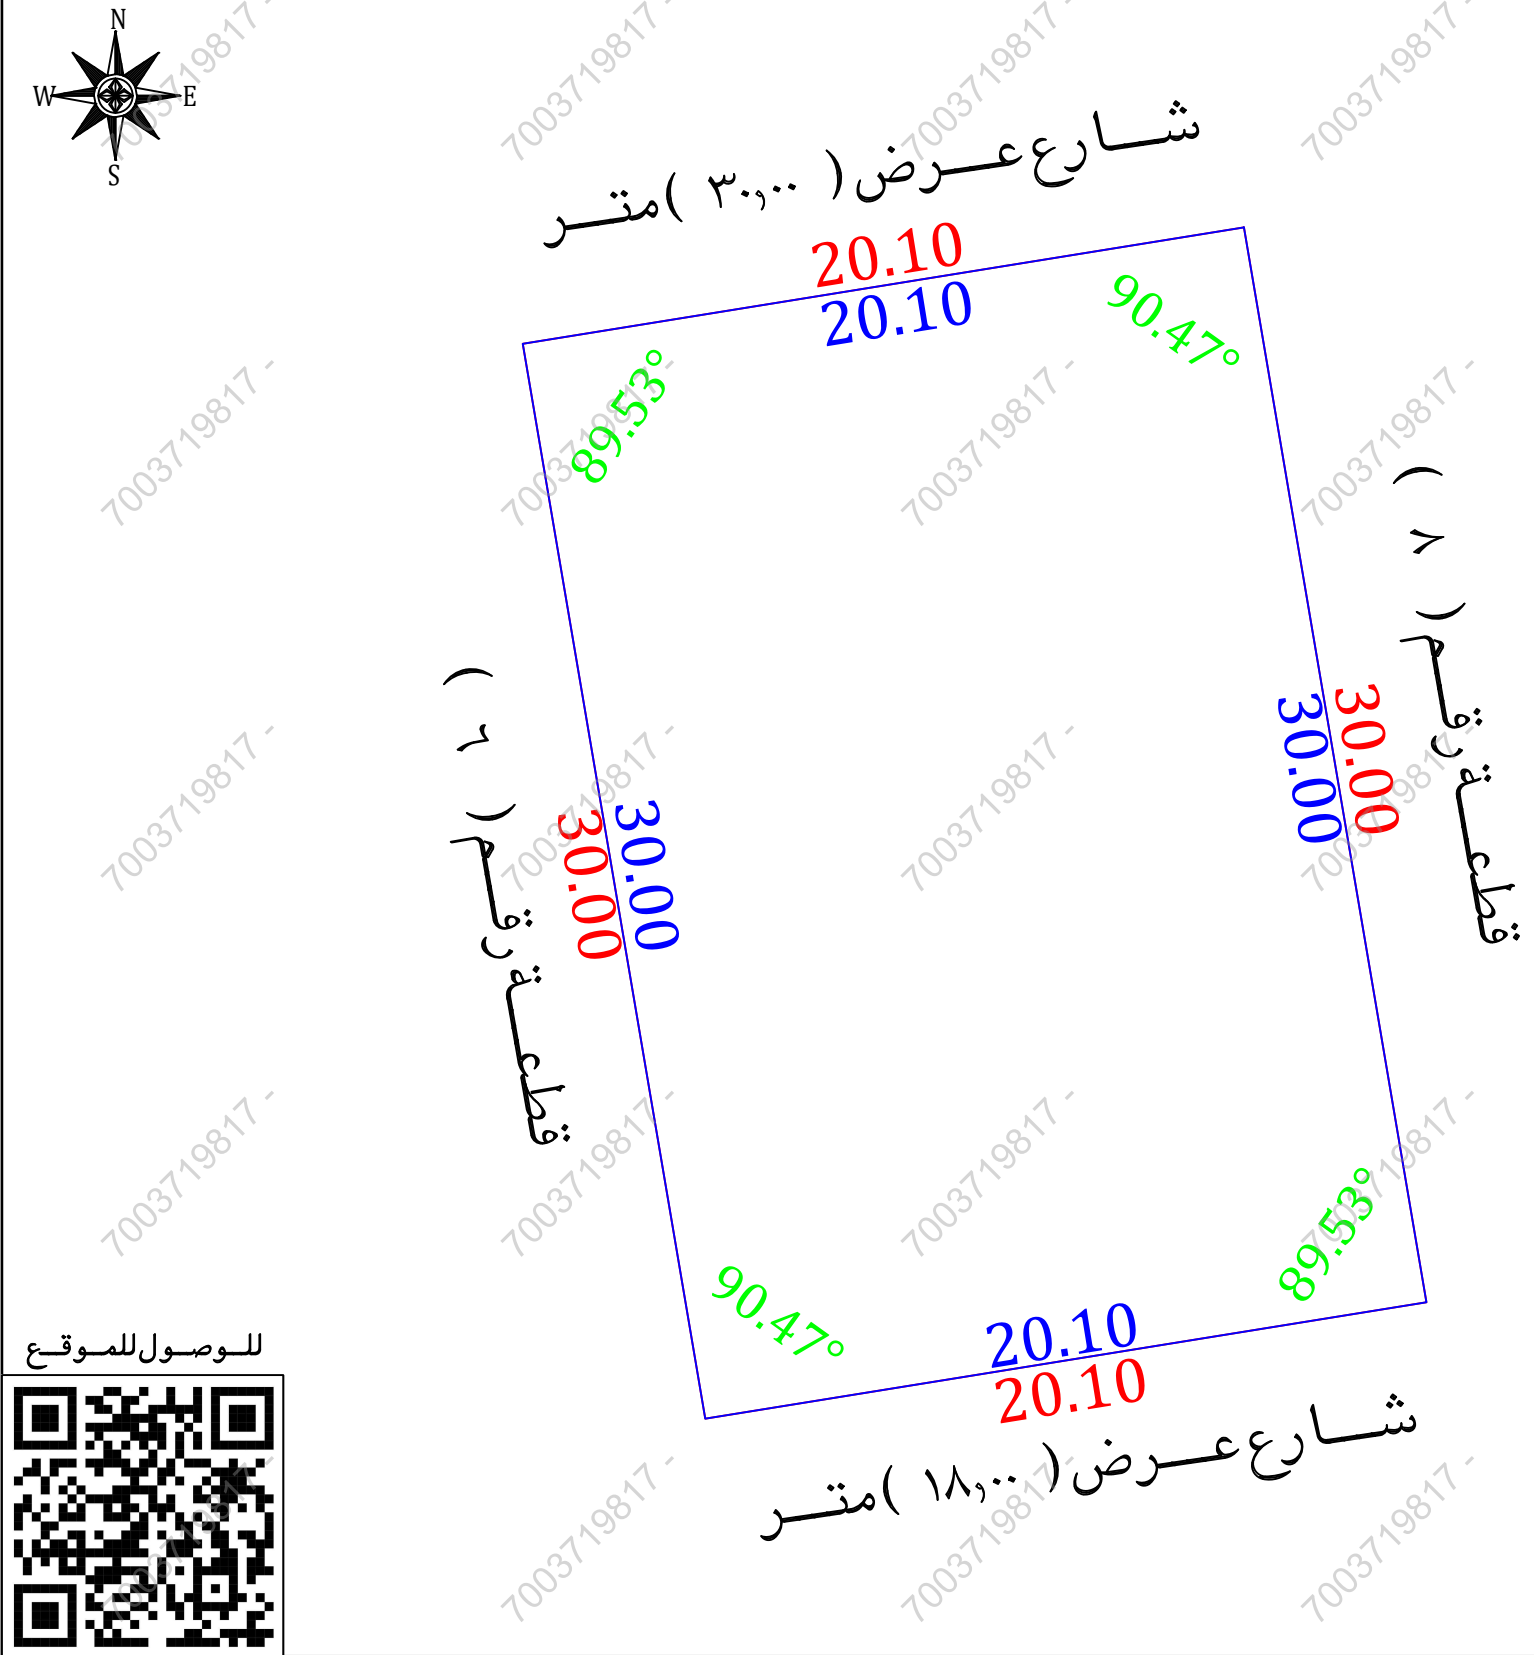
الاتجاه

الشمال	شارع عرض (٣٠,٠٠ متر	بطول (٢٠,١٠)متر
الجنوب	شارع عرض (١٨,٠٠)متر	بطول (٢٠,١٠)متر
الشرق	قطعة رقم (٨)	بطول (٣٠,٠٠)متر
الغرب	قطعة رقم (٦)	بطول (٣٠,٠٠)متر
المساحة	(٦٠٢,٩٨) م٢	

بموجب الطبيعة

الشمال	شارع عرض (٣٠,٠٠ متر	بطول (٢٠,١٠)متر
الجنوب	شارع عرض (١٨,٠٠)متر	بطول (٢٠,١٠)متر
الشرق	قطعة رقم (٨)	بطول (٣٠,٠٠)متر
الغرب	قطعة رقم (٦)	بطول (٣٠,٠٠)متر
المساحة	(٦٠٢,٩٨) م٢	

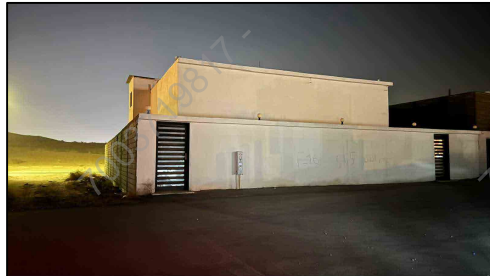
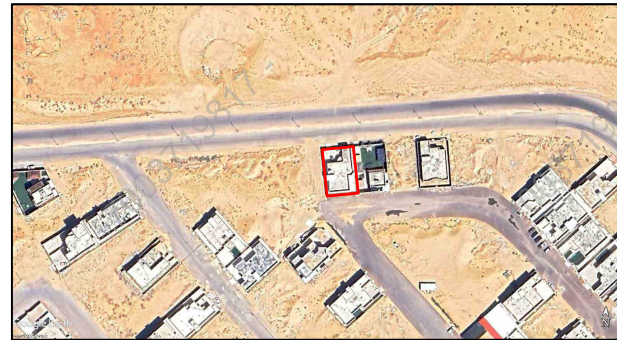
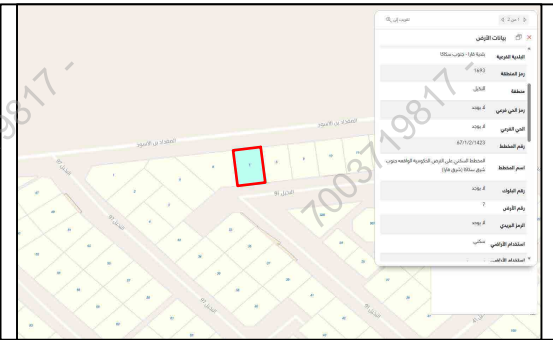
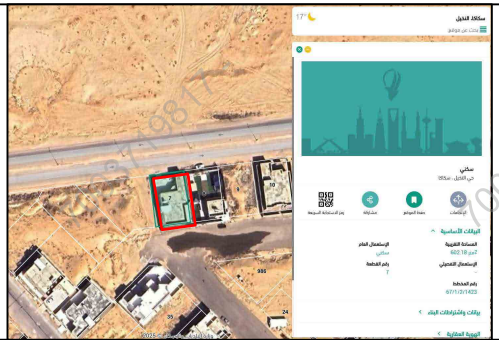
حد الصك حد الطبيعة



للاوصول للموقع

أقرار

- جرى الوقوف على الطبيعة من قبل مساح مكتب فجن للإستشارات الهندسية وأتضح الأتى :
- هل الصك مطابق للرفع المساحى ☐ نعم ☒ لا
 - هل تم ذكر جميع الاختلافات فى الرفع المساحى ☐ نعم ☒ لا
 - هل تم تطبيق جميع التعليمات الصادرة من المركز فى الرفع المساحى ☐ نعم ☒ لا
 - هل تم التوقيع وأرفاق أقرار صحة الموقع ☐ نعم ☒ لا
 - هل يوجد تدخل فى الأصل ☐ نعم ☒ لا
 - هل يوجد على الأصل مبنى مشترك ☐ نعم ☒ لا
 - هل ذكر المرجع المعتمد على الاستدلال على استخدام العقار ☐ نعم ☒ لا
 - هل تم الاستعلام من وزارة الزراعة حيال الأرض الزراعية ☐ نعم ☒ لا
 - الملاحظات والاختلافات والتدخلات ☐ نعم ☒ لا
 - نوع الصك: ☒ سكنى ☐ تجارى ☐ سكنى تجارى ☐ صناعى ☐ زراعى
 - الأرض على الطبيعة: ☒ مبنى قائم ☐ أرض فضاء ☐ أرض مسورة ☐ أرض زراعية
 - طبيعة الأرض: ☒ منبسطة ☐ جبلية ☐ أخرى
 - المخطط على الطبيعة: ☒ منفذ ☐ غير منفذ ☐ عشوائى
 - يتحمل المكتب الهندسى المسئولية على ماورد فى مخطط الرفع المساحى من حدود وأطوال وأحداثيات
 - هذا التقرير المساحى لا يعتد به كإثبات لسلامة أجراءات التملك أو تثبيت حدود الصك وموقعة
 - تم الربط بأقرب نقطة ثابتة
 - ملاحظات :
 - يوجد اختلاف فى الحدود بين الصك والطبيعة والمستكشفات
 - اسم الحى : الصك (ج ٢١) المستكشفات (النخيل)

صور من الطبيعة	المصور الجوى	مستكشف الامانة	مستكشف بلدى
  			

أحداثيات الموقع حسب نظام الاحداثيات العالمى				
الرقم	الشرقيات	الشماليات	الارتفاع	الشماليات
1	618996.18	3304258.14	5	
2	619001.20	3304228.57	6	
3	618981.36	3304225.34	7	
4	618976.34	3304254.94	8	