

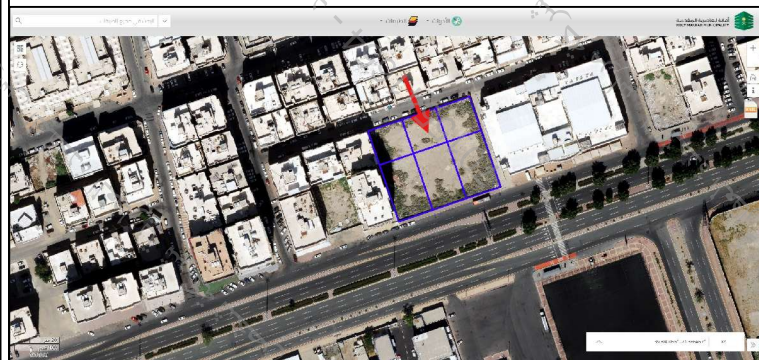
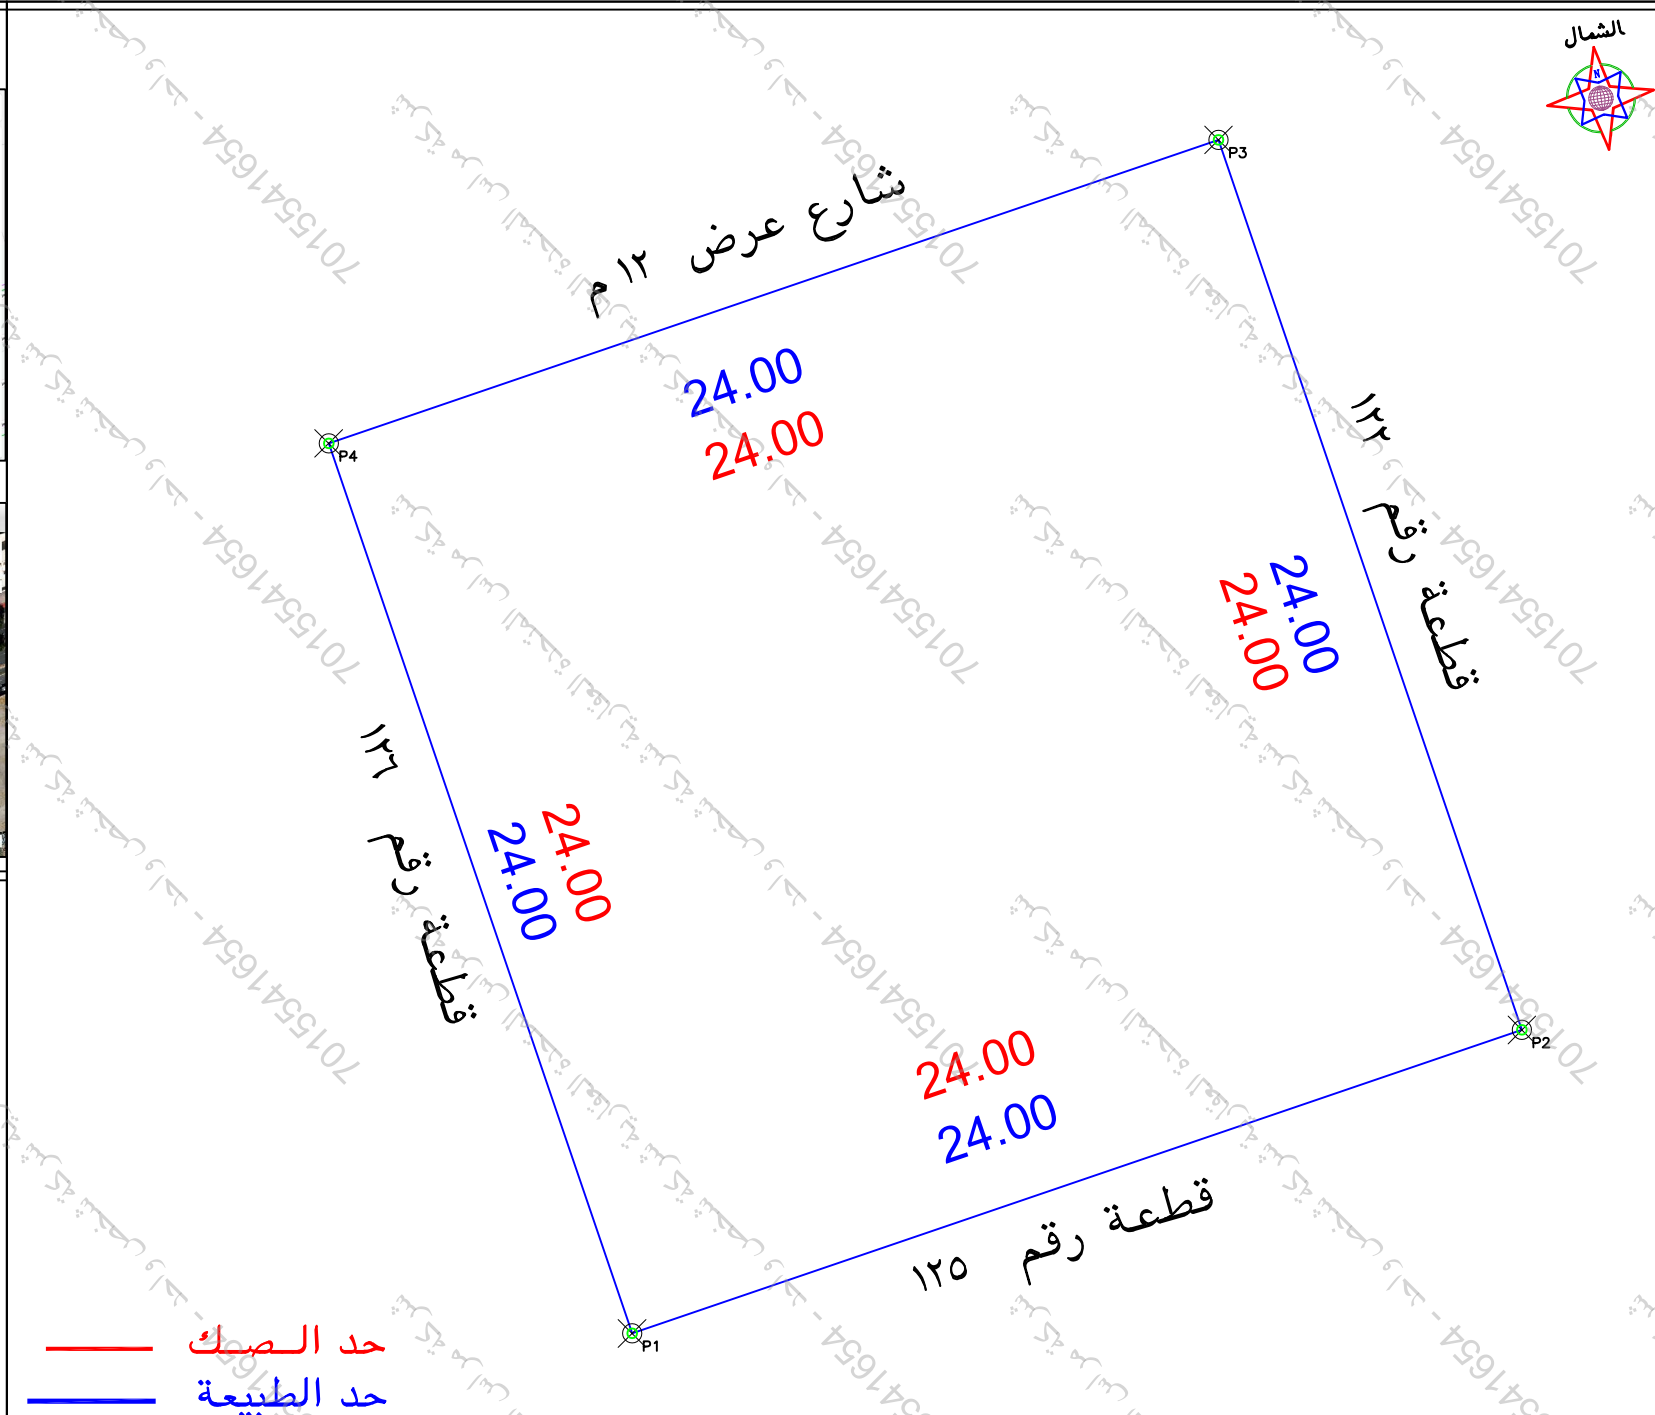


مصور جوی

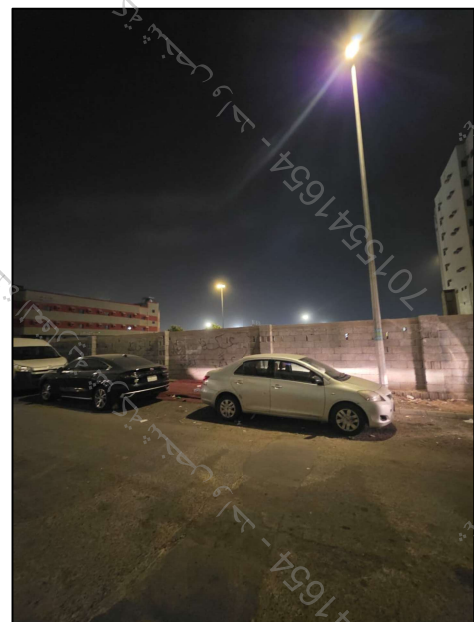

صور من الطبيعة

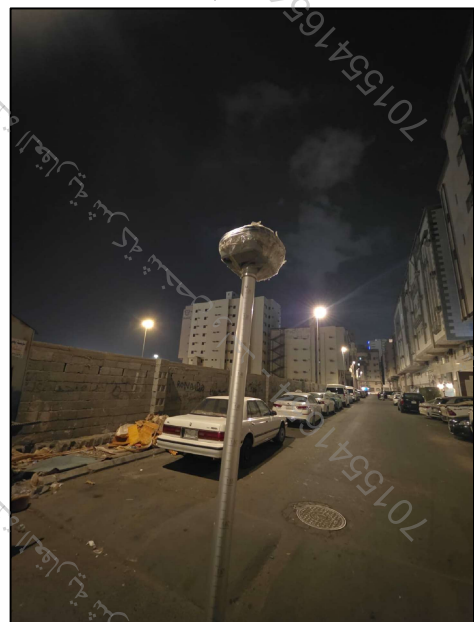

الملاحظات											
١	بند الملاحظة	الحال		٢	تفصيلي بند الملاحظة	٣	بند الملاحظة	الحال		٤	تفصيلي بند الملاحظة
		نعم	لا					نعم	لا		
١	هل الصك مطابق للرفع المساحي (اطوال ومساحة)	✓		٨	هل الموقع ارض فضاء					✓	ارض مسورة
٢	هل تم الوقوف على الموقع من قبل طالب التنفيذ وتوقيع اقرار صحة الاستدلال على الموقع	✓		٩	هل يوجد غرفة كعربا /داخل /خارج الموقع	✓				✓	-----
٣	هل يوجد أخطاء في رقم القطعة / المخطط /البلوك / اسم المني /اسم المدينة /الصك او الافادة عن المستكشف	✓		١٠	هل يوجد صندوق خدمات كعربا/ اتصالات/ اخرى داخل او خارج حدود الطار	✓				✓	-----
٤	هل يوجد أخطاء في مساحة /اطوال/ الصك عن طبيعته / ذكر مساحة الصك خطأ حسابيا	✓		١١	هل تم تطبيق جميع القنليات الصادرة من المركز في الرفع المساحي	✓				✓	-----
٥	هل يوجد شوارع مستنزلة/ مشطقات على الناصل في المخطط او المستكشف الجغرافي او الطبيعية ولم يتم ذكره في الصك	✓		١٢	هل يوجد اسوار داخلية وخارجية بمحيط المبنى القائم بالموقع	✓				✓	-----
٦	هل يوجد تدخل في الناصل او اجزاء مشتركة ظاهريا	✓		١٣	هل يوجد أخطاء في الحدود للصك او الافادة عن المستكشف	✓				✓	-----
		✓		يتمثل المكتب المسؤولة عن صحة ما ورد في مخطط الرفع المساحي من حدود وأطوال ومساحة وأحداثيات حسب المستكشف							

بموجب الطبيعة لكامل الموقع		الحد
الطول/م	وصف الحد	
٢٤	شارع عرض ١٢ م	شمال
٢٤	قطعة رقم ١٢٥	جنوب
٢٤	قطعة رقم ١٢٢	شرق
٢٤	قطعة رقم ١٣١	غرب
٢٠٥٧١		لمساحه

بموجب الصك لكامل الموقع		
الحد	وصف الحد	الطول/م
شمال	شارع عرض ١٢ م	٢٤
جنوب	قطعة رقم ١٢٥	٢٤
شرق	قطعة رقم ١٢٢	٢٤
غرب	قطعة رقم ١٣٦	٢٤
مساحه		٢٥٧٦ م

رقم المعاملة		تاريخها / /	
موضوع الكروكي		كروكي ارشادي	
تاريخ اعتماد الكروكي التنظيمي			
اسم		سجل مدني	
اسم		سجل مدني	
تاريخه		٣٢٠١٠٦٠٧٩٨٦	
مصدره		١٤٤٣-٥-٣٦	
وزارة عدل			
المدينة		مكة المكرمة	
رقم المخطط		٧ - ٢١ - ج	
اللوحة التنظيمية		الشارع	
نظام البناء		النسبة	
الاستخدام		سكني	
المساح / المهندس			
مدير الادارة			
الرسام			
المساح			
مهندس التخطيط			
مهندس البلدية			
مدير تخطيط المدينة			
مدير الخدمات			
مدير عام التخطيط العمراني			
رئيس البلدية			
اسم المكتب		شركة اصول الهندسة للاستشارات الهندسية	
المهندس المساح		تاريخ الرفع المساحي ١٤٤٧-١٠-٢١	
هاتف		٥٣٤٩٧٧٧٥٩	
اسم المسؤول		حسين السمراش	



UTM-WGS84-ZONE 37		احداثيات الموقع حسب نظام احداثيات العالمى	
رقم	شماليات	خطوط	شماليات
٩	591066.089	2365101.9411	١
١٠	591088.8047	2365109.6868	٢
١١	591081.059	2365132.4025	٣
١٢	591058.3433	2365124.6568	٤
١٣			٥
١٤			٦
١٥			٧
١٦			٨