


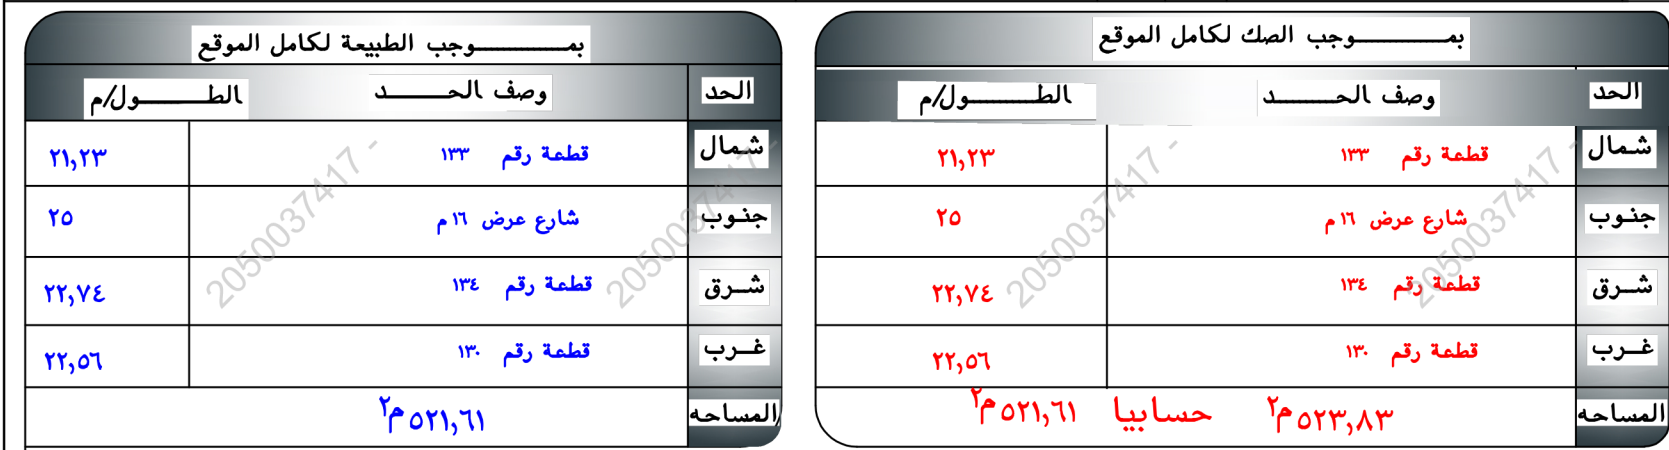

رقم المعاملة		تاريخها / /				
موضوع الكروكي		كروكي ارشادي				
تاريخ اعتماد الكروكي التنظيمي						
اسم		سجل مدني				
اسم		سجل مدني				
بيانات السكوك		تاريخه	مصدره	وزارة عدل		
بيانات الكروكي		المدينة		المدينة المنورة	الحى	الطريق الموصل الى بئر سيدنا عثمان بن عفان
رقم المخطط		٣٢ - ع - ١٤٠٤		رقم القطعه	١٣٢	
اللوحة التنظيمية				الشارع		
نظام البناء				النسبه		
نظام البناء		الاستخدام				
		سكنى تجارى				
المساح / المهندس						
مدير الادارة						
تخطيط المدينة / البلدية / الفرعية		☐ الرسام ☐ المساح ☐ مهندس التخطيط ☐ مهندس البلدية ☐ مدير تخطيط المدينة ☐ مدير الخدمات ☐ مدير عام التخطيط العمراني ☐ رئيس البلدية				
بيانات المكتب الهندسي		اسم المكتب		شركة أصول الهندسة للاستشارات الهندسية		
		المهندس المساح		تاريخ الربع المساحي ١٤٤٧-١٠-١٦		
		هاتف		٥٣٤٩٧٧٧٥٩		
		اسم المسؤول		حسين السمراني		
شعار الشركة						
الختم						
احداثيات الموقع حسب نظام احداثيات العالمى UTM-WGS84-ZONE 37						
الحد	شماليات	شرقيات	الحد	شرقيات	شماليات	الحد
١	2708365.3059	560077.1045	٩			
٢	2708369.2769	560052.4219	١٠			
٣	2708388.0139	560078.3106	١١			
٤	2708391.2953	560057.3357	١٢			
٥			١٣			
٦			١٤			
٧			١٥			
٨			١٦			