



مصور جوى

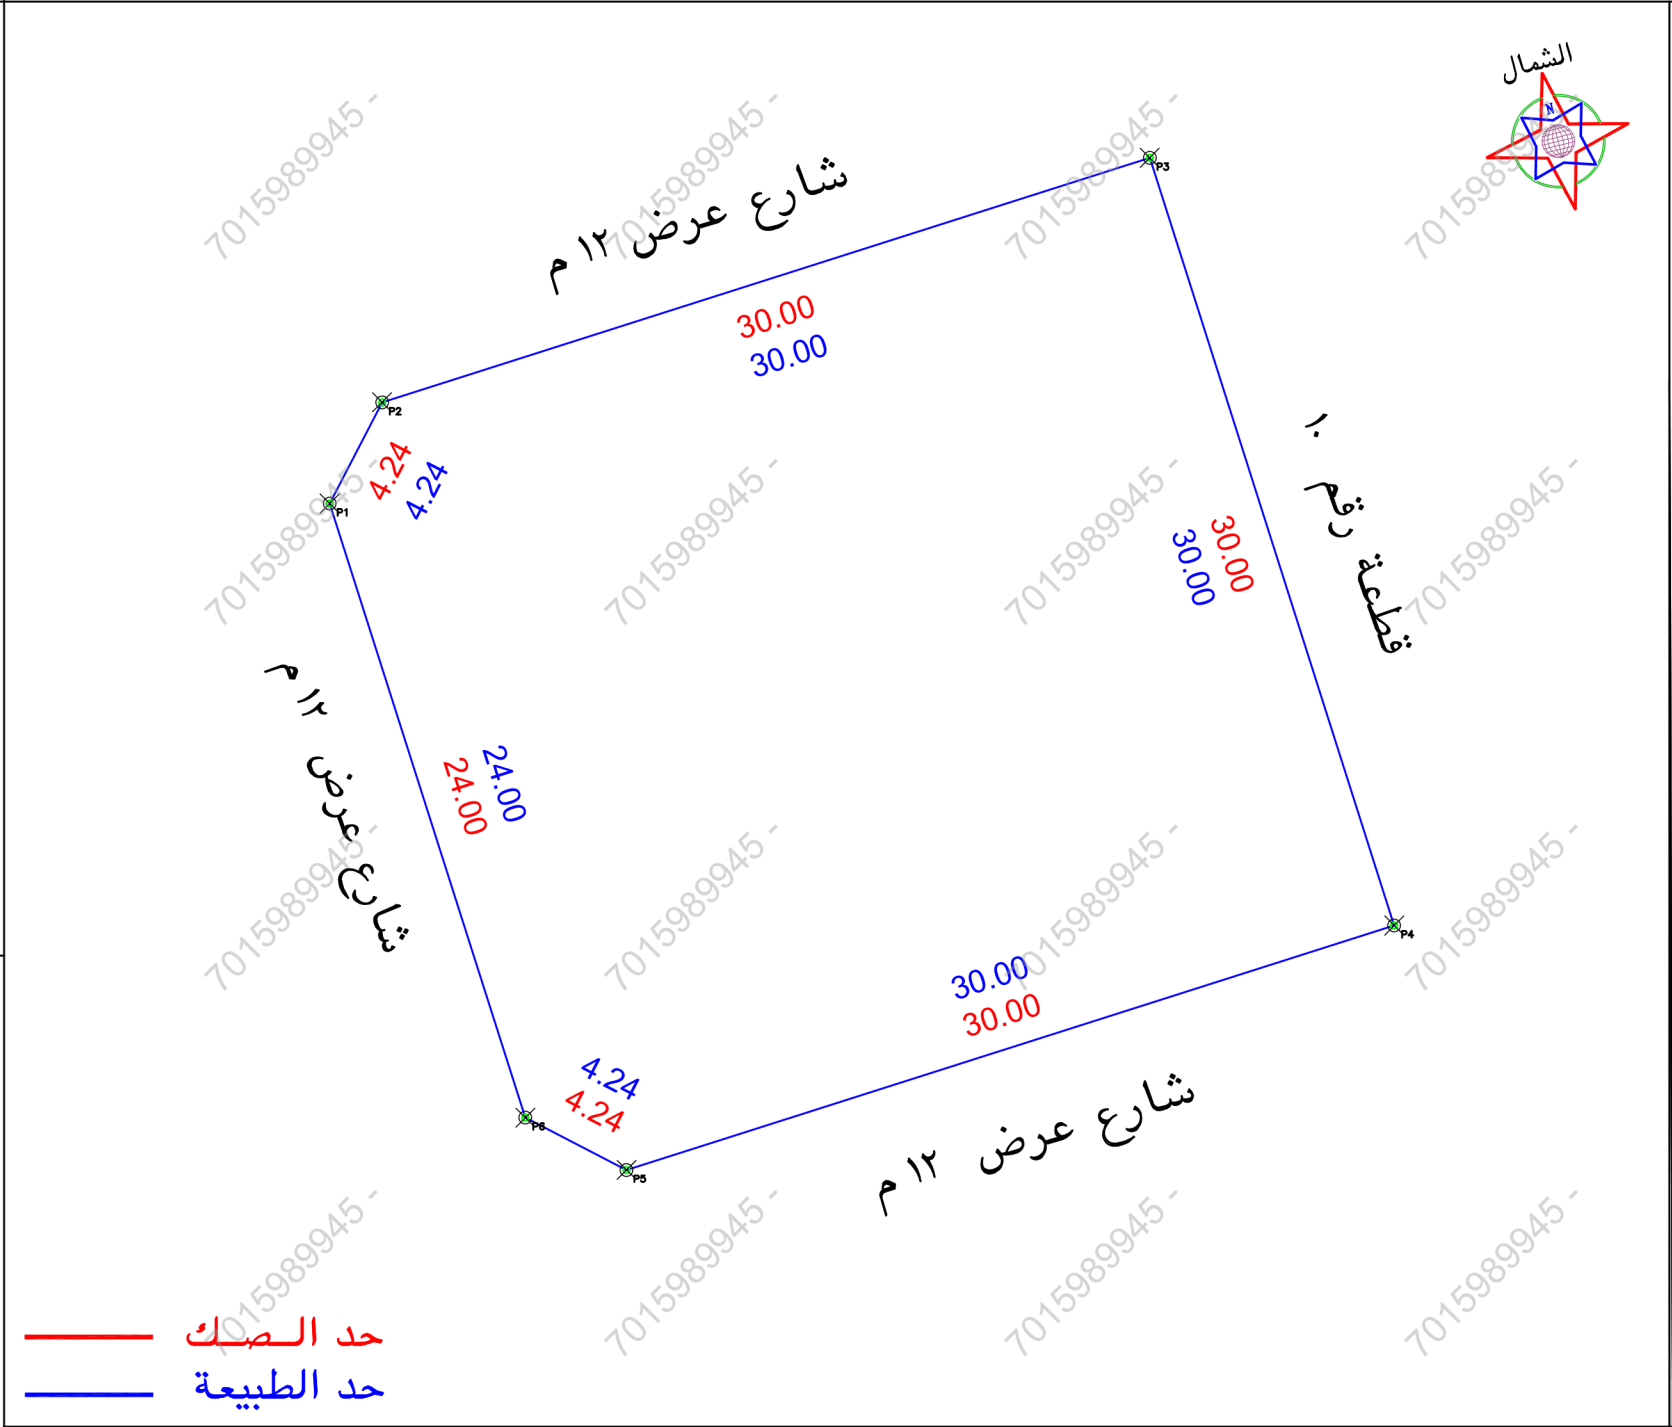

صور من الطبيعة

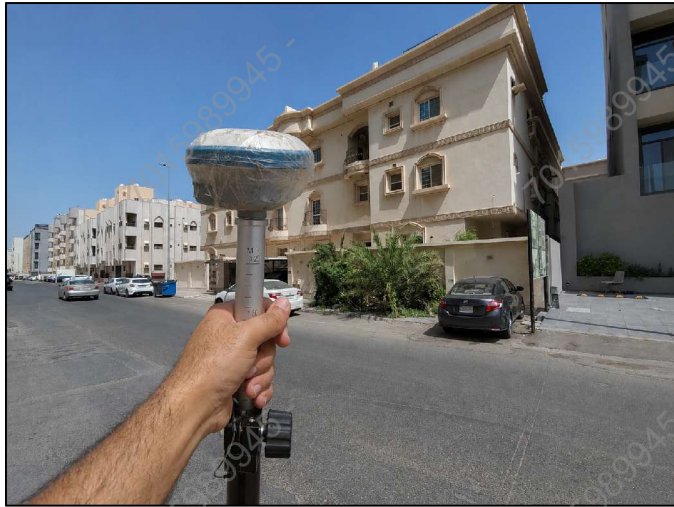

الملاحظات		الحال		بند الملاحظة		تفصيلي بند الملاحظة	
٢	نعم	نعم	نعم	٢	نعم	نعم	نعم
١	✓	✓	✓	١	✓	✓	✓
٢	✓	✓	✓	٢	✓	✓	✓
٣	✓	✓	✓	٣	✓	✓	✓
٤	✓	✓	✓	٤	✓	✓	✓
٥	✓	✓	✓	٥	✓	✓	✓
٦	✓	✓	✓	٦	✓	✓	✓
٧	✓	✓	✓	٧	✓	✓	✓

بموجب الطبيعة لكامل الموقع		
الحد	وصف الحد	الطول/م
شمال	شارع عرض ١٢ م	٣٠+٤,٢٤
جنوب	شارع عرض ١٢ م	٣٠+٤,٢٤
شرق	قطعة رقم ١٠	٣٠
غرب	شارع عرض ١٢ م	٢٤
المساحة		٢٩٨١

بموجب الصك لكامل الموقع		
الحد	وصف الحد	الطول/م
شمال	شارع عرض ١٢ م	٣٠+٤,٢٤
جنوب	شارع عرض ١٢ م	٣٠+٤,٢٤
شرق	قطعة رقم ١٠	٣٠
غرب	شارع عرض ١٢ م	٢٤
المساحة		٢٩٨١

رقم المعاملة		تاريخها / /	
موضوع الكروكي		كروكي ارشادى	
تاريخ اعتماد الكروكي التقني			
اسم		سجل مدنى	
اسم		سجل مدنى	
بيانات المالكين		بيانات المالكين	
رقم البلدية		رقم المخطط	
جدة		١٠٢-ج-س	
الحي		رقم القلمه	
الروضة		١١	
نظام البناء		نظام البناء	
الاستخدام		سكنى	
المساحه		المساحه	
المهندس / المهندس		مدير الادارة	
تخطيط المدينة/ البلدية		تخطيط المدينة/ البلدية	
رئيس البلدية		رئيس البلدية	
اسم المكتب		اسم المكتب	
المهندس المساح		المهندس المساح	
هاتف		هاتف	
اسم المسئول		اسم المسئول	

شركة أصول الهندسة للاستشارات الهندسية		شركة أصول الهندسة للاستشارات الهندسية	
تاريخ الرفع المساحى		تاريخ الرفع المساحى	
١٤٤٧-١١-٣٠		١٤٤٧-١١-٣٠	
احمد عمر		احمد عمر	
٠٥٣٤٩٧٧٧٥٩		٠٥٣٤٩٧٧٧٥٩	
حسين السمرافى		حسين السمرافى	

احداثيات الموقع حسب نظام احداثيات العالمى		UTM-WGS84-ZONE 37	
شمال	شمال	شمال	شمال
١	2386097.7155	١	516932.1354
٢	2386101.4845	١٠	516934.0834
٣	2386110.5897	١١	516962.6683
٤	2386082.0048	١٢	516971.7734
٥	2386072.8997	١٣	516943.1886
٦	2386074.8476	١٤	516939.4195
٧		١٥	
٨		١٦	