


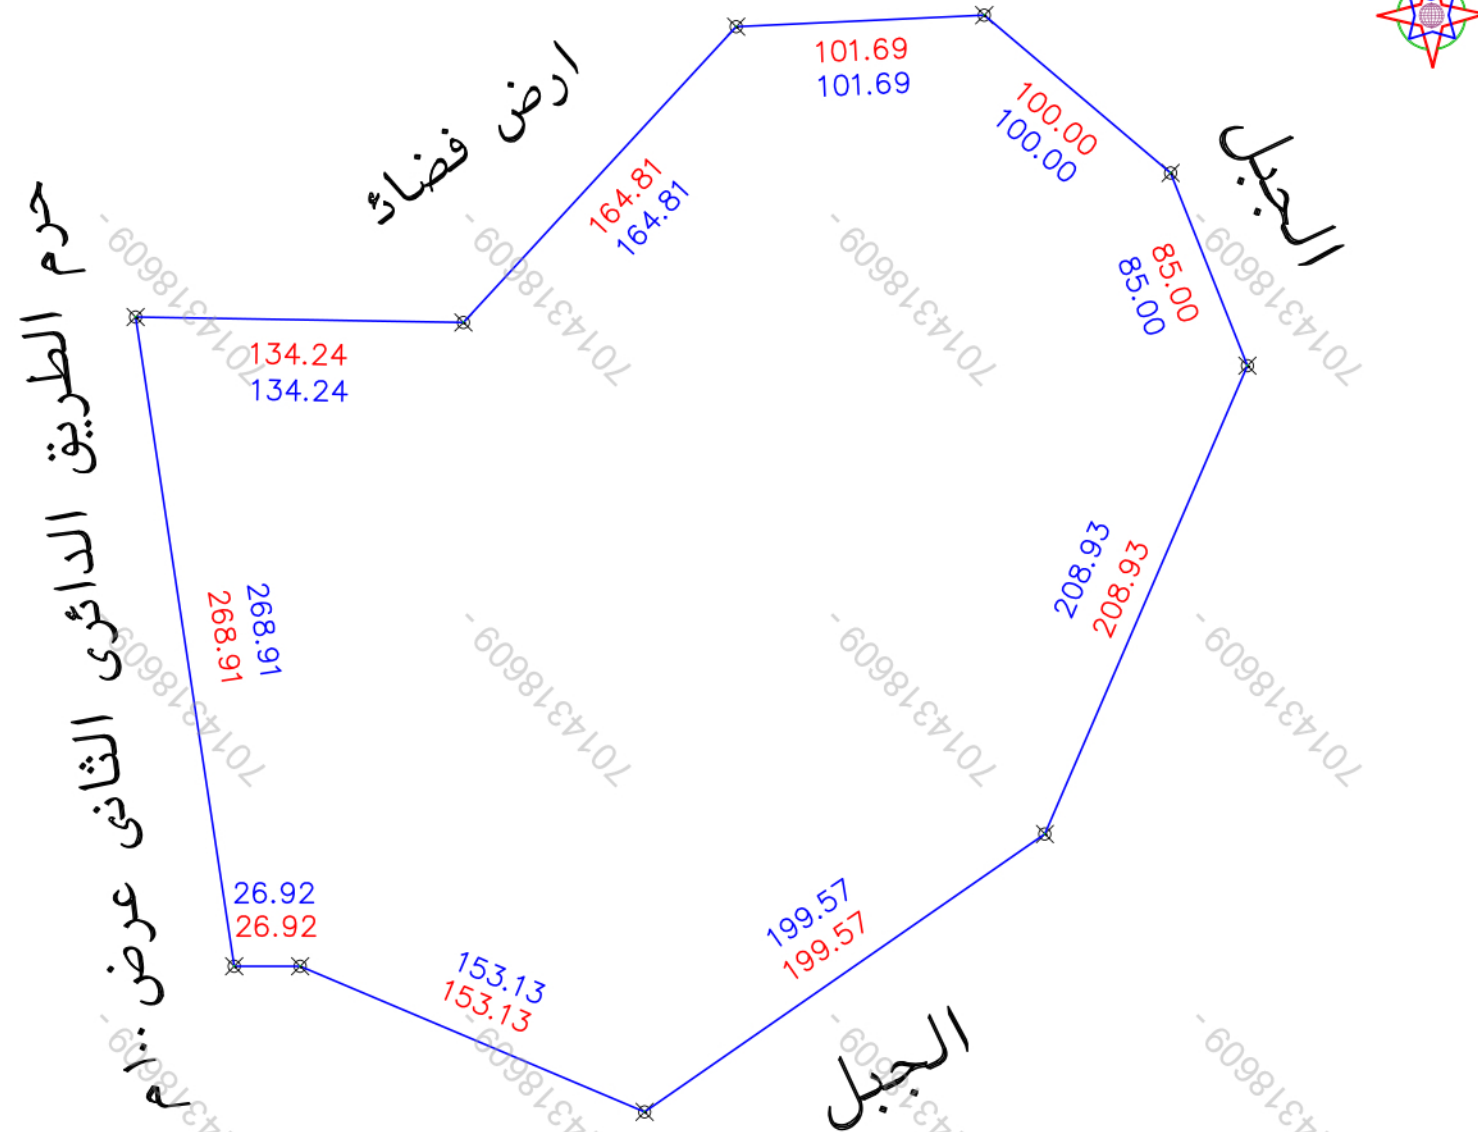

— حد الصك
— حد الطبيعة



بند الملاحظة		الحال	تفصيلي بند الملاحظة	٢	بند الملاحظة	الحال	تفصيلي بند الملاحظة
نعم	لا	نعم	لا	نعم	لا	نعم	لا
✓		✓	هل الموقع أرض فضاء	٨	هل الموقع أرض فضاء	✓	أرض فضاء
✓		✓	هل يوجد غرفة كعرباً داخل/خارج الموقع	٩	هل يوجد غرفة كعرباً داخل/خارج الموقع	✓	-----
✓		✓	هل يوجد صندوق خدمات كهرباء/اتصالات/أخرى داخل أو خارج حدود العقار	١٠	هل يوجد صندوق خدمات كهرباء/اتصالات/أخرى داخل أو خارج حدود العقار	✓	-----
✓		✓	هل تم تطبيق جميع التعليمات الصادرة من المركز في الموقع المساحي	١١	هل تم تطبيق جميع التعليمات الصادرة من المركز في الموقع المساحي	✓	-----
✓		✓	هل يوجد أسوار داخلية وخارجية يحمي المبنى القائم بالموقع	١٢	هل يوجد أسوار داخلية وخارجية يحمي المبنى القائم بالموقع	✓	-----
✓		✓	هل يوجد اختلاف في الحدود للملك أو الفائدة عن المكتشف	١٣	هل يوجد اختلاف في الحدود للملك أو الفائدة عن المكتشف	✓	يوجد اختلاف في الحدود للملك عن الطبيعة
✓		✓	حسب الطبيعة		حسب الطبيعة	✓	يتمثل المكتب المسفوفية عن صفة ما ورد في مخطط الزرع المساحي من حدود وأطوال ومساحة وأحداثيات

بمساحة		وصف الحد		الطسول/م	
شمال	ارض فضاء	١٠١,٦٩+١٦٤,٨١+١٣٤,٢٤			
جنوب	الجبيل	٣٦,٩٢+١٥٣,١٣+١٩٩,٥٧			
شرق	الجبيل	٢٠٨,٩٣+٨٥+١٠٠			
غرب	حرم الطريق الدائري الثاني عرض ١٠٠م	٣٨,٩١			
لمساحة		٢١٣٤١٥٩,٢٥			

مستوعب الصك لكامل الموقع	
الحد	وصف الحد
شمال	سكة غير نافذه بعرض ٣م من الشرق وع ٤م من الغرب
جنوب	جار
شرق	الجبيل
غرب	حرم الطريق الدائرى الثانى عرض ١٠٠م
مساحه	٢٠١٣٤١٥٩,٢٥ م

رقم المعاملة		تاريخها / /	
موضوع الكروكي		كروكي ارشادي	
تاريخ اعتماد الكروكي التنظيمي			
اسم	سجل مدني		
اسم	سجل مدني		
تاريخه	٤٢٠١٢٣٠١٣٠٢٠	مصدره	وزارة عدل
المدينة	مكة المكرمة		الى
رقم المخطط			رقم القطعة
اللوحة التنظيمية			الشارع
نظام البناء			النسبة
نظام البناء	الاستخدام ارض خام		
المساحة	المصاح / المهندس		
	مدير الادارة		
تخطيط المدينة / البلدية الفرعية	☐ الرسام		
	☐ المساح		
	☐ مهندس التخطيط		
	☐ مهندس البلدية		
	☐ مدير تخطيط المدينة		
	☐ مدير الخدمات		
بيانات المكتب الهندسي	اسم المكتب		شركة أصول الهندسة للاستشارات الهندسية
	المهندس المساح	تاريخ الرفع المعاضي	
اسم المسؤول	هاتف		
	اسم المسؤول		
شعار الشركة			
الختم			
احداثيات الموقع حسب نظام احداثيات العالمي UTM-WGS84-ZONE 37			
عدد	شماليات	شماليات	خطوط
١	2366927.1961	584080.4424	٩
٢	2366927.1961	584107.3624	١٠
٣	2366867.6289	584248.4317	١١
٤	2366981.3929	584412.4015	١٢
٥	2367173.1454	584495.3695	١٣
٦	2367252.0795	584463.8352	١٤
٧	2367316.6961	584387.5155	١٥
	2367311.9973	584285.9339	١٦