

نموذج قرار مساحى

بيانات الصك	
رقم الوثيقة	٩٩٨٥٠٧٠٣١٢٥١
تاريخ الوثيقة	١٤٤٤/٠٣/١٣ هـ
مصدرة	وزارة العدل
هوية المالك	
أسم المالك	
نسبة الملكية	١٠٠٪

تفاصيل العقار	
رقم القطعة	أ/٣٣٦
رقم المخطط	ب/خ/٥٥١
المساحة	٢٤٤٥,٢٩ م
نوع العقار	قطعة الارض السكنية
الحى	ناوان
المدينة	المخواة


شركة فجن الأعمال للاستشارات الهندسية

	
VISION Engineering Consulting	مجال للاستشارات الهندسية

تم أعداد هذا العمل لصالح شركة

	
مفاز العربية	MFAZ ARABIA
للاستشارات المهنية	PROFESSIONAL CONSULTANCIES

تاريخ أعداد الكروكى	المهندس المساح	مدير المكتب
٢٠٢٦/٠٤/٢١ م	هيثم محمد	محمد سلامة آل سعيدان
0539934077	0554400693	info@vision.en.com

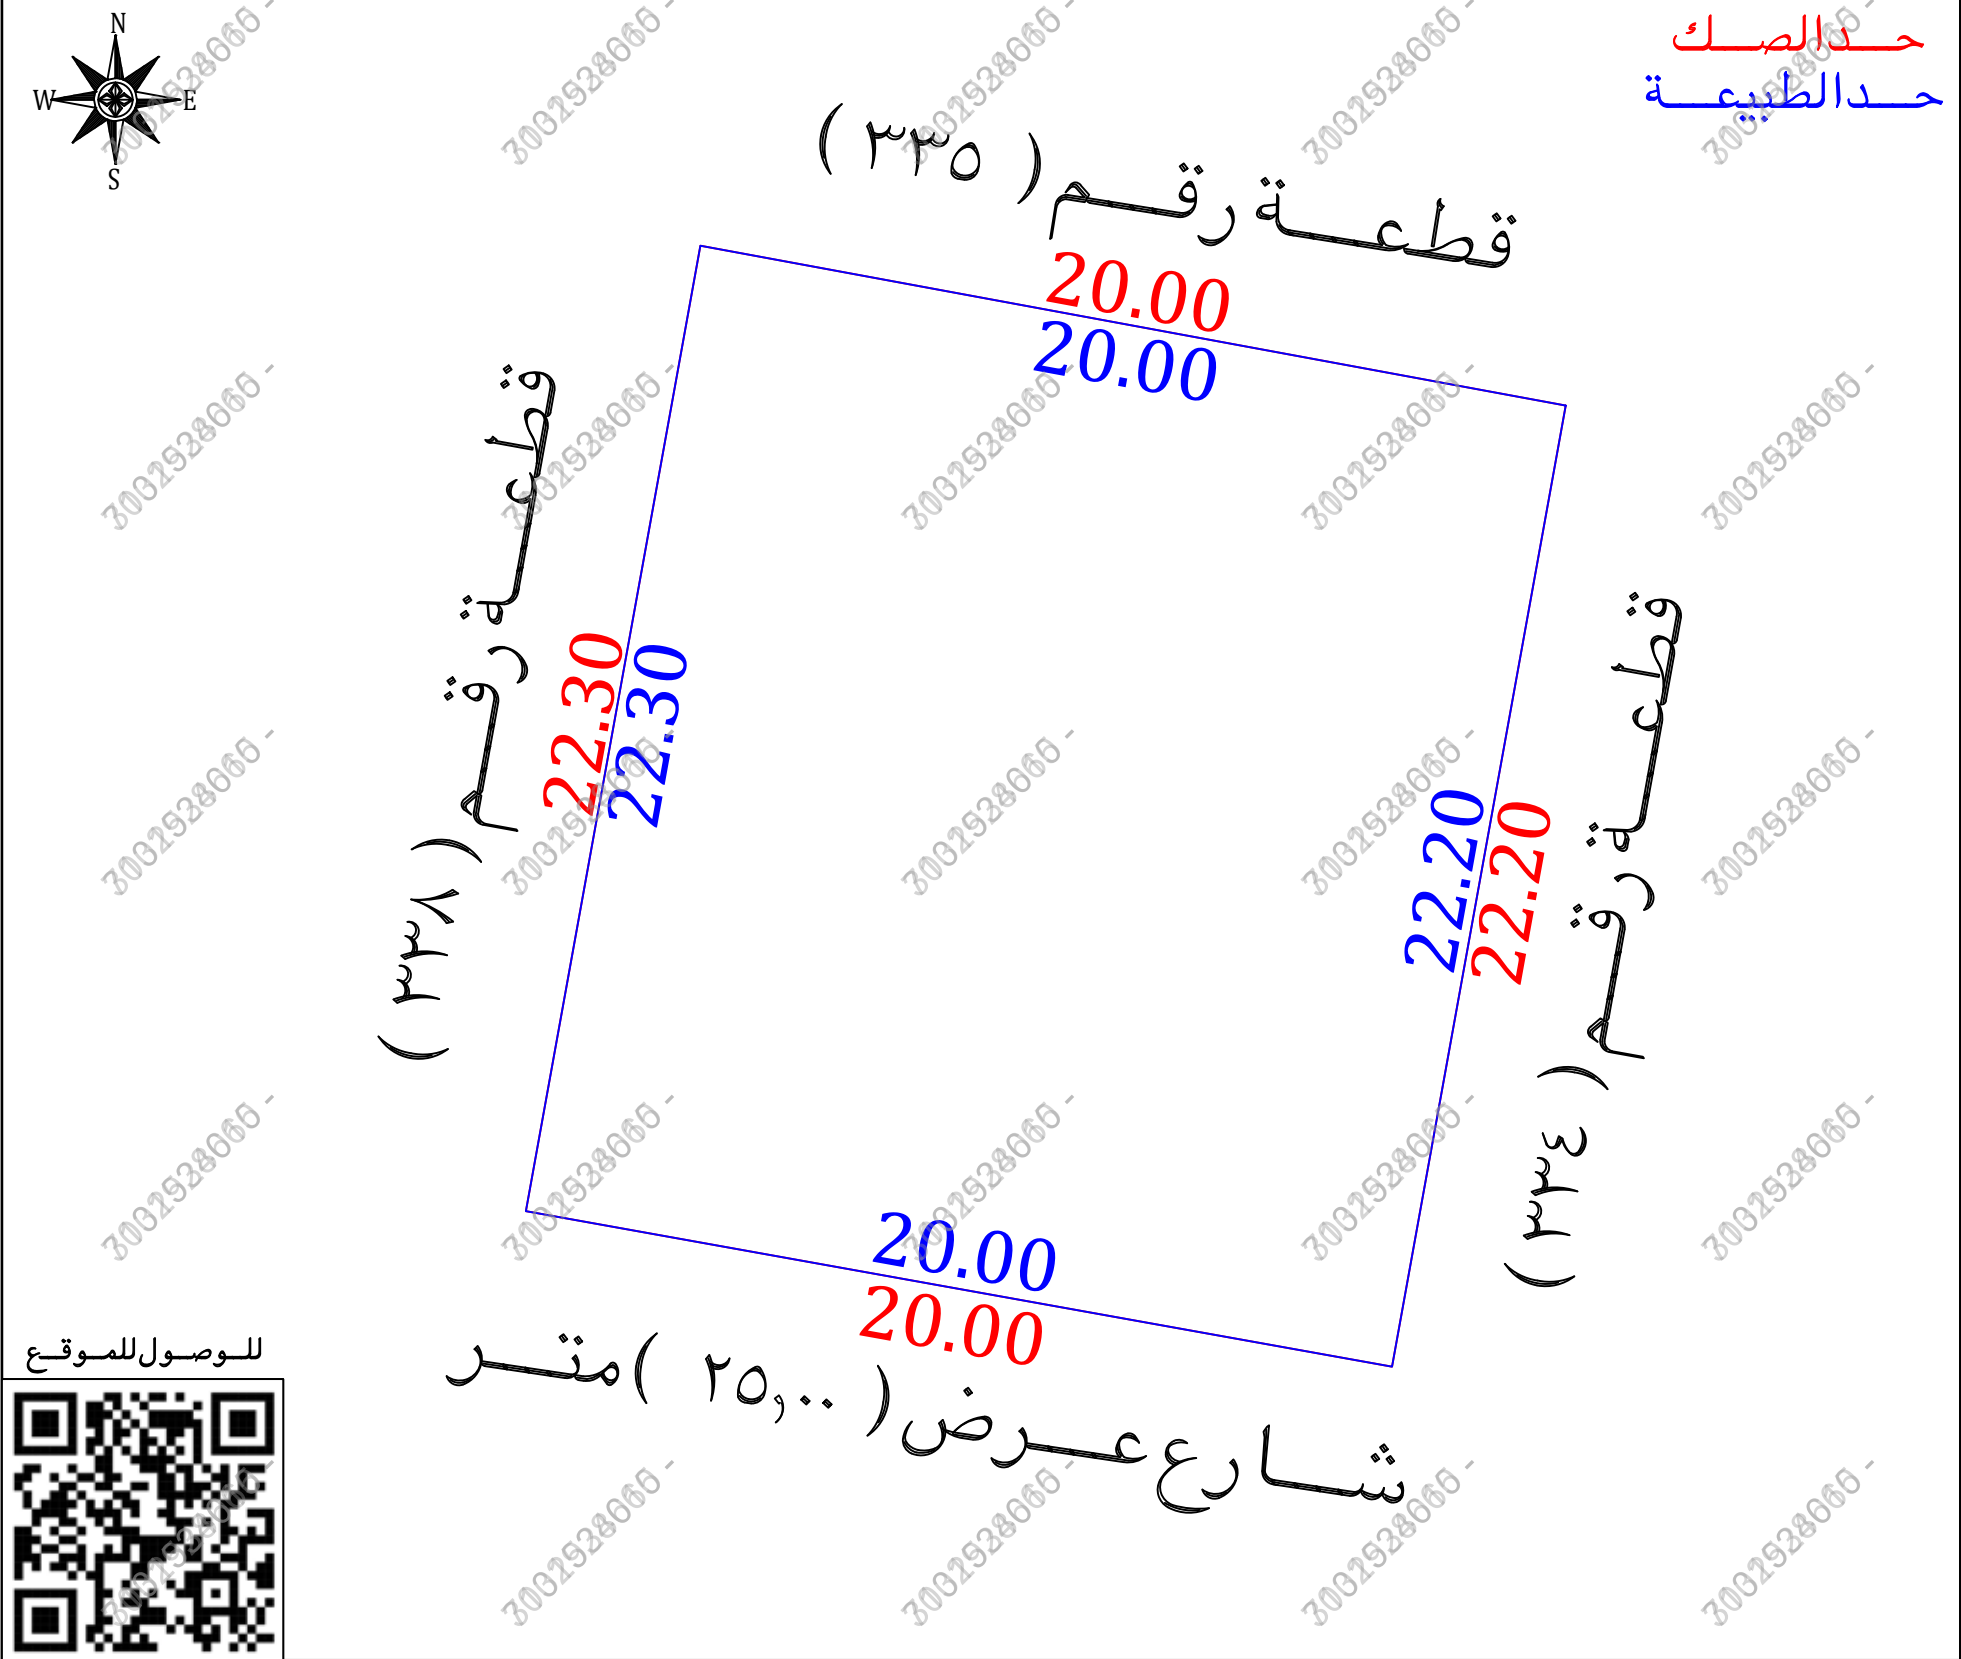

أقرار

- جرى الوقوف على الطبيعة من قبل مساح مكتب فجن للاستشارات الهندسية وأتضح الأتى :
- ☐ نعم ☒ لا هل الصك مطابق للرفع المساحى
 - ☐ نعم ☒ لا هل تم ذكر جميع الاختلافات فى الرفع المساحى
 - ☐ نعم ☒ لا هل تم تطبيق جميع التعليمات الصادرة من المركز فى الرفع المساحى
 - ☐ نعم ☒ لا هل تم التوقيع وأرفاق أقرار صحة الموقع
 - ☐ نعم ☒ لا هل يوجد تدخل فى الأصل
 - ☐ نعم ☒ لا هل يوجد على الأصل مبنى مشترك
 - ☐ نعم ☒ لا هل ذكر المرجع المعتمد على الاستدلال على استخدام العقار
 - ☐ نعم ☒ لا هل تم الاستعلام من وزارة الزراعة حيال الأرض الزراعية
 - ☐ نعم ☒ لا الملاحظات والاختلافات والتدخلات
 - نوع الصك: ☒ سكنى ☐ تجارى ☐ سكنى تجارى ☐ صناعى ☐ زراعى
 - الأرض على الطبيعة: ☒ مبنى قائم ☐ أرض فضاء ☐ أرض مسورة ☐ أرض زراعية
 - طبيعة الأرض: ☒ منبسطة ☐ جبلية ☐ أخرى
 - المخطط على الطبيعة: ☒ منفذ ☐ غير منفذ ☐ عشوائى
- يتحمل المكتب الهندسى المسئولية على ما ورد فى مخطط الرفع المساحى من حدود وأطوال وأحداثيات
- هذا التقرير المساحى لا يعتد به كأثبات لسلامة أجراءات التملك أو تثبيت حدود الصك وموقعة تم الربط بأقرب نقطة ثابتة

ملاحظات :

الشارع فى الحد الجنوبي غير مسفلت وغير منفذ
رقم القطعة : الصك (أ/٣٣٦) المستكشفات (٣٣٦)
المساحة : الصك (٤٤٥,٢٩ م) الطبيعة (٤٤٥,١٩ م) حسابيا (٤٤٥,١٩ م)

صور من الطبيعة	المصور الجوى	مستكشف التقرير المساحى	مستكشف بلدى
			

الاتجاه	بموجب الصك	الاتجاه	بموجب الطبيعة	أحداثيات الموقع حسب نظام الاحداثيات العالمى			
الشمال	قطعة رقم (٣٣٥)	الشمال	قطعة رقم (٣٣٥)	طول (٢٥,٠٠) متر	الشرقيات	الشماليات	الشماليات
الجنوب	شارع عرض (٢٥,٠٠) م خمسة وعشرين متر	الجنوب	شارع عرض (٢٥,٠٠) متر	طول (٢٥,٠٠) متر	الشرقيات	الشماليات	الشماليات
الشرق	قطعة رقم (٣٣٤)	الشرق	قطعة رقم (٣٣٤)	طول (٢٢,٢٠) متر	الشرقيات	الشماليات	الشماليات
الغرب	قطعة رقم (٣٣٨)	الغرب	قطعة رقم (٣٣٨)	طول (٢٢,٣٠) متر	الشرقيات	الشماليات	الشماليات
المساحة	(٤٤٥,٢٩) م	المساحة	(٤٤٥,١٩) م	طول (٢٢,٣٠) متر	الشرقيات	الشماليات	الشماليات