


A photograph of a two-story commercial building with a green awning and a sign that reads 'ALBAHAR'. The building is situated on a street corner, and the awning covers the ground-floor entrance. The upper floor has several windows. The street is paved, and there are other buildings visible in the background. A large, semi-transparent watermark '458508 -' is overlaid diagonally across the image.

حد الصك
حد الطبعة

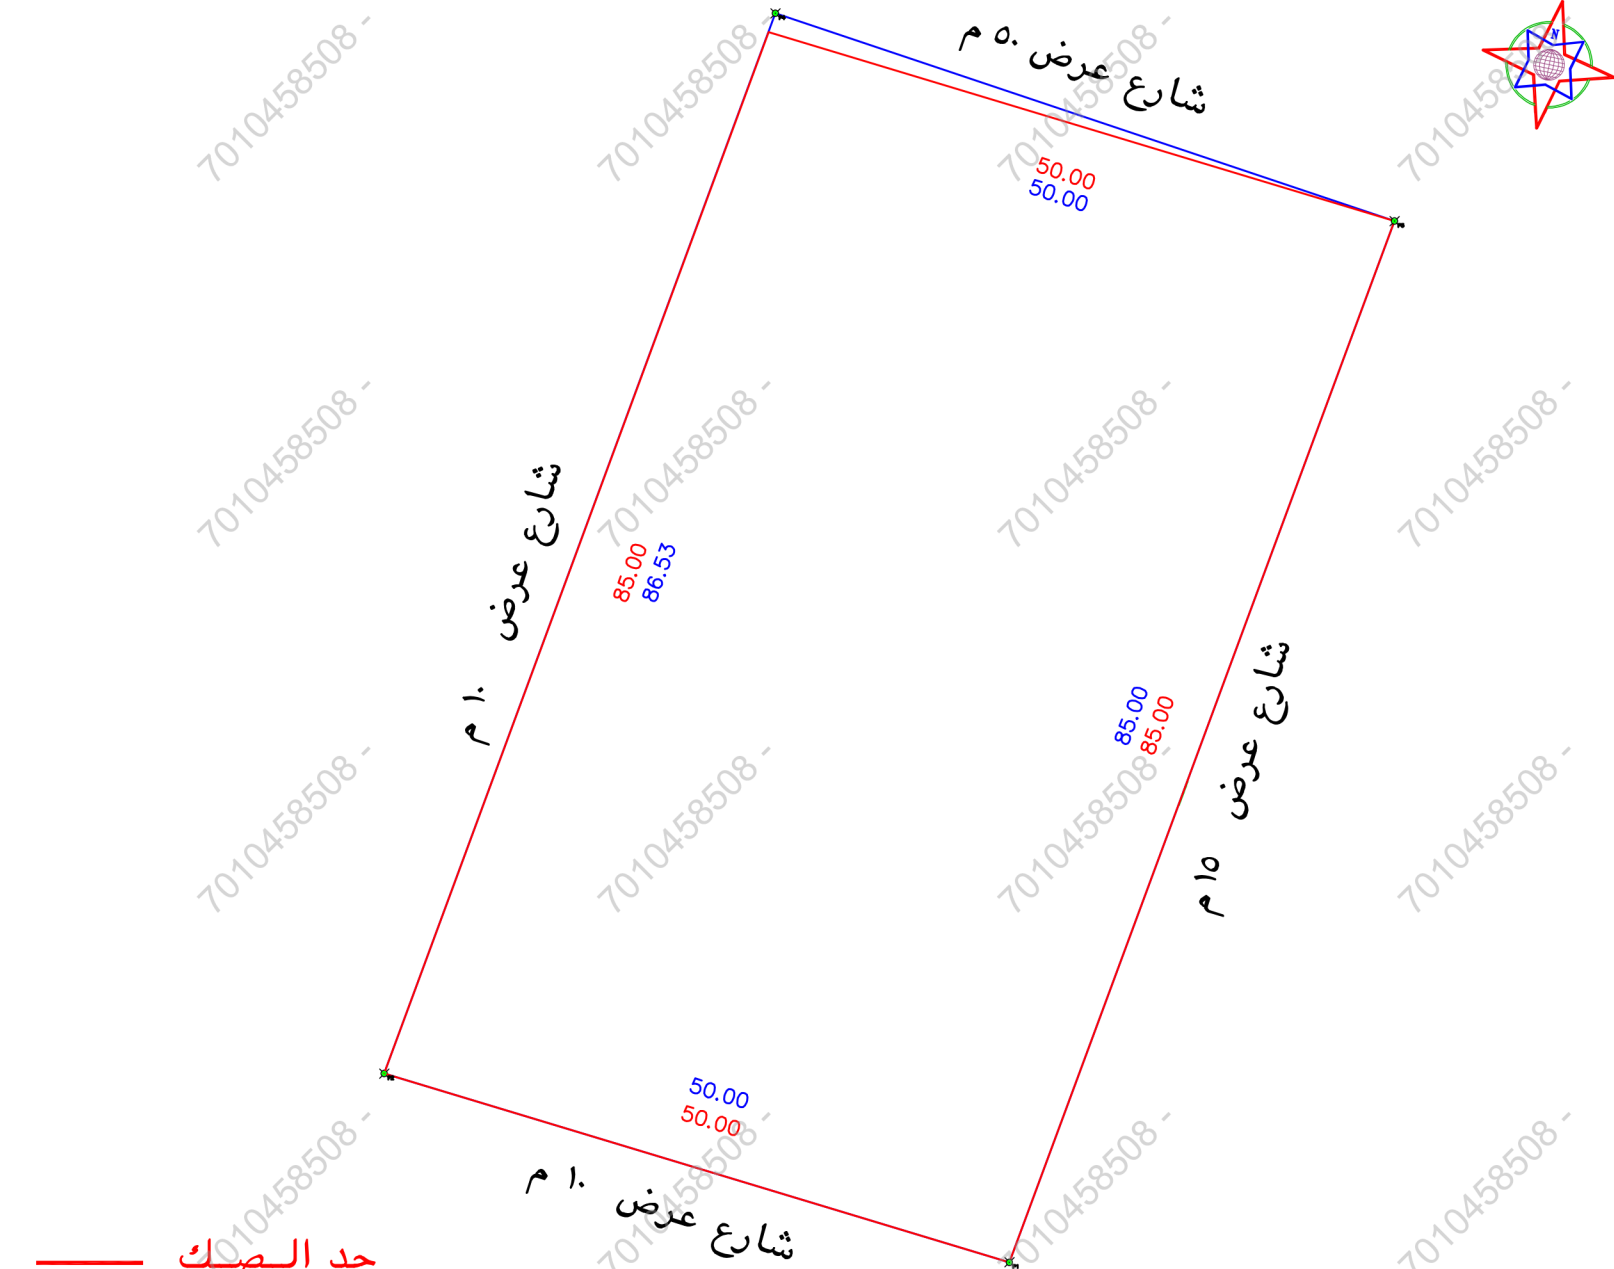

بند الملاحظة		الحالة		تفصيلي بند الملاحظة	٢	بند الملاحظة	الحالة		تفصيلي بند الملاحظة
نعم	لا	نعم	لا	مبنى قائم		مل الموقع ارض فضاء	نعم	لا	
✓				يوجد غرفة كبرياء في الجهة الشرقية داخل الارض	٨	مل الموقع ارض فضاء	✓		مل الصك مطابق للرفع المساحي (اطوال ومساحة)
		✓		يوجد صندق كبرياء في الجهة البحرية والجزيرة الغربية	٩	مل يوجد غرفة كبرياء داخل/خارج الموقع	✓		مل تم الوقوف على الموقع من قبل طالب التنفيذ وتوقيع اقرار صحة الاستدلال على الموقع
		✓		مل تم تطبيق جميع التعليمات الصادرة من المركز في الرقعة المساحي	١٠	مل يوجد صندق خدمات كبرياء/اتصال/ اخرى داخل او خارج حدود المقار			مل يوجد اختلاف في رقم القلمع /المخطط/البوك/ اسم الحي/اسم المدينة لمطك او الفاداة عن المستكشف
		✓		مل يوجد اسوار داخلية وخارجية محيط المبنى القائم بالموقع	١١	مل تم تطبيق جميع التعليمات الصادرة من المركز في الرقعة المساحي	✓		مل يوجد اختلاف في مساحة/اطوال الصك عن الطبيعي (ذكر مساحة الصك خطأ حسابيا)
		✓		مل يوجد اختلاف في الحدود للصك او الفاداة عن المستكشف	١٢	مل يوجد اسوار داخلية وخارجية محيط المبنى القائم بالموقع	✓		مل يوجد شوارع مختلفة/شملت على الاصل في المخطط او المستكشف/الجدران/او يتم ذكره في الصك
		✓		مل يوجد اختلاف في الحدود للصك او الفاداة عن المستكشف	١٣	مل يوجد اسوار داخلية وخارجية محيط المبنى القائم بالموقع	✓		مل يوجد تناقض في الاصل او اجزاء مشتركة ظاهريا
				يحتمل المكتب المسؤولية عن صحة ما ورد في مخطط الرقع المساحي من حدود واطوال ومساحة واحداثيات		مل يوجد اسوار داخلية وخارجية محيط المبنى القائم بالموقع	✓		مل تم ذكر المرجع المعتمد عليه في الاستدلال على استخدام المقار

بموجب الطبيعة لكامل الموقع		الحد
الطـول/م	وصف الحد	
٥٠	شارع عرض ٥٠ م	شمال
٥٠	شارع عرض ١٠ م	جنوب
٨٥	شارع عرض ١٥ م	شرق
٨٦,٥٣	شارع عرض ١٠ م	غرب
٢م٤٢٨٣,٣٦		لمساحه

بموجب الصك لكامل الموقع	
الطول/م	وصف الحد
٥٠	شارع عرض ٥٠ م
٥٠	شارع عرض ١٠ م
٨٥	شارع عرض ١٥ م
٨٥	شارع عرض ١٠ م
٢م٤٢٥٠	

[illegible]

UTM-WGS84-ZONE 37			احداثيات الموقع حسب نظام احداثيات العالمى		
الترتيب	شماليات	شماليات	شماليات	شماليات	شماليات
١	2349541.6177	650810.1750	٩		
٢	2349556.0713	650762.3097	١٠		
٣	2349621.3389	650839.6630	١١		
٤	2349637.2522	650792.2629	١٢		
٥			١٣		
٦			١٤		
٧			١٥		
٨			١٦		