
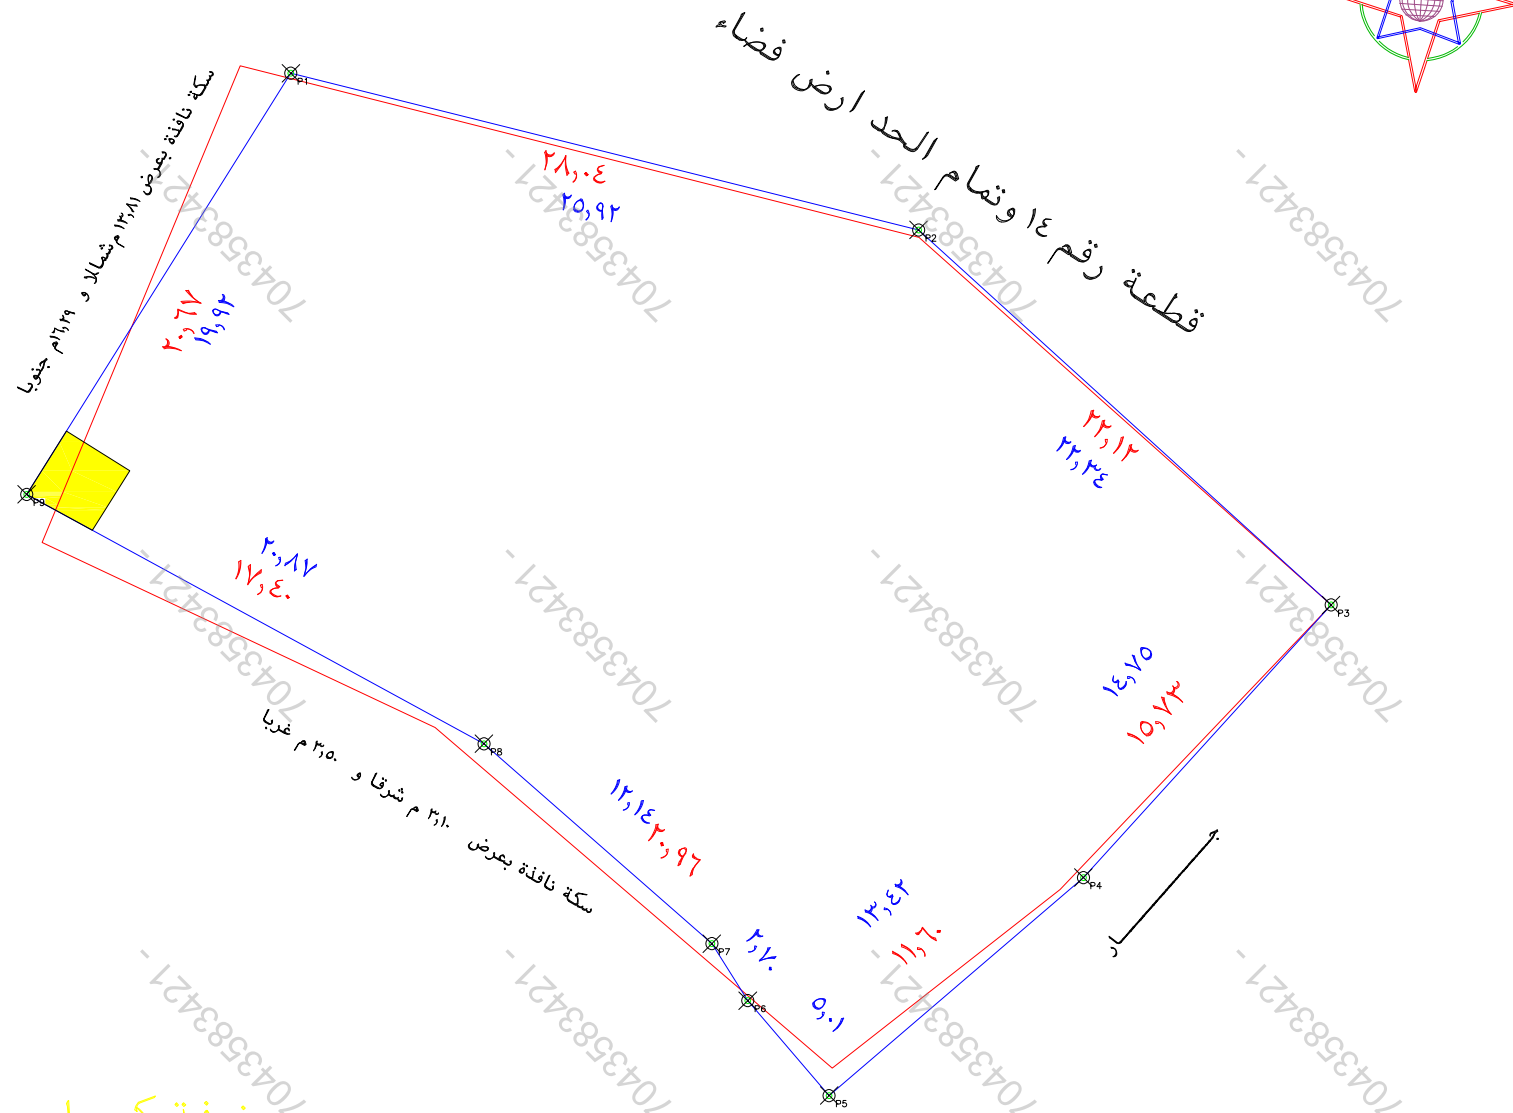


مصور جوی

صور من الطبيعة

The left photograph shows a building entrance at night. The entrance has a set of stairs with a metal railing. A white car is parked in front of the building. The building has several windows and doors, some of which are illuminated. The right photograph shows a person holding a smartphone with a bright screen, possibly recording or taking a photo. The person is wearing a dark jacket and a cap. The background is dark and blurry, suggesting an outdoor night scene. The text 'صور من الطبيعة' is written in Arabic at the top of the page.

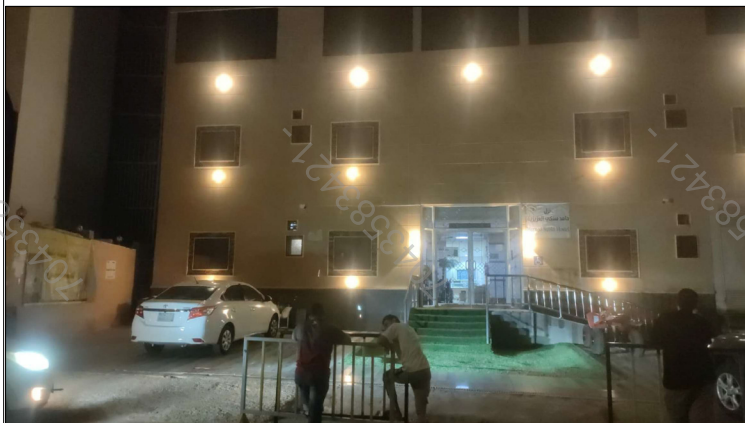

م ذكر الحدود بناء على الطبيعة والمستكشف لان الصك سجل عيني لا يذكر فيه حدود

الملاحظات									
١	بند الملاحظة		الحال	٢	تفصيلي بند الملاحظة	بند الملاحظة	الحال	تفصيلي بند الملاحظة	٣
	نعم	لا							
١	✓		✓	٨	هل الموقع أرض فضاء	هل الموقع أرض فضاء	✓	مبنى قائم	
٢	✓		✓	٩	هل يوجد غرفة كهربية داخل/خارج الموقع	هل يوجد غرفة كهربية داخل حدود الموقع من الجهة الغربية	✓	يوجد غرفة كهربية داخل حدود الموقع من الجهة الغربية	
٣	✓		✓	١٠	هل يوجد صندوق خدمات كهربية/اتصالات/ أخرى داخل أو خارج حدود المقار	هل يوجد صندوق خدمات كهربية/اتصالات/ أخرى داخل أو خارج حدود المقار في الجهة الجنوبية	✓	يوجد صندوق خارج حدود المقار في الجهة الجنوبية	
٤	✓		✓	١١	هل تم تطبيق جميع التعليمات الصادرة من المركز في الموقع المساحي	هل تم تطبيق جميع التعليمات الصادرة من المركز في الموقع المساحي	✓	-----	
٥	✓		✓	١٢	هل يوجد أسوار داخلية وخارجية محيط المبنى القائم بالموقع	هل يوجد أسوار داخلية وخارجية محيط المبنى القائم بالموقع	✓	يوجد أسوار داخلية وخارجية محيط المبنى القائم بالموقع	
٦	✓		✓	١٣	هل يوجد اختلاف في الحدود للملك أو الفائدة المستكشف	هل يوجد اختلاف في الحدود للملك أو الفائدة المستكشف	✓	يوجد اختلاف في الحدود للملك عن الطبيعة	
٧	✓		✓	١٤	يتمثل المكتب المسؤولة عن صحة ما ورد في مخطط الرفع المساحي من حدود وأطوال ومساحة وأحداثيات	يتمثل المكتب المسؤولة عن صحة ما ورد في مخطط الرفع المساحي من حدود وأطوال ومساحة وأحداثيات	✓	يتمثل المكتب المسؤولة عن صحة ما ورد في مخطط الرفع المساحي من حدود وأطوال ومساحة وأحداثيات	

بموجب الطبيعة لكامل الموقع		
الحد	وصف الحد	الطول/م
شمال	قطعة رقم ١٤ و تمام الحد ارض فضاء	٢٥,٩٢+٢٢,٣٤
جنوب	سكة نافذة بعرض ٣,١٠ م شرقا و ٣,٥٠ م غربا	٥,٠١+٢,٧٠+ ١٢,١٤+٢,٨٧
شرق	جار	١٤,٧٥+١٣,٤٢
غرب	سكة نافذة بعرض ١٣,٨١ م شمالا و ١٦,٢٩ م جنوبا	١٩,٩٢
المساحة	٢م ١١٠.٣,٢٩	

بموجب الصك لكامل الموقع	
الحد	وصف الحد
شمال	قطعة رقم ١٤ وتنام الحد ارض فضاء
جنوب	سكة نافذة بعرض ٣١٠ م شرقا و ٣٥٠ م غربا
شرق	جدار
غرب	سكة نافذة بعرض ١٣,٨١ م شمالا و ١٦,٢٩ م جنوبا
مساحه	٢١١١ م ^٢ حسابيا ٢١١٤,٦٠ م ^٢

رقم المعاملة	/ / تاريخها		بيانات
موضوع الكروكي	كروكي ارشادي		المعاملة
تاريخ اعتماد الكروكي التنظيمي			
اسم	سجل مدني		بيانات المالكين
اسم	سجل مدني		بيانات المالكين
بيانات المالكين	١٠٥٠٦٤٦٧٨٥٨.....	تاريخه	٢٠٢٦-٠٤-٢٨
بيانات المالكين	وزارة عدل	مصدره	
بيانات الكروكي	البلدية	مكة المكرمة	الحى
بيانات الكروكي	رقم المخطط	١ - ٣١ - ٧ - ج	رقم القطعة
بيانات الكروكي			الشارع
بيانات الكروكي			غير مسمى
نظام البناء	نظام البناء		النسبة
نظام البناء	الاستخدام		
نظام البناء	سكني		
المساحة	المساح / المهندس		
المساحة	مدير الادارة		
تخطيط المدينة/ البلدية القروية	☐ الرسام ☐ المساح ☐ مهندس التخطيط ☐ مهندس البلدية ☐ مدير تخطيط المدينة ☐ مدير الخدمات ☐ مدير عام التخطيط العمراني ☐ رئيس البلدية		
بيانات المكتب الهندسي	اسم المكتب		شركة اصول الهندسة للاستشارات الهندسية
بيانات المكتب الهندسي	المهندس	احمد عمر	تاريخ الرفع المساحي
بيانات المكتب الهندسي	هاتف	٠٥٣٤٩٧٧٧٥٩	١٤٤٧-١١-١٥
بيانات المكتب الهندسي	اسم المسئول	حسين السمراس	



UTM-WGS84-ZONE 37		احداثيات الموقع حسب نظام احداثيات العالمى			
رقم	شماليات	شرقيات	الخط	شرقيات	شماليات
١	591729.6604	2366799.2372	٩	591740.2437	2366816.1045
٢			١٠	591765.3882	2366809.8305
٣			١١	591781.9157	2366794.8055
٤			١٢	591771.9938	2366783.8914
٥			١٣	591761.8073	2366775.1601
٦			١٤	591758.5482	2366778.9623
٧			١٥	591757.1109	2366781.2455
٨			١٦	591747.9828	2366789.2492