
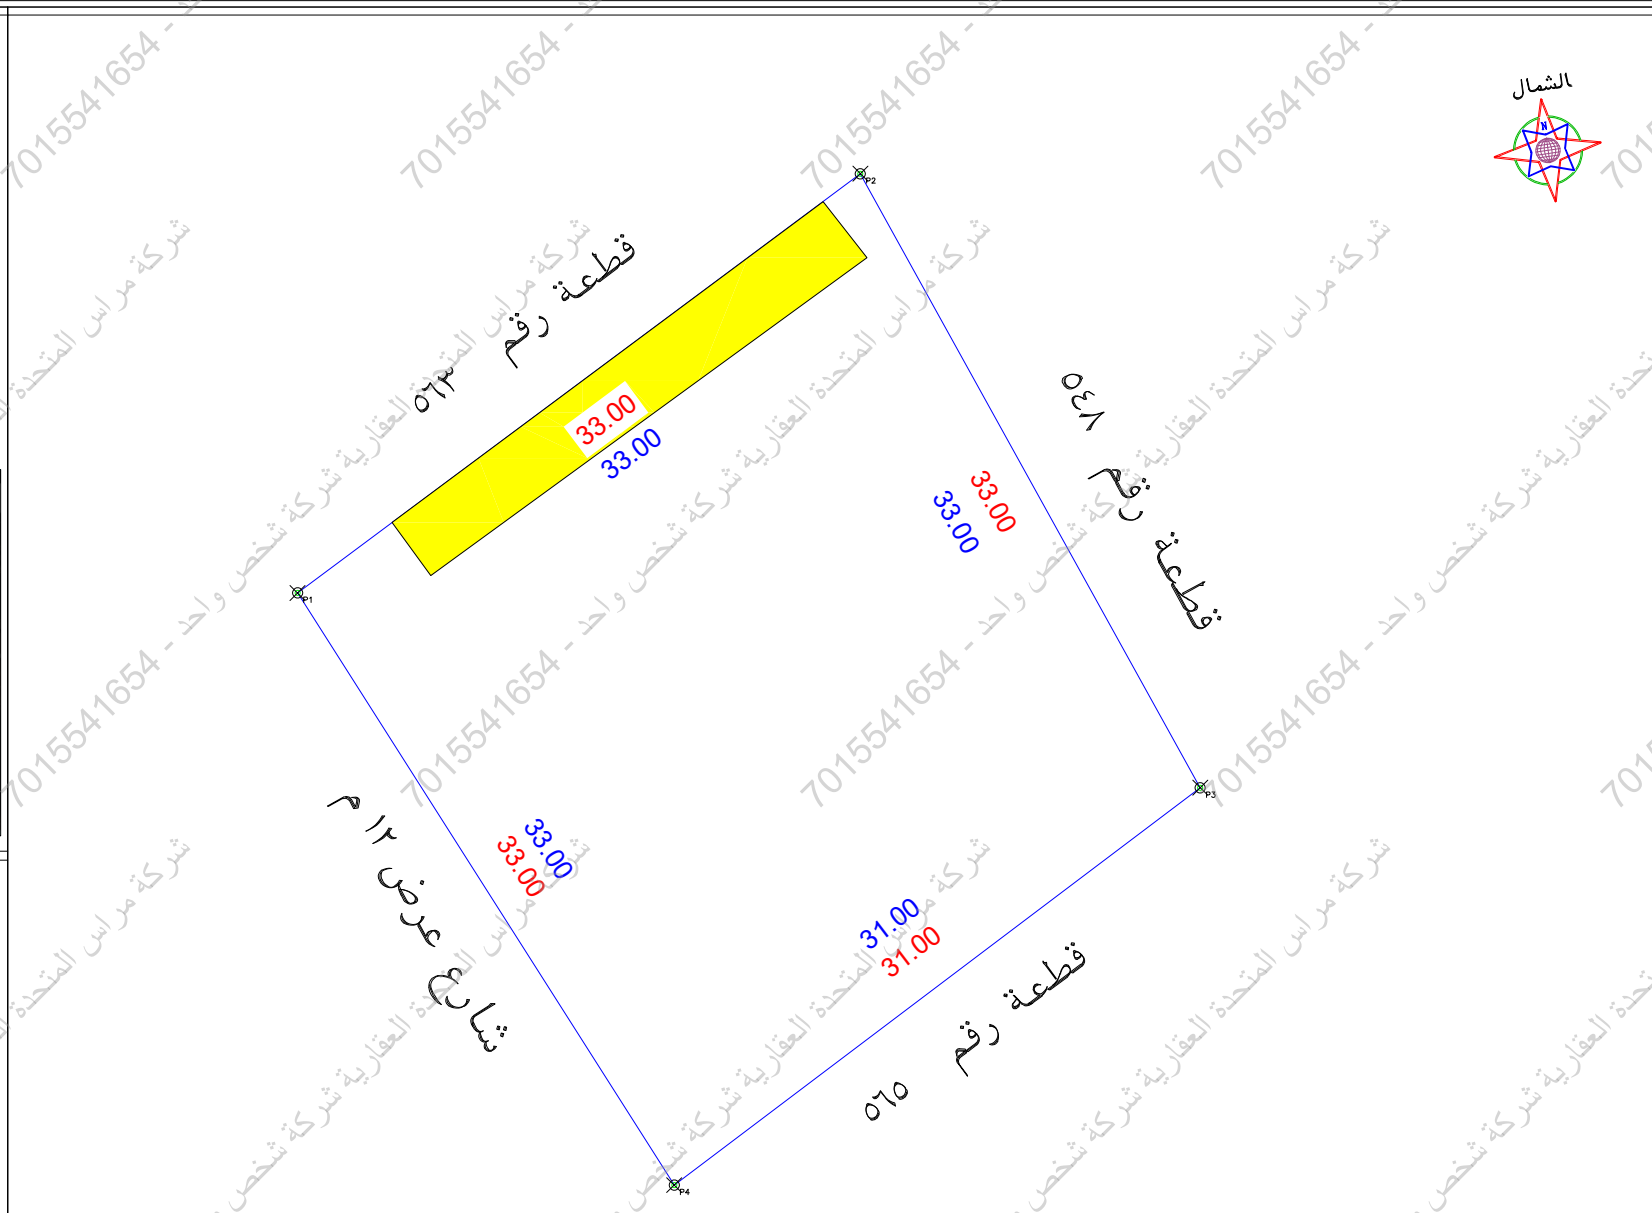
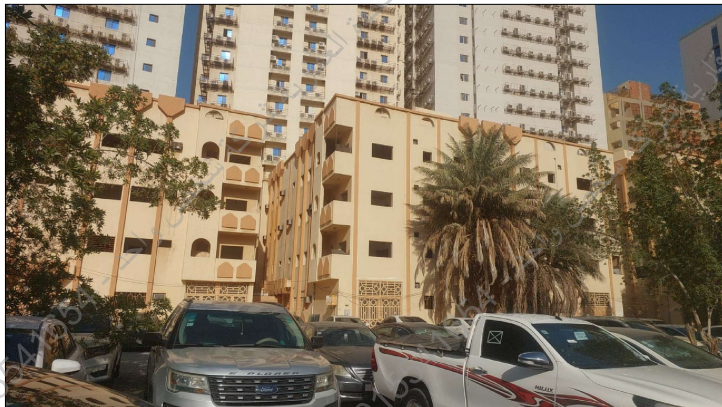


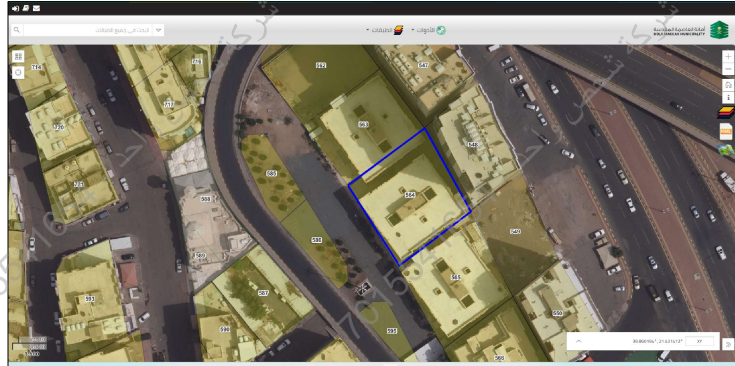

مبنی مشترک
 حد الصک
 حد الطبعة

الملاحظات									
٢	بند الملاحظة	الحال		٣	تفصيلي بند الملاحظة	بند الملاحظة	الحال		٤
		نعم	لا				نعم	لا	
١	هل الصك مطابق للرفع المساحي (اطوال ومساحة)	✓		٨	-----	هل الموقع ارض فضاء	✓		مبنى قائم
٢	هل تم الوقوف على الموقع من قبل طالب التنفيذ وتوقيع اقرار صحة الاستدال على الموقع	✓		٩	تم الوقوف على الموقع حسب ارشادات المستكشف	هل يوجد غرفة كعربا/ داخل/خارج الموقع	✓		-----
٣	هل يوجد اختلاف في رقم القطعة /المخطط/البلك/ اسم الحي/اسم المدينة للصك او الفأدة عن المستكشف	✓		١٠	يوجد اختلاف في اسم الحي الصك عن المستكشف	هل يوجد صندوق خدمات كعربا/اتصالات/اخرى داخل او خارج حدود العقار	✓		-----
٤	هل يوجد اختلاف في مساحة/اطوال الصك عن الطييمه /ذكر مساحة الصك خطأ حسابيا -	✓		١١	يوجد اختلاف في المساحة الصك عن الطييمه حسابيا حسب اطوال الصك ذكرت المساحة خطأ	هل تم تطبيق جميع التعليمات الصادرة من المركز في الرفع المساحي	✓		-----
٥	هل يوجد شواهد متنزلة/مطقات على الاصل في المخطط او المستكشف والبيضاوي او الطييمه ولم يتم ذكره في الصك	✓		١٢	-----	هل يوجد اسوار داخلية وخارجية يحيط بالمبنى القائم بالموقع	✓		-----
٦	هل يوجد تناخل في الاصل او اجزاء مشتركة ظاهريا لم تم ذكر المرجح المعتمد عليه في الاستدال على استخدام المقاي	✓		١٣	يوجد مبنى مشترك في الجهة الشمالية حسب المستكشف	هل يوجد اختلاف في الحدود للصك او الفأدة عن المستكشف	✓		-----
يحمل المكتب المسؤولية عن صحة ما ورد في مخطط الرفع المساحي من حدود واطوال ومساحة واحداثيات									

بموجب الطبيعة لكامل الموقع		الحد
الطريق/م	وصف الحد	
٣٣	قطعة رقم ٥٦٣	شمال
٣١	قطعة رقم ٥٦٥	جنوب
٣٣	قطعة رقم ٥٤٨	شرق
٣٣	شارع عرض ١٢ م	غرب
٢١.٤٩,٤٣		المساحة

بموجب الصك لكامل الموقع		
الحد	وصف الحد	الطول/م
شمال	قطعة رقم ٥٦٣	٣٣
جنوب	قطعة رقم ٥٦٥	٣١
شرق	قطعة رقم ٥٤٨	٣٣
غرب	شارع عرض ١٢ م	٣٣
لمساحة	٢١٠,٦٤,٢٥	حسابيا ٢١٠,٤٩,٤٣

رقم المعاملة		تاريخها / /	
موضوع الكروكي		كروكي ارشادي	
تاريخ اعتماد الكروكي التنظيمي			
اسم	سجل مدني		
اسم	سجل مدني		
بيانات السكوك	٩٩٤١١٧٠٠٠٦٩٨	تاريخه	٢٤-١٠-١٤٤١
مصدره	وزارة عدل		
المدينة	مكة المكرمة	الحى	مخطط الامير عبدالله الفيصل
رقم المخطط	١ - ١٥ - ٢٣ - ب	رقم القطعة	٥٦٤
اللوحة التنظيمية	الشارع		
نظام البناء	النسبة		
نظام البناء	الاستخدام		
سكني			
المساحة	المساح / المهندس		
تخطيط المدينة / البلدية / الفرعية	مدير الادارة		
	☐ الرسام ☐ المساح ☐ مهندس التخطيط ☐ مهندس البلدية ☐ مدير تخطيط المدينة ☐ مدير الخدمات ☐ مدير عام التخطيط العمراني ☐ رئيس البلدية		
بيانات المكتب الهندسي	اسم المكتب	شركة أصول الهندسة للاستشارات الهندسية	
	المهندس المساح	تاريخ الرفع المساحي ١٤٤٧-٠٩-١٥	
	هاتف	٠٥٣٤٩٧٧٧٥٩	
	اسم المسئول	حسين السمرافى	
 شعار الشركة		 الختم	
احداثيات الموقع حسب نظام احداثيات العالمى UTM-WGS84-ZONE 37			
شماليات	شرقيات	الخط	شرقيات
١	2370099.9854	589143.9823	٩
٢	2370119.6951	589170.4498	١٠
٣	2370090.8232	589186.4313	١١
٤	2370072.1408	589161.6933	١٢
٥			١٣
٦			١٤
٧			١٥
			١٦