



مقياس الرسم ٢٥٠/١ صورة جوية



صور من الطبيعة
توضح الموقع



تم الرفع من واقع الطبيعة
مقياس الرسم ٣٠٠ / ١

يوجد اختلاف في اسم الحي بين الصك والتسجيل العيني
يوجد اختلاف في المساحة الاجمالية بين الصك والطبيعة
أطوال الصك لا تحقق المساحة المذكورة في الصك

إقرار
جري الوقوف على الطبيعة من قبل مساح مكتب
دي آر تي للاستشارات الهندسية و أ تضح الآتي:

- ١- هل الصك مطابق للرفع المساحي ☒ نعم ☐ لا
- ٢- هل تم ذكر جميع الاختلافات في الرفع المساحي ☒ نعم ☐ لا
- ٣- هل تم تطبيق جميع التعليمات الصادرة من المركز في الرفع المساحي ☒ نعم ☐ لا
- ٤- هل تم التوقيع و إرفاق اقرار صحة الموقع ☒ نعم ☐ لا
- ٥- هل يوجد تداخل في الأصل أو أجزاء مشتركة ☒ نعم ☐ لا
- ٦- هل يوجد شوارع مختزلة على الأصل في المخطط أو المستكشف الجغرافي أو الطبيعة ولم يتم ذكره في الصك ☒ نعم ☐ لا
- ٧- هل تم ذكر المرجع المعتمد عليه في الاستدلال على استخدام العقار ☒ نعم (الرخص الانشائية) ☐ لا
- ٨- هل تم الاستعلام من وزارة الزراعة حيال الأراضي الزراعي ☒ نعم ☐ لا
- ٩- الملاحظات والاختلافات والتداخلات: ☒ يوجد ☐ لا يوجد (مع التوضيح)
- ١٠- طبيعة الأرض: ☒ جبلية ☐ منبسطة ☒ مبنى قائم
- ١١- مشتعلات الموقع كالتالي: ☒ مبنى سكني
- ١٢- هل يوجد منفعة مشتركة ☒ نعم ☐ لا
- ١٣- تم الرفع بنظام VRS واستخدام نظام الاحداثيات WGS-84-UTM38N
- ١٤- تم الرفع المساحي بإشراف المندوب حسب طلب الجهة المخولة
- ١٥- هذا التقرير المساحي لا يعتد به في اثبات سلامة اجراءات التملك
- ١٦- يتحمل المكتب المسؤولية عن صحة ماورد في مخطط الرفع المساحي حدود واطوال ومساحة واحداثيات

الختم	دار الابتكار للاستشارات الهندسية DAR ALBTKAR ENGINEERING CONSULTANTS ب.ت.٥١٣٨٥٠١٣٢٠١٣٢	تاريخ الاعتماد ١٤٤٧/١٠/٣١هـ
-------	--	-----------------------------

الاتجاه	بموجب الصك	بموجب الطبيعة	ملاحظات	الحدود بموجب الصك	الحدود بموجب الطبيعة
شمال	٣٠,٤	٣٠,٤	مطابق	رقم ١٨	قطعة رقم ١٨
جنوب	٣٠	٣٠,٠٠	مطابق	رقم ٢٠	قطعة رقم ٢٠
شرق	٢١	٢١,٠٠	مطابق	عرض ١٢ م	شارع عرض ١٢م
غرب	٢١	٢١,٠٠	مطابق	رقم ٣	قطعة رقم ٣
المساحة	٢٦٤١,٠٠	٢٦٣٣,٧٣	٢٧,٢٧-		

رقم القطعة	شماليات	شرقيات	رقم القطعة	شماليات	شرقيات
1	2884156.323	398673.605			
2	2884168.584	398656.556			
3	2884192.416	398675.429			
4	2884179.832	398692.242			


المنطقة	القصيم
المالك	
الموضوع	كروكي مساحي
الموقع	عذيزة - النزهة
استخدام الموقع	سكني
رقم القطعة	١٩
رقم المخطط	٨٧
رقم العقار	٧٠٤٤٨٤٦١٣٠٢٠٠٠٠

D . R . T


D . R . T ENGINEERING CONSULTANTS

تصميم معماري - تصميم داخلي - اشراف ادارة مشروعات - مخططات سلامة
تخطيط - رفع مساحي - دراسة الاحمال الكهربائية
مكة المكرمة - الشرايف - مركز السلام الإداري الدور الأول - مكتب رقم ١١
EMAIL - dar.alebtkar.businss@gmail.com TEL - 0570426636

أبعاد الأرض

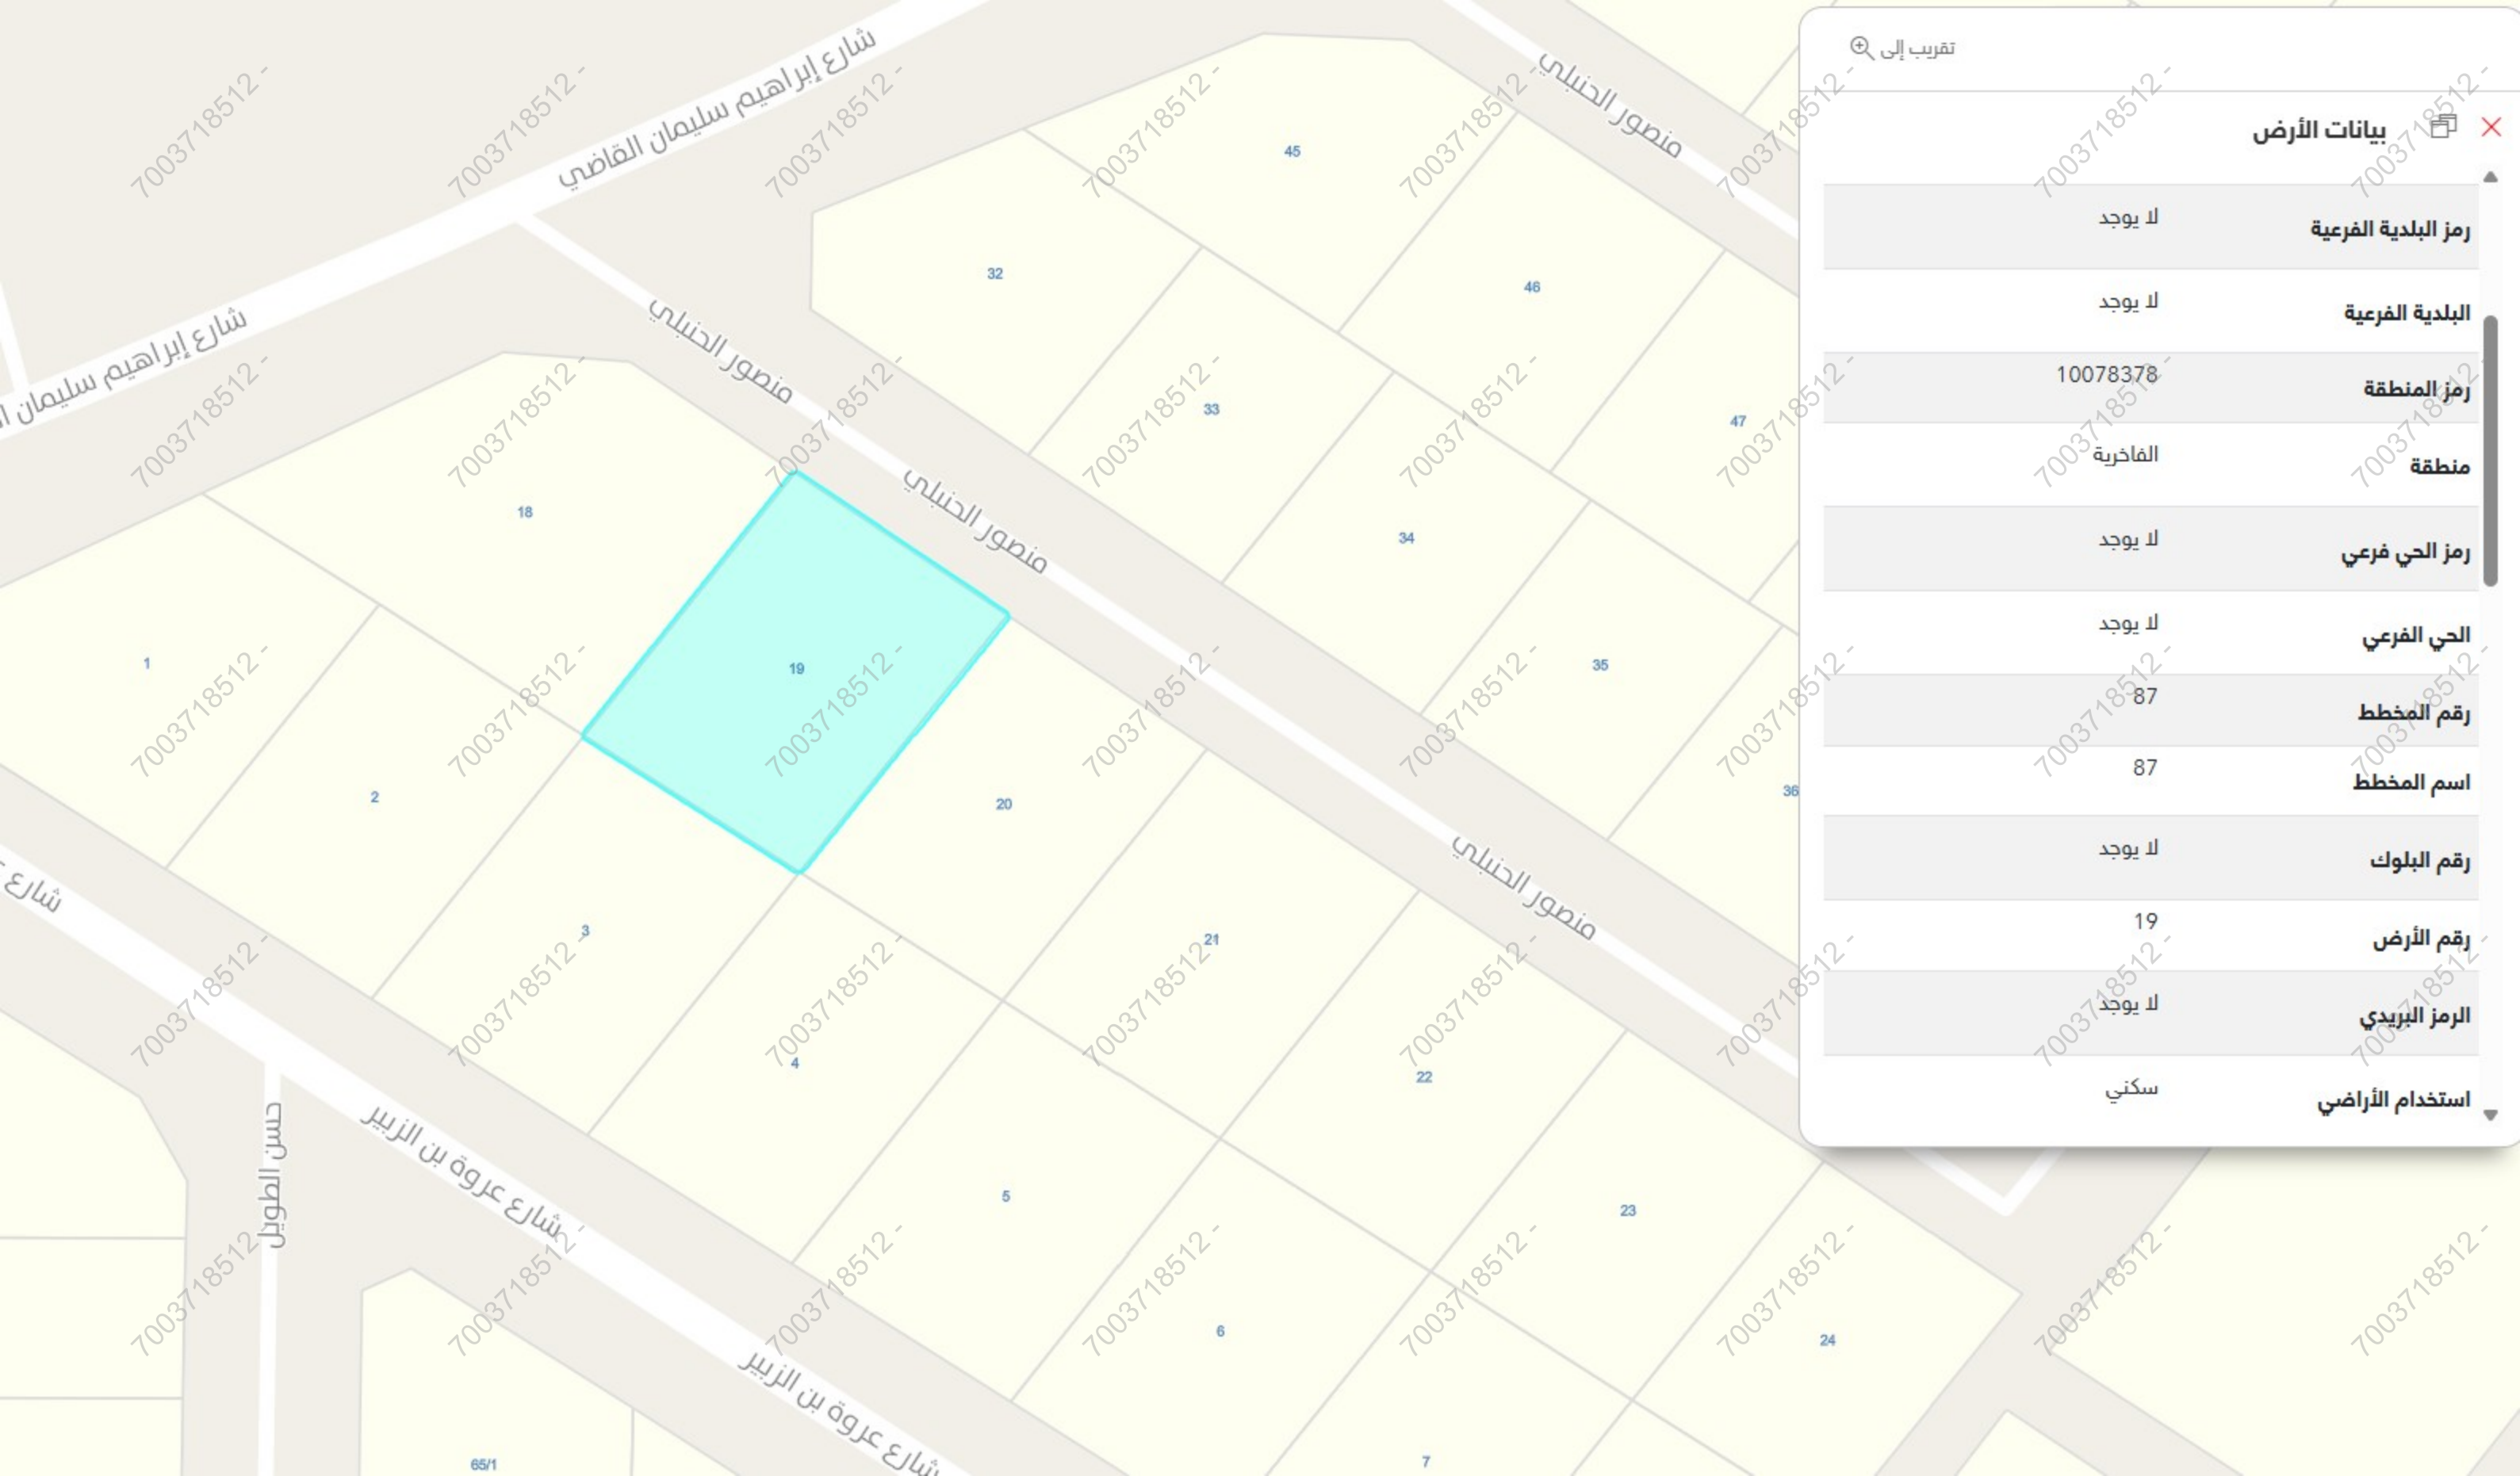

تقريب إلى	
بيانات الأرض	
رمز البلدية الفرعية	لا يوجد
البلدية الفرعية	لا يوجد
رمز المنطقة	10078378
منطقة	الفاخرية
رمز الحي فرعي	لا يوجد
الحي الفرعي	لا يوجد
رقم المخطط	87
اسم المخطط	87
رقم البلوك	لا يوجد
رقم الأرض	19
الرمز البريدي	لا يوجد
استخدام الأراضي	سكني

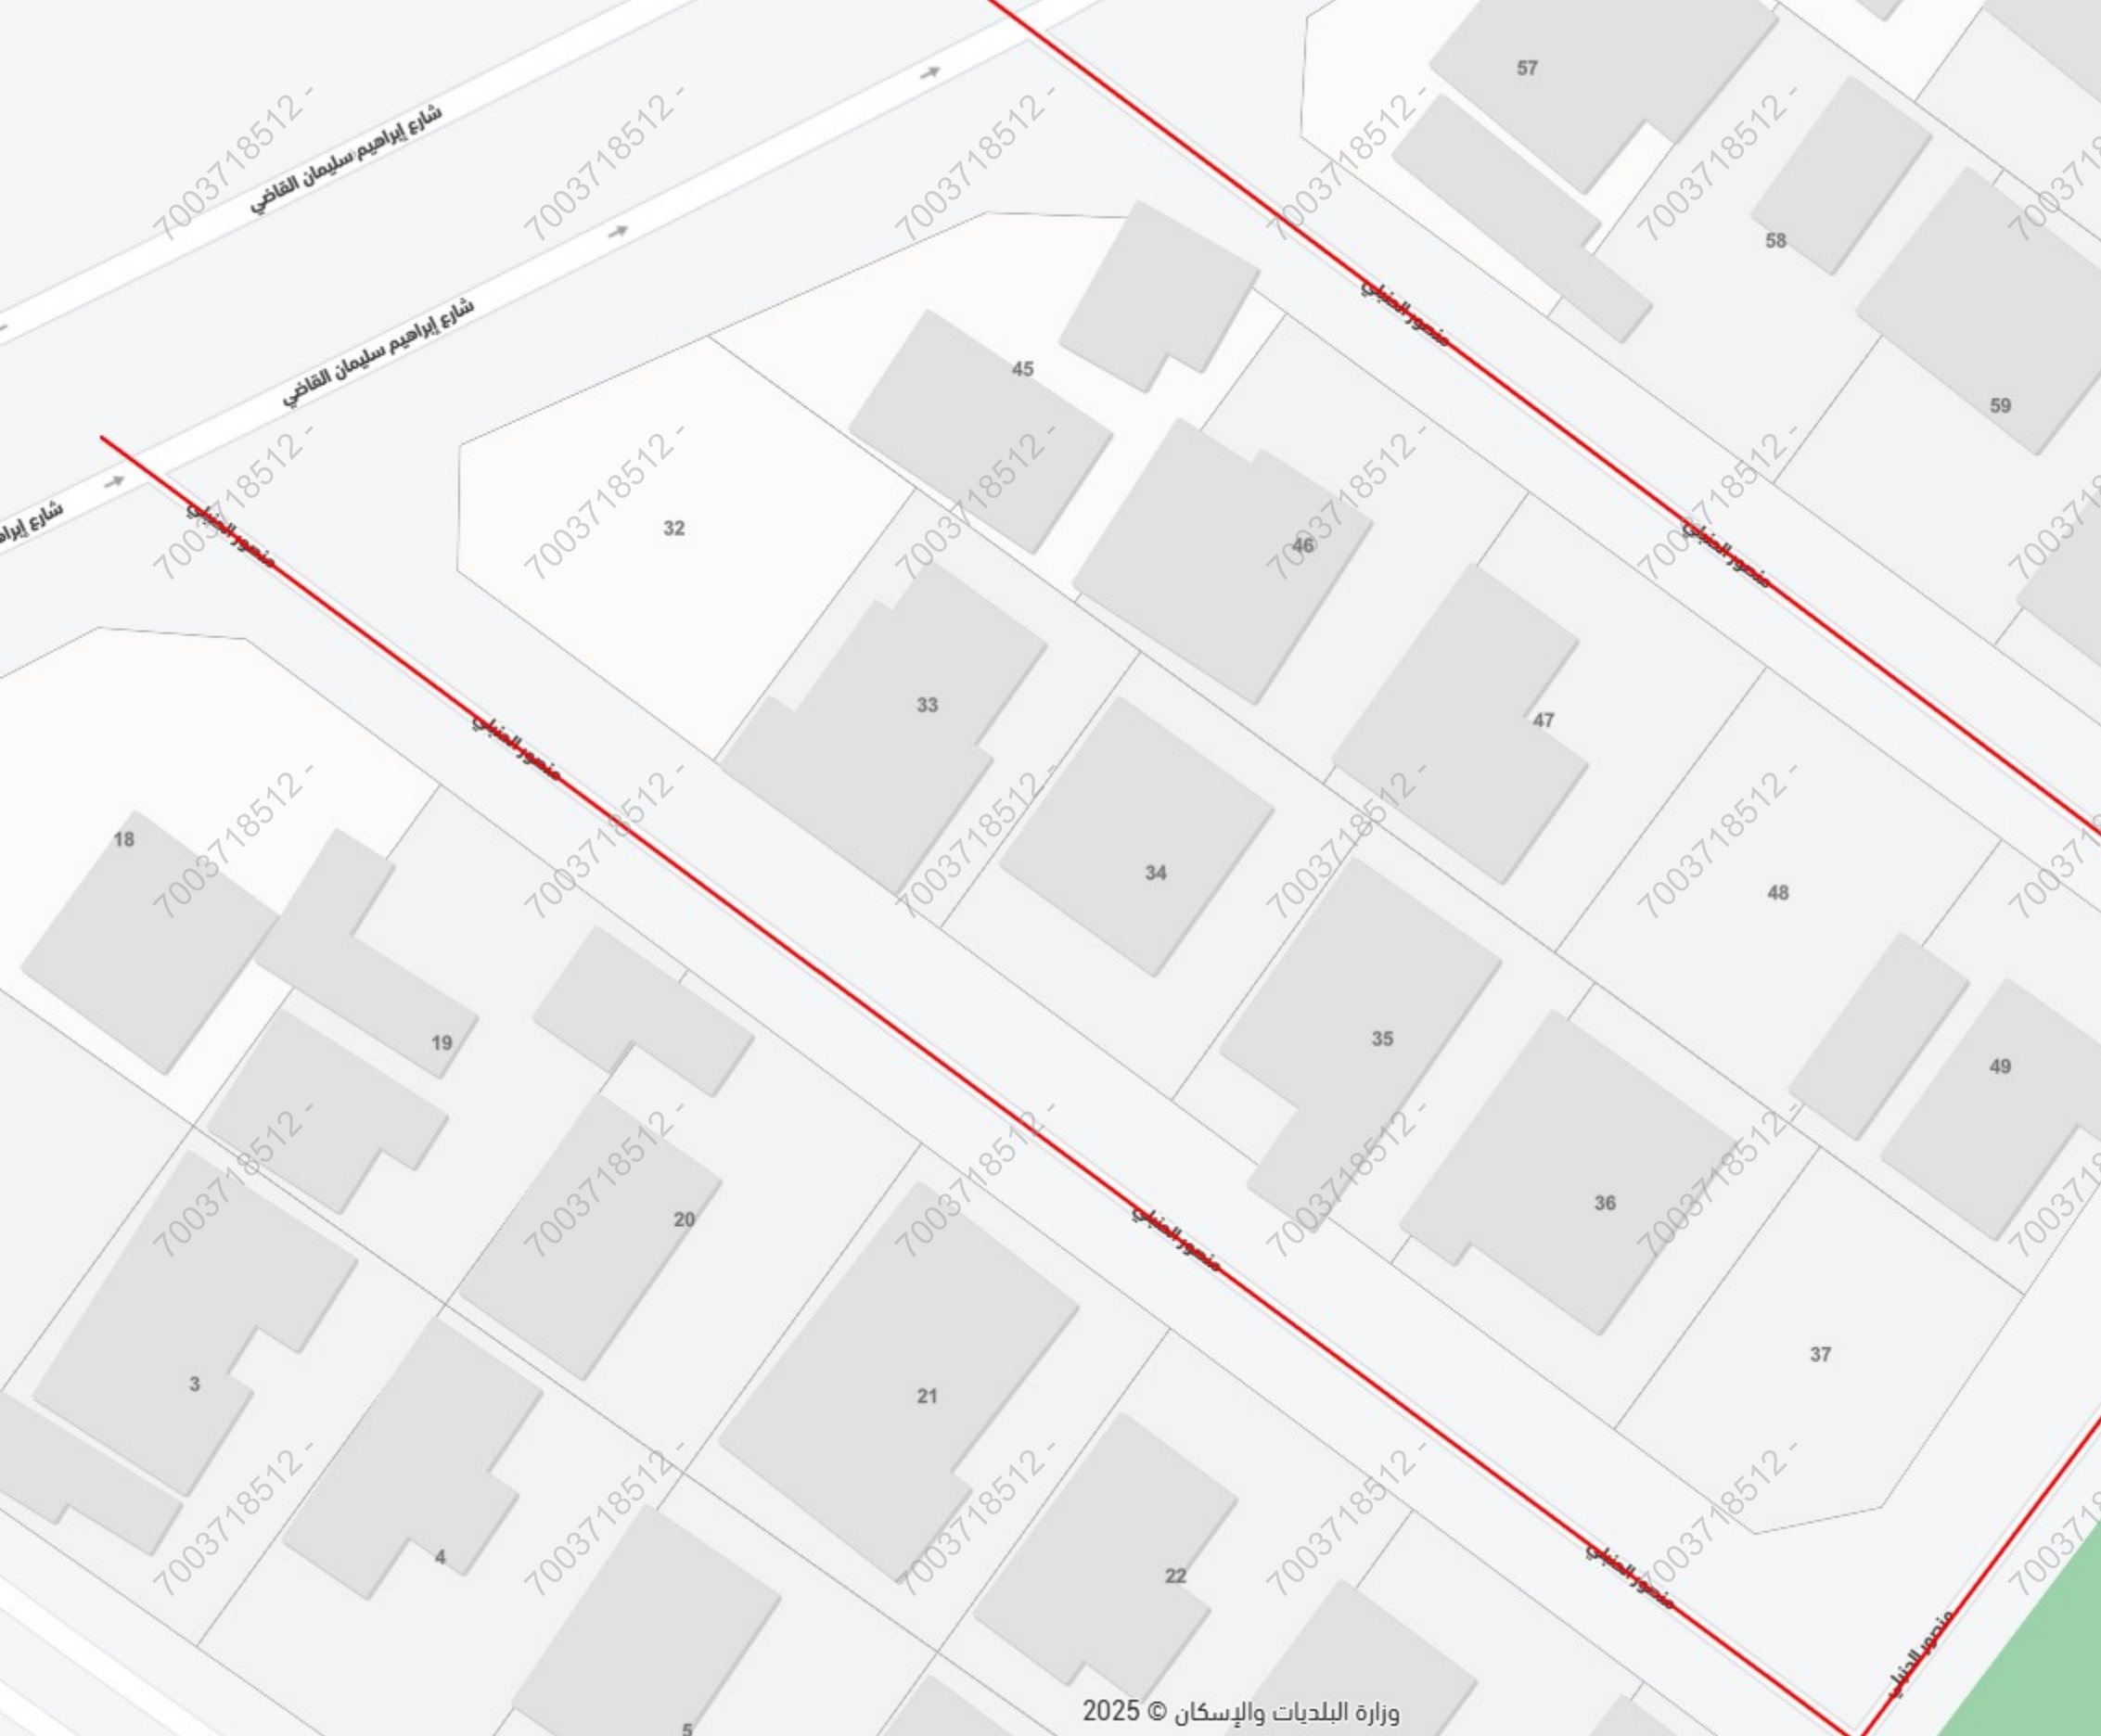

عزیزہ، الفارخریہ

29°

بحث عن موقع

منصور الحنبلی

شارع منصور الحنبلی ، حی الفارخریہ ، عزیزہ

رمز الاستجابة السريعة

مشاركة

حفظ الموقع

الجهات

البيانات الأساسية

تصنيف الشارع

طريق محلي

عرض الشارع

12 م

حالة الشارع

جيد

عدد الخطوط

1

اتجاه الطريق

اتجاهين

جزيرة وسطية

لا

طول الشارع

0.35 كم

سرعة الشارع

-

حالة الرصف

جيد


عدد الأشجار

-

نوع السطح

اسفلت

الخدمات

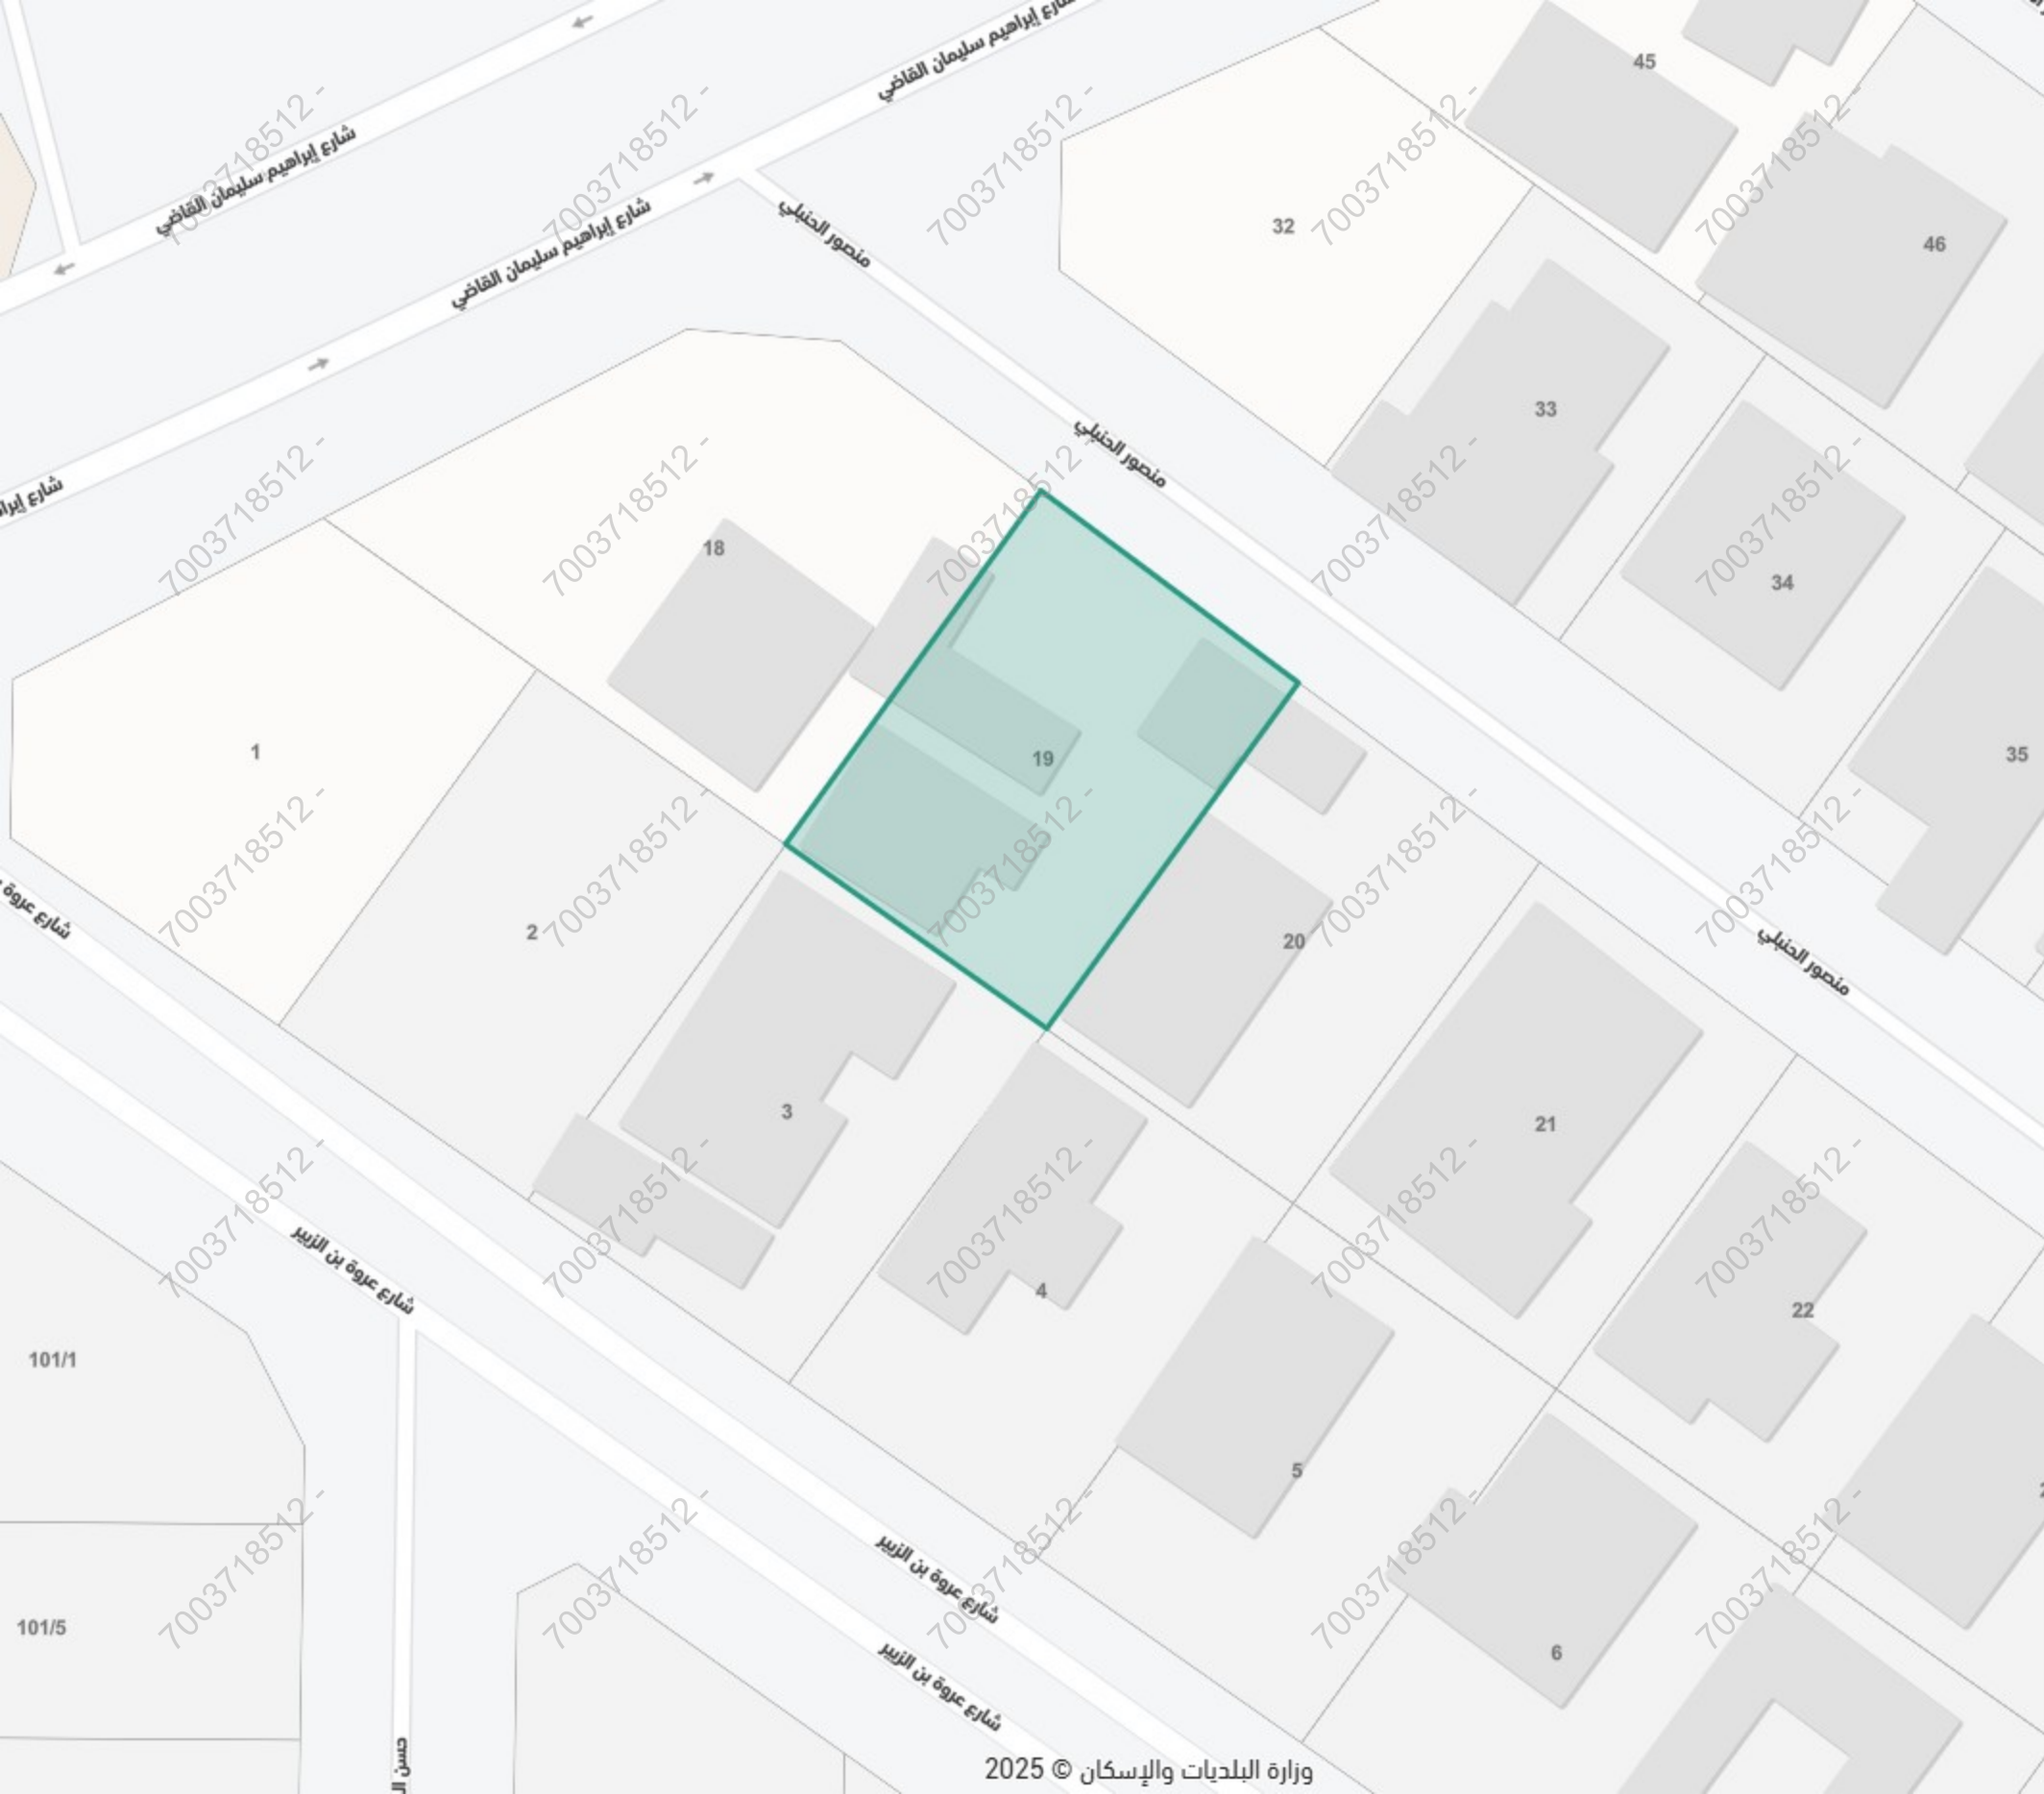

عنيزه, القاهرة

بحث عن موقع

29°

✕

سكني

حي القاهرة , عنيزه

رمز الاستجابة السريعة

مشاركة

حفظ الموقع

الإتجاهات

البيانات الأساسية

المساحة التقريبية

671.70متر2

الإستعمال العام

سكني

الإستعمال التفصيلي

رقم القطعة 19

رقم المخطط

87

بيانات واشتراطات البناء

الهوية العقارية

أقرب خدمة

الخدمات من حولي

وزارة البلديات والإسكان © 2025