

نموذج كروكي مساحي

المنطقة	القصيم
المالك	
الموضوع	كروكي مساحي
الموقع	الصفاء - عنيزة
استخدام الموقع	سكني
رقم القطعة	٦٨٦
رقم المخطط	ق / ع / ٢٠١٨ / س
رقم العقار	١١٤٦٩٩٦٢٢١٥٠٠٠٠

D . R . T

D . R . T ENGINEERING CONSULTANTS
تصميم معماري - تصميم داخلي - اشراف ادارة مشروعات - مخططات سلامة
تخطيط - رفع مساحي - دراسة الاحمال الكهرومغناطيسية
مكة المكرمة - الشرايف - مركز السلام الاداري الدور الاول - مكتب رقم ١١
EMAIL - dar.alebtkar.businss@gmail.com TEL - 0570426636

أبعاد الأرض

الاتجاه	بموجب الصك	بموجب الطبيعة	ملاحظات	الحدود بموجب الصك	الحدود بموجب الطبيعة
شمال	٢٥	٢٥,٠٠	مطابق	قطعة ارض رقم ٦٨٤	قطعة رقم ٦٨٤
جنوب	٢٥	٢٥,٠٠	مطابق	قطعة ارض رقم ٦٨٨	قطعة رقم ٦٨٨
شرق	٢١	٢١,٠٠	مطابق	قطعة ارض رقم ٦٨٧	قطعة رقم ٦٨٧
غرب	٢١	٢١,٠٠	مطابق	طريق بعرض ١٨ م	شارع عرض ١٨,٠٠ م
المساحة	٥٢٥ م ^٢	٥٢٥,٠٠ م ^٢	مطابق		

رقم القطعة	شماليات	شرقيات	رقم القطعة	شماليات	شرقيات
1	2890893.784	406292.322			
2	2890890.770	406317.140			
3	2890869.923	406314.608			
4	2890872.937	406289.790			

إقرار
جري الوقوف على الطبيعة من قبل مساح مكتب
دي آر تي للاستشارات الهندسية و أتعنه الأتي

- هل الصك مطابق للرفع المساحي ☒ نعم ☐ لا
- هل تم ذكر جميع الاختلافات في الرفع المساحي ☒ نعم ☐ لا
- هل تم تطبيق جميع التعليمات الصادرة من المركز في الرفع المساحي ☒ نعم ☐ لا
- هل تم التوقيع و ارفاق اقرار صحة الموقع ☒ نعم ☐ لا
- هل يوجد تداخل في الأصل أو أجزاء مشتركة ☒ نعم ☐ لا
- هل يوجد شوارع مختزلة على الأصل في المخطط أو المستكشف الجغرافي أو الطبيعة ولم يتم ذكره في الصك ☒ نعم ☐ لا
- هل تم ذكر المرجع المعتمد عليه في الاستدلال على استخدام العقار ☒ نعم (الرخص الانشائية) ☐ لا
- هل تم الاستعلام من وزارة الزراعة حيال الأراضي الزراعي ☒ نعم ☐ لا
- الملاحظات والاختلافات والتدخلات: ☒ يوجد ☐ لا يوجد (مع التوضيح)
- طبيعة الأرض: ☐ جبلية ☐ منبسطة ☒ مبني قائم
- مشتملات الموقع كالتالي: ☒ مبني سكني
- هل يوجد منفعة مشتركة ☐ نعم ☒ لا
- تم الرفع بنظام VRS واستخدام نظام الاحداثيات WGS-84-UTM38N
- تم الرفع المساحي بإشراف المندوب حسب طلب الجهة المخولة
- هذا التقرير المساحي لا يعتد به في اثبات سلامة اجراءات التملك
- يتحمل المكتب المسؤولية عن صحة ماورد في مخطط الرفع المساحي حدود واطوال ومساحة واحداثيات


الختم	دار الابتكار للاستشارات الهندسية DAR ALBTKAR ENGINEERING CONSULTANTS س.ت. ١٣٨٥ هـ / ٢٠١٣ م	تاريخ الاعتماد ١٩/٨/١٤٤٧ هـ
-------	--	-----------------------------

صور من الطبيعة
توضح الموقع



مقياس الرسم ١/٢٥٠٠

صورة جوية

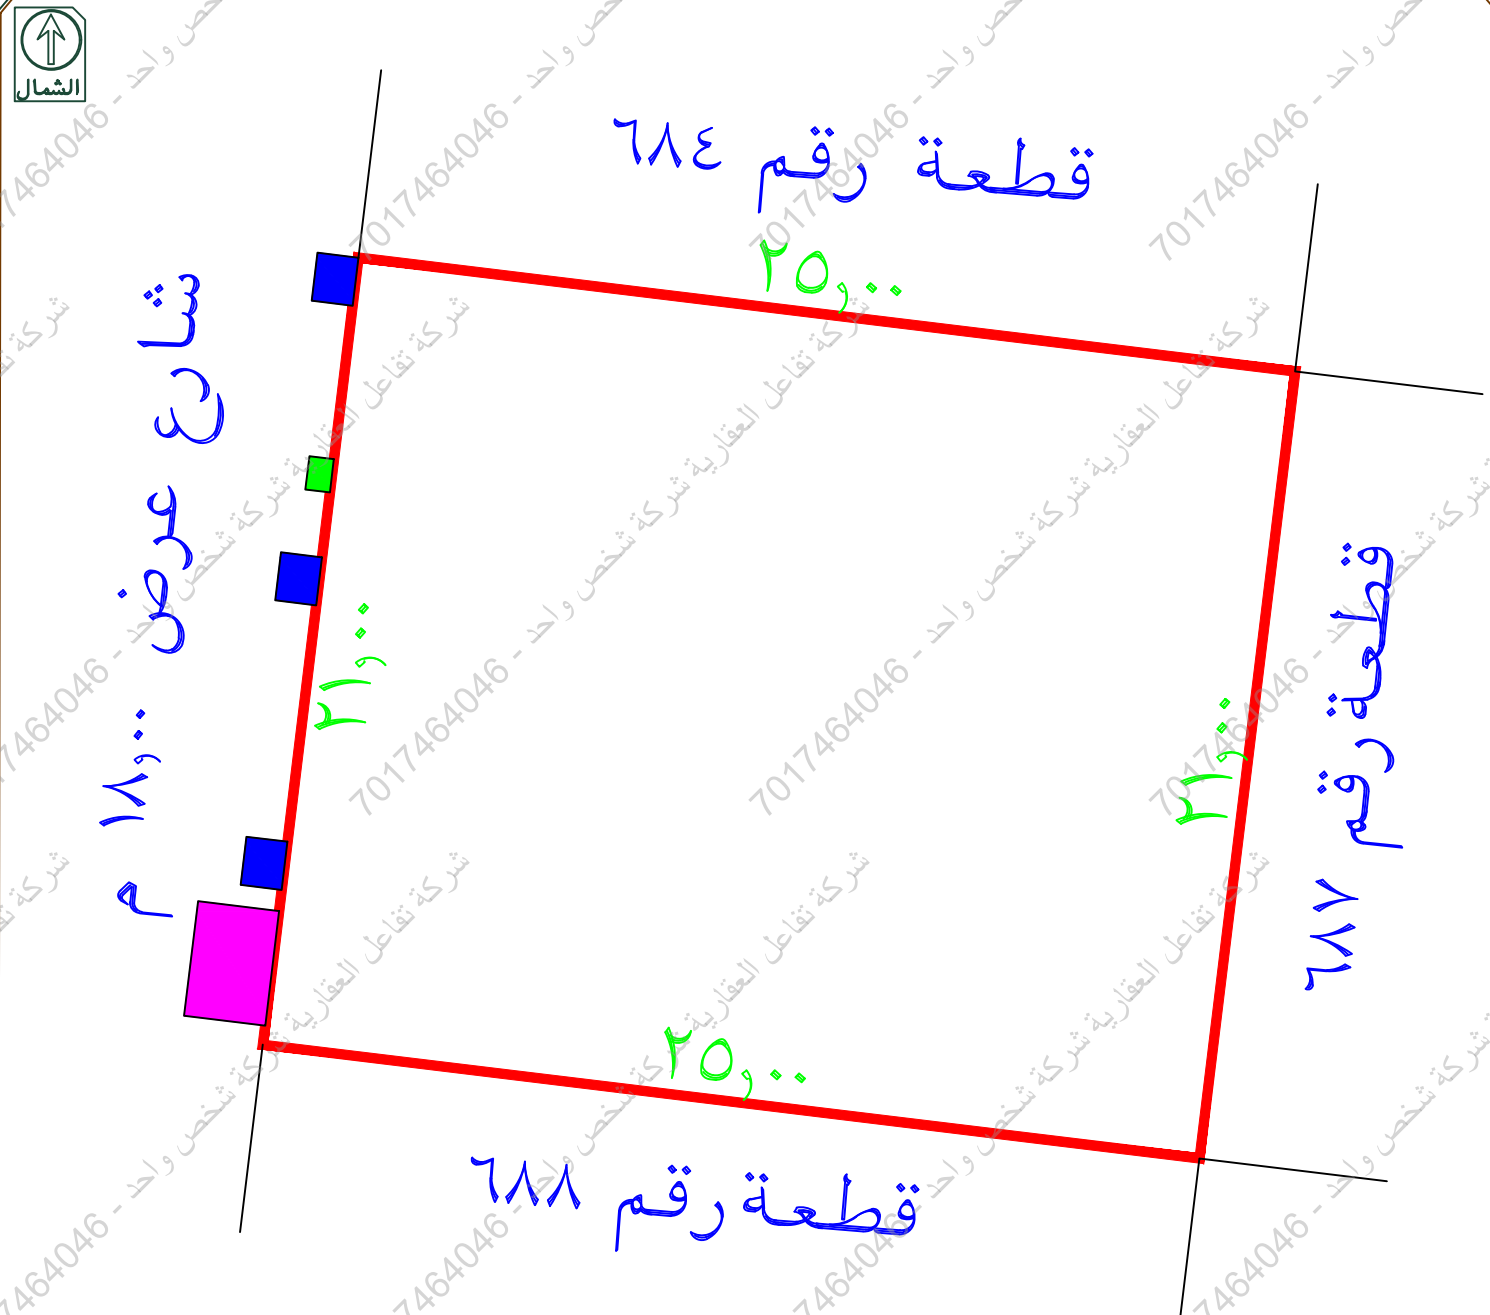

تم الرفع من واقع الطبيعة
مقياس الرسم ١/٣٠٠

يوجد مزلقان خارج حد الصك
يوجد درج خارج حد الصك
يوجد مقسم كهرباء خارج حد الصك

تفاصيل العقار

نوع العقار
قطعة الأرض

نوع المخطط

رقم القطعة
686

المساحة
525

رقم المخطط
ق / ع / 2018 / س

الحي والمدينة
الصفاء, عنيزة

الحد الشمالي

نوع الحد
392

وصف الحد
قطعة أرض رقم 684

الحد الشرقي

نوع الحد
392

وصف الحد
قطعة أرض رقم 687

الحد الغربي

نوع الحد
392

وصف الحد
طريق بعرض 18 م

الحد الجنوبي

نوع الحد
392

وصف الحد
قطعة أرض رقم 688

طول الحد

خمسة و عشر ون متر

طول الحد


واحد و عشرون متر

طول الحد

واحد و عشر ون متر

طول الحد

خمسة و عشر ون متر

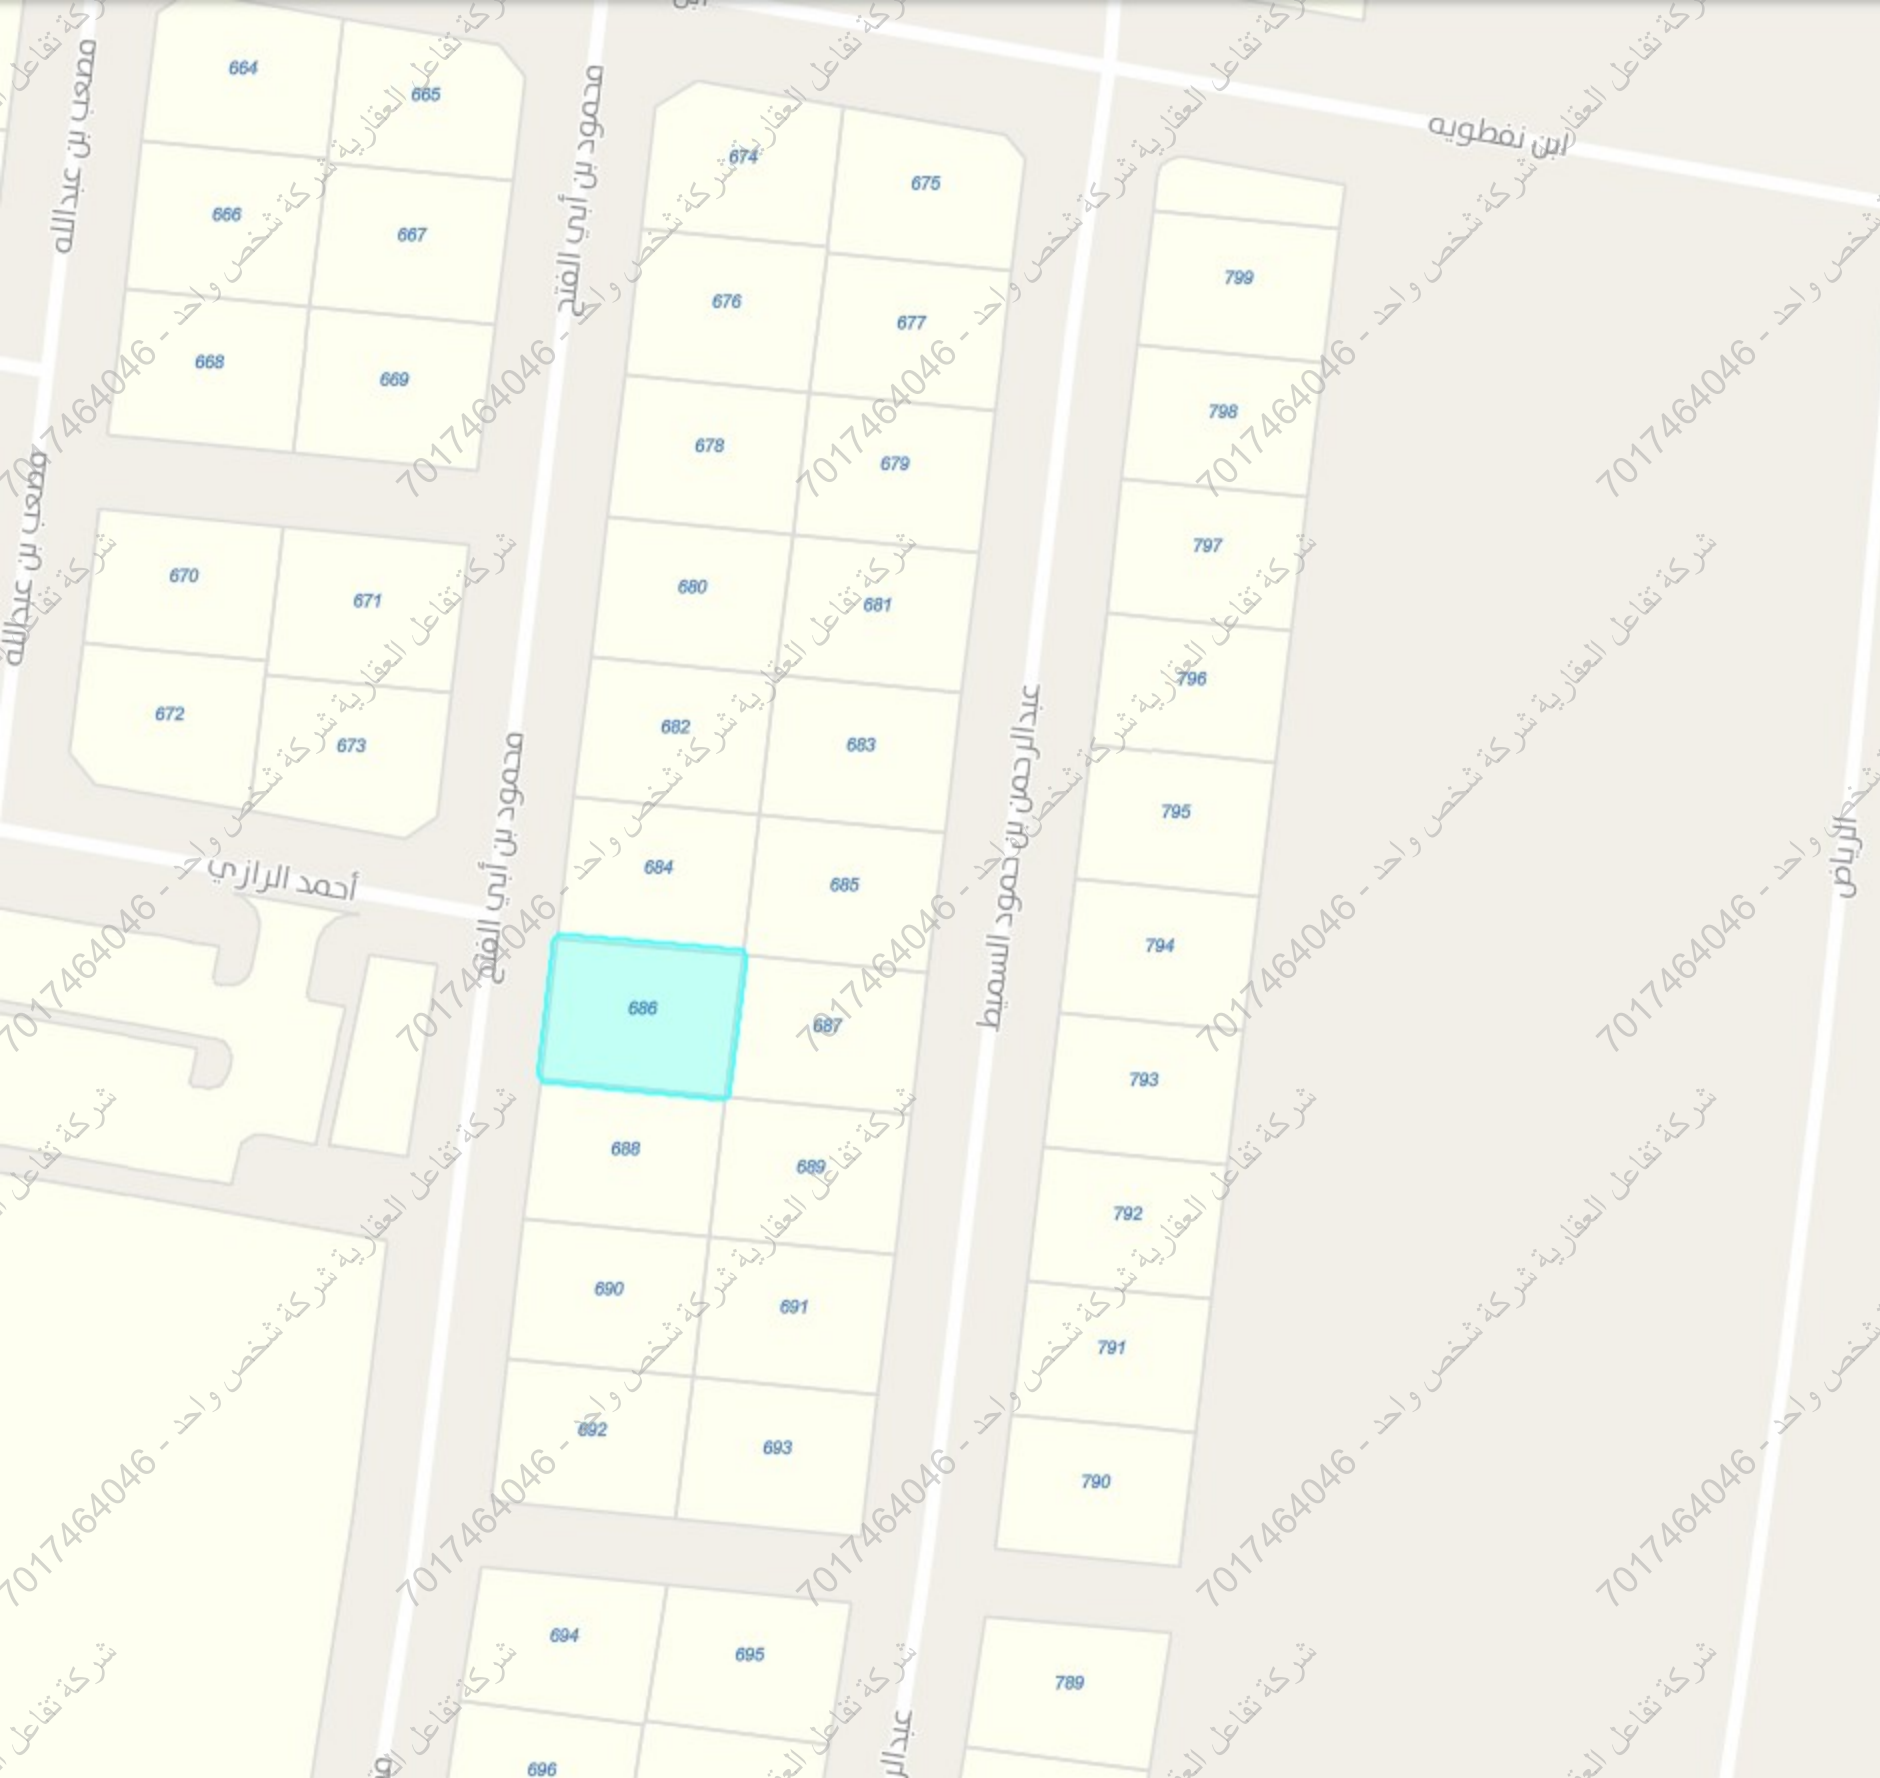

تقريب إلى

بيانات الأرض

البلدية الفرعية

لا يوجد

رمز المنطقة

10078359

منطقة

الصفاء

رمز الحي فرعي

لا يوجد

الحي الفرعي

لا يوجد

رقم المخطط

ق / ع / 2018 / س

اسم المخطط

عنيزة 2 - روضة شهبان

رقم البلوك

62

رقم الأرض


686

الرمز البريدي

لا يوجد

استخدام الأراضي

سكني

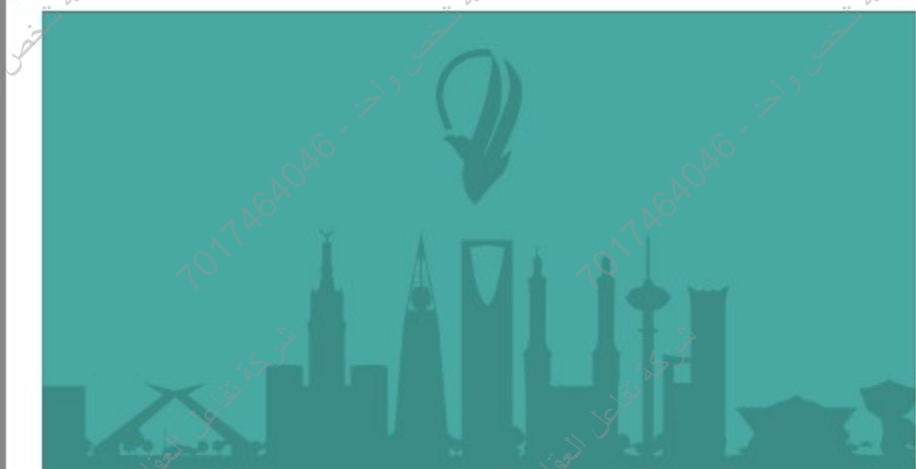

سکني

حي الصفاء ، عنيزه



رمز الاستجابة السريعة



مشاركة



حفظ الموقع



الإتجاهات

^ البيانات الأساسية

الإستعمال العام

سکني

رقم القطعة

686

المساحة التقريبية

2 متر 525.30

الإستعمال التفصيلي

رقم المخطط

ق / ا.ع. / 2018 / س

بيانات واشتراطات البناء <

الهوية العقارية <

أقرب خدمة <

الخدمات من حولي <