
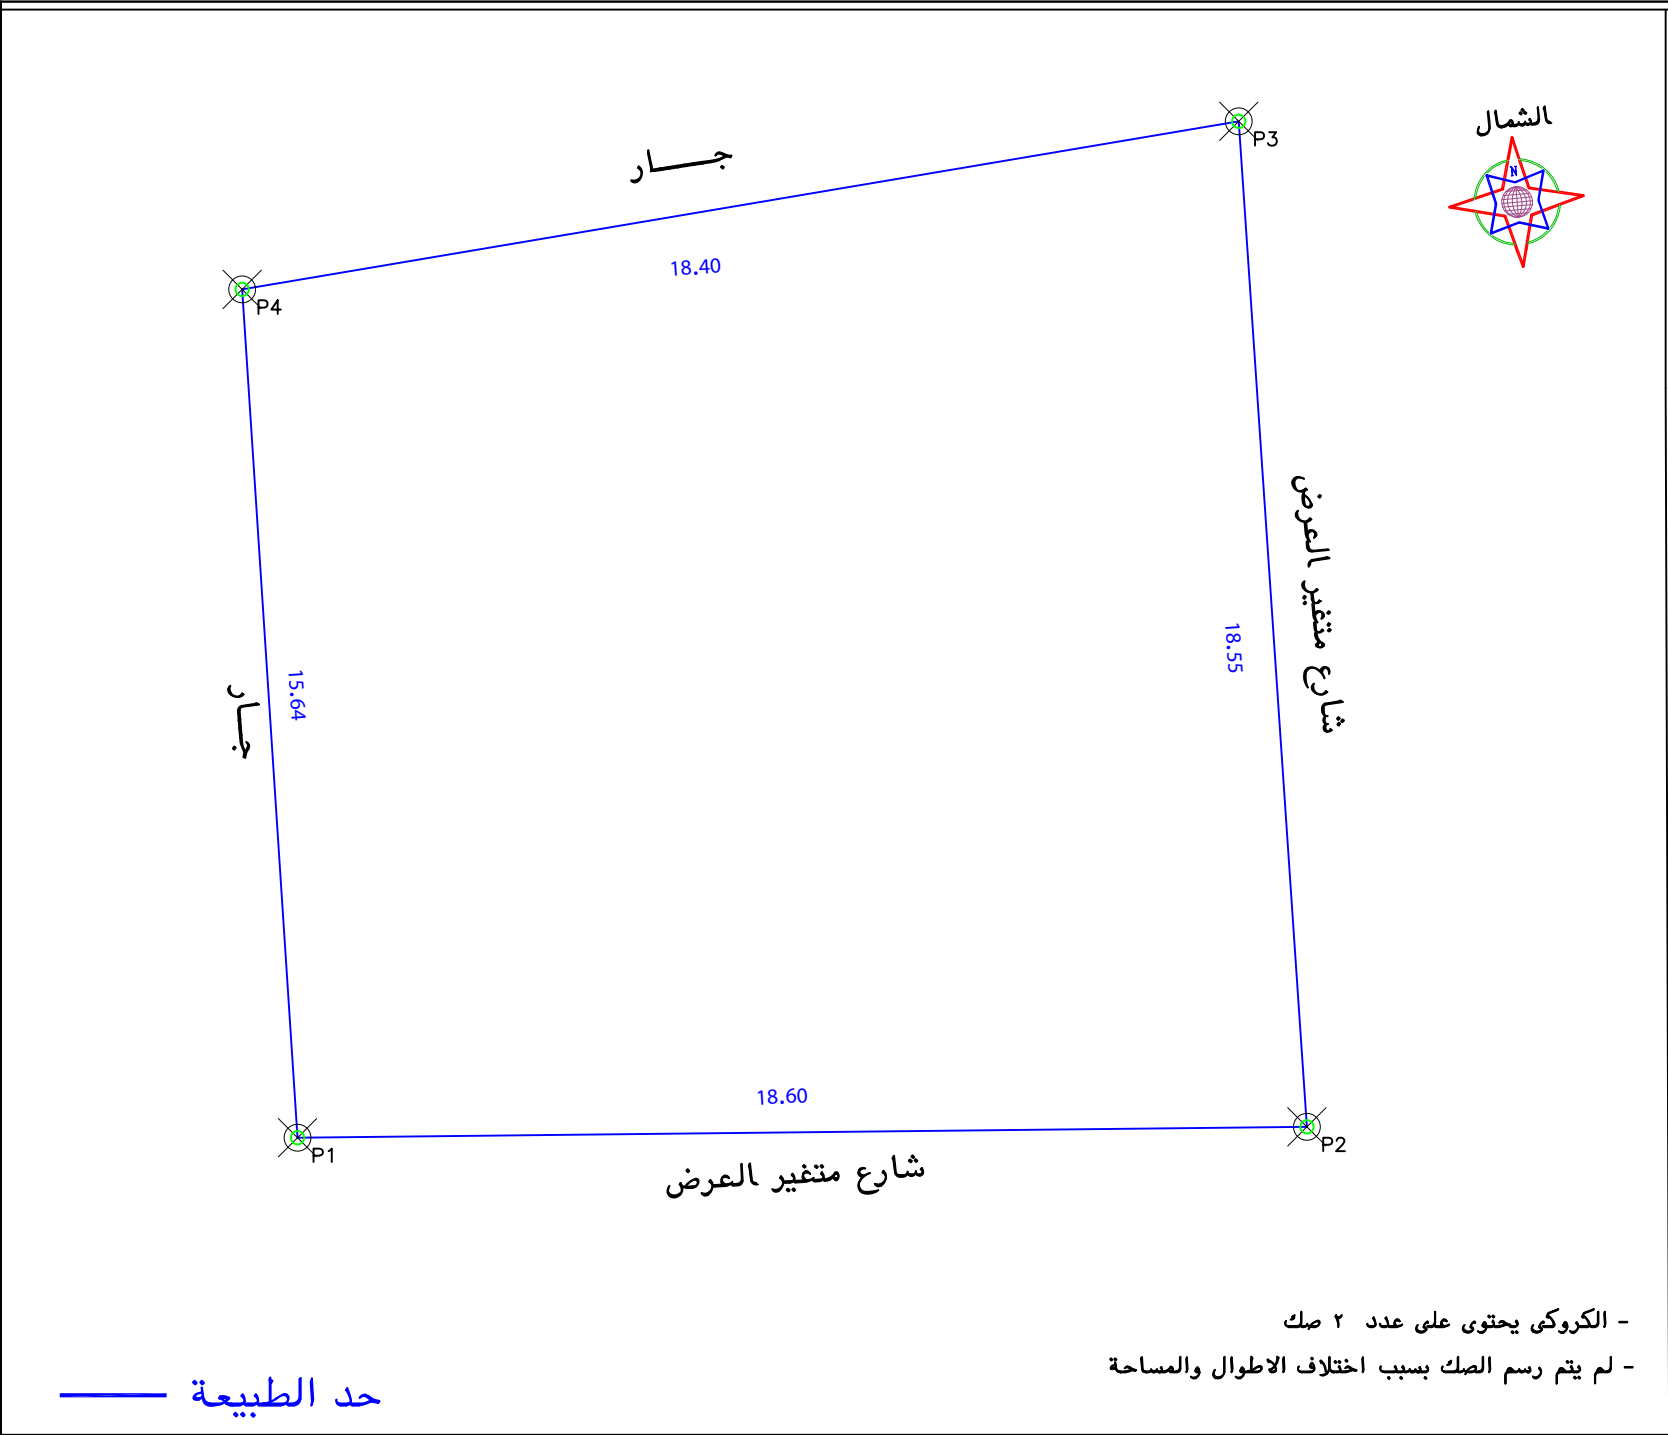
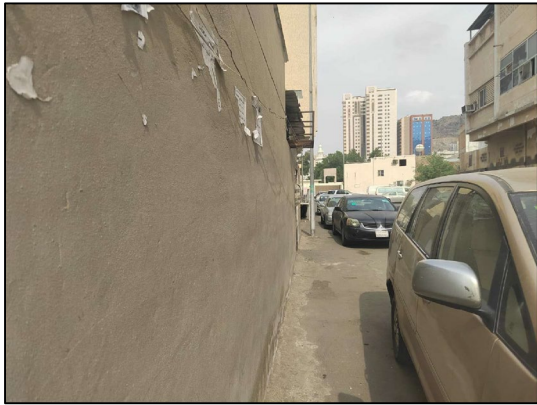


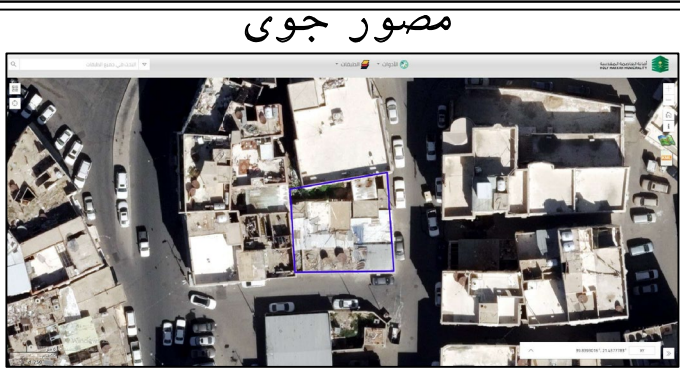

الملاحظات											
٢	بند الملاحظة		الحال	تفصيلى بند الملاحظة		٢	بند الملاحظة		الحال	تفصيلى بند الملاحظة	
	نعم	لا		نعم	لا		نعم	لا		نعم	لا
١			✓	هل الصك مطابق للرفع المساحى (اطوال ومساحة)		٨			✓	هل الموقع ارض فضاء	
٢			✓	هل تم الوقوف على الموقع من قبل طالب التنفيذ وتوقيع اقرار صحة الاستئصال على الموقع		٩			✓	هل يوجد غرفة كمرباً داخل/خارج الموقع	
٣			✓	هل يوجد اختلاف فى رقم القطعة/المخطط/البلوك/ اسم الحى/اسم المدينة للصك او الاقادة عن المستكشف		١٠			✓	هل يوجد صندوق خدمات كهربياً/اتصالات/ اخرى داخل او خارج حدود المقار	
٤			✓	هل يوجد اختلاف فى مساحة/اطوال الصك عن الطبيعه / ذكر مساحة الصك خطأ حسابياً .		١١			✓	هل تم تطبيق جميع التعليمات الصادرة من المركز فى الرفع المساحى	
٥			✓	هل يوجد شوارع مختزلة/شطقات على الاصل فى المخطط او المستكشف الجغرافى او الطبيعة ولم يتم ذكره فى الصك		١٢			✓	هل يوجد اسوار داخلية وخارجية بمحيط المبنى القائم بالموقع	
٦			✓	هل يوجد تداخل فى الاصل او اجزاء مشتركة ظاهرياً		١٣			✓	هل يوجد اختلاف فى الحدود للصك او الاقادة عن المستكشف	
٧			✓	هل تم ذكر المرجع المعتمد عليه فى الاستئصال على استخدام المقار						لا يوجد سور فاصل مع الجار الشمالى	
										يوجد اختلاف فى الحدود بين الصك والطبيعة	
										يحمل المكتب المسؤولية عن صحة ما ورد فى مخطط الرفع المساحى من حدود واطوال ومساحة واحداثيات	

بمسـوجب الطبيعة لكامل الموقع		
الحد	وصف الحد	الطول/م
شمال	جار	١٨,٤٠
جنوب	شارع متغير العرض	١٨,٦٠
شرق	شارع متغير العرض	١٨,٥٥
غرب	جار	١٥,٦٤
المساحة		٢٣٣٥,١١

بمسـوجب الصك لكامل الموقع		
الحد	وصف الحد	الطول/م
شمال	ملك نايف وميزان القثامى و جار بناء شعبى ملك مزنة قاضى الميود	١١ + ١١
جنوب	سكة نافذة بعرض ٧,٢٠م شرقاً و ٧,١٦م غرباً	١٠,٢٠ + ٧,٤
شرق	سكة نافذة بعرض ١١,٧٠م شمالاً و ١٠,١٠م جنوباً	٢٧
غرب	جار بناء شعبى ملك مزنة قاضى الميود جار شعبى ملك غويزى خليوى القثامى	٢٥,٥
المساحة		٢٣٣٧,٢

رقم المعاملة		تاريخها / /			
موضوع الكروكي		كروكي ارشادي			
تاريخ اعتماد الكروكي التنظيمي					
اسم		سجل مدني			
اسم		سجل مدني			
بيانات السكوك		تاريخه	مصدره	وزارة عدل	
		٧٢٠١٢١٠١٠٥١٧	٨٢٠١٢١٠١٠٥١٦		
بيانات الكروكي		المدينة	مكة المكرمة	الحى	مدخل الملاوى من محلة المعابدة
رقم المخطط				رقم القلمه	
اللوحة التنظيمية				الشارع	
نظام البناء				النسبه	
نظام البناء		الاستخدام			
		سكنى			
المساح / المهندس					
مدير الادارة					
تخطيط		☐ الرسم			
المدينة / البلدية / القرعية		☐ المساح			
		☐ مهندس التخطيط			
		☐ مهندس البلدية			
		☐ مدير تخطيط المدينة			
		☐ مدير الخدمات			
		☐ مدير عام التخطيط العمرانى			
		☐ رئيس البلدية			
بيانات المكتب الهندسي		اسم المكتب		شركة أصول الهندسة للاستشارات الهندسية	
		المهندس		تاريخ الرفع المساحي	
		المساح			
		هاتف			
		اسم المسؤول			