

نموذج قرار مساحي

بيانات الصك	
رقم الوثيقة	٤٦٠٦٦٨٠١٤٨٩٢
تاريخ الوثيقة	١٧/٠٨/١٤٤٧ هـ
مصدرة	وزارة العدل
هوية المالك	
أسم المالك	
نسبة الملكية	١٠٠٪


تفاصيل العقار	
رقم القطعة	بدون
رقم المخطط	بدون
المساحة	٢م٠٠٠٠٠٠٠٠
نوع العقار	قطعة الارض الزراعية
الحى	امبارى
المدينة	علقة الصقور

شركة فجن الأعمال للاستشارات الهندسية	
	
VISION Engineering Consulting فجن للاستشارات الهندسية	

تم أعداد هذا العمل لصالح شركة		
		
مفاز العربية للاستشارات المهنية		


تاريخ أعداد الكروكى	المهندس المساح	مدير المكتب
٢٠٢٦/٠٤/٢٦ م	طارق محمد	محمد سلامة آل سعيدان
0539934077	0554400693	info@vision.en.com

الاتجاه	بموجب الصك	الاتجاه	بموجب الطبيعة
الشمال	شارع عرض (١٠,٠٠٠) متر	الشمال	شارع عرض (١٠,٠٠٠) متر
الجنوب	شارع عرض (١٠,٠٠٠) متر	الجنوب	ارض فضاء ثم شارع عرض (١٠,٠٠٠) متر
الشرق	مزرعة عيدين مفضى	الشرق	مـلـك الفـمـير
الغرب	باقى ملكى	الغرب	مـلـك الفـمـير
المساحة	(١٠٠٠٠٠٠٠٠) م٢	المساحة	(٩٩١٣٩,٠٠) م٢

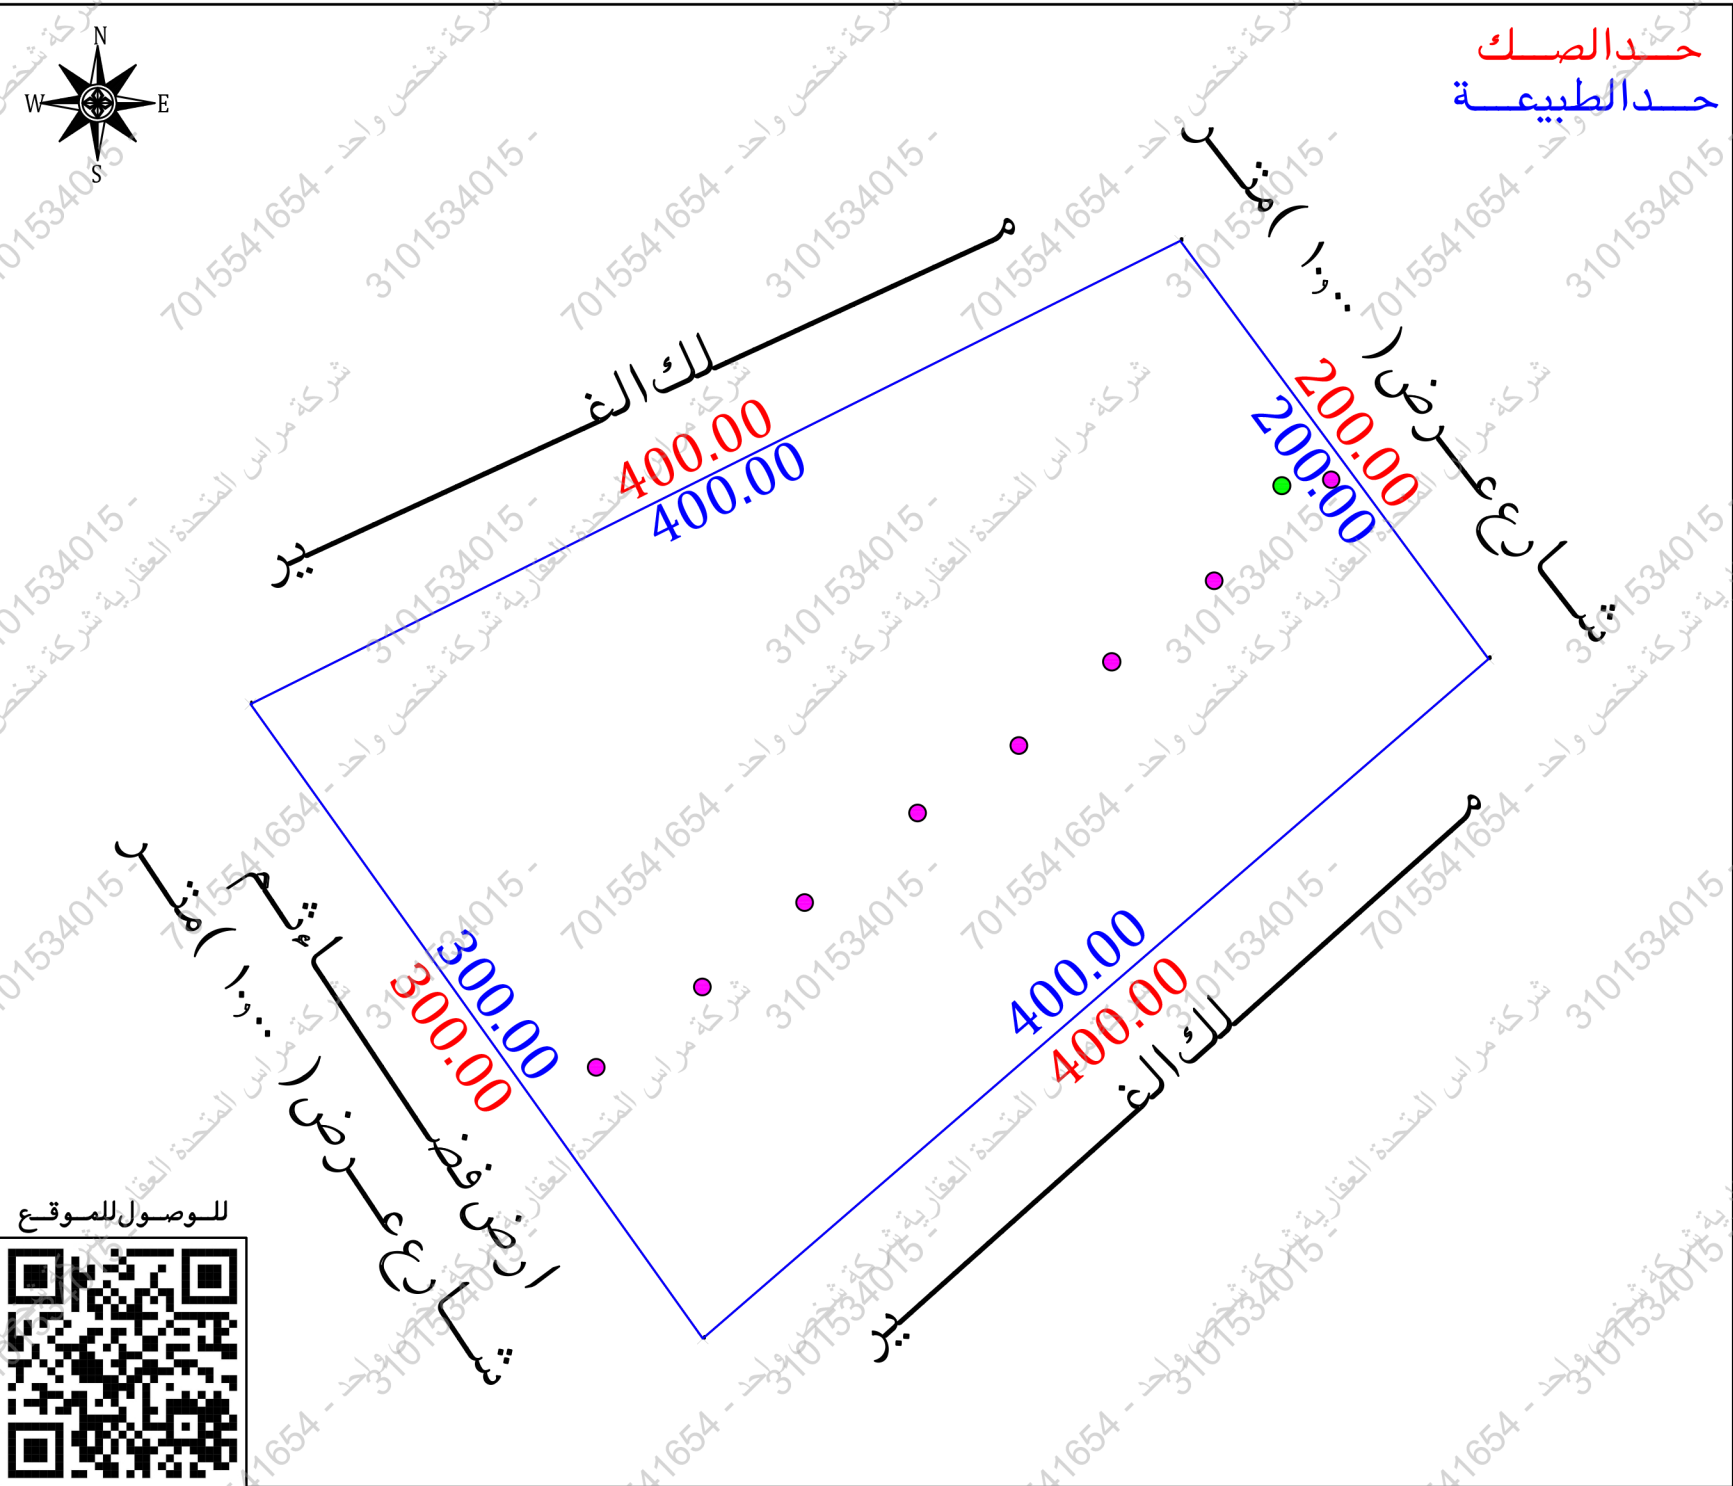

أقرار

- جرى الوقوف على الطبيعة من قبل مساح مكتب فجن للاستشارات الهندسية وأتضح الأتى :
- هل الصك مطابق للرفع المساحى ☐ نعم ☒ لا
 - هل تم ذكر جميع الاختلافات في الرفع المساحى ☐ نعم ☒ لا
 - هل تم تطبيق جميع التعليمات الصادرة من المركز في الرفع المساحى ☐ نعم ☒ لا
 - هل تم التوقيع وأرفاق أقرار صحة الموقع ☐ نعم ☒ لا
 - هل يوجد تدخل في الأصل ☐ نعم ☒ لا
 - هل يوجد على الأصل مبنى مشترك ☐ نعم ☒ لا
 - هل ذكر المرجع المعتمد على الاستدلال على استخدام العقار ☐ نعم ☒ لا
 - هل تم الاستعلام من وزارة الزراعة حيال الأرض الزراعية ☐ نعم ☒ لا
 - الملاحظات والاختلافات والتدخلات ☐ نعم ☒ لا
 - نوع الصك: سكنى ☐ تجارى ☐ سكنى تجارى ☐ صناعى ☐ زراعى ☒
 - الأرض على الطبيعة: مبنى قائم ☐ أرض فضاء ☒ أرض مسورة ☐ أرض زراعية ☐
 - طبيعة الأرض: منبسطة ☒ جبلية ☐ أخرى ☐
 - المخطط على الطبيعة: منفذ ☐ غير منفذ ☐ عشوائى ☒
 - يحمل المكتب الهندسى المسؤولية على ماورد فى مخطط الرفع المساحى من حدود وأطوال وأحداثيات
 - هذا التقرير المساحى لا يعتد به كإثبات لسلامة أجراءات التملك أو تثبيت حدود الصك وموقعة
 - تم الربط بأقرب نقطة ثابتة
 - ملاحظات:
 - تم الوقوف على الأرض بارشادواقرار من طالب التنفيذ دون ادنى مسؤولية على المكتب الهندسى
 - قطعة الأرض غير معروفة على المستكشفات
 - الحدود: الجنوبى: الصك (شارع عرض ١٠,٠٠٠ متر) الطبيعية (أرض فضاء ثم شارع عرض ١٠,٠٠٠ متر) غير مسفلت
 - المستكشفات (غير معرف)
 - المساحة: الصك (١٠٠٠٠٠٠٠) م٢ الطبيعة (٩٩١٣٩,٠٠) م٢ حسابيا (٩٩١٣٩,٠٠) م٢
 - اعمدة ضغط عالى: داخل الملكية ☒ خارج الملكية ☐ ممتدة من الجهة الشمالى الى الجهة الجنوبية
 - بئر: داخل الملكية ☒ خارج الملكية ☐ فى الجهة الشمالية الغربية

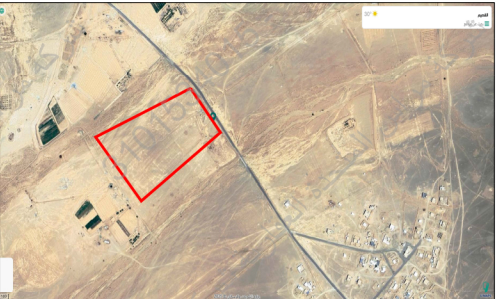صور من الطبيعة	المصور الجوى	مستكشف الامانة	مستكشف بلدى
			

أحداثيات الموقع حسب نظام الاحداثيات العالمى	بموجب الطبيعة	الاتجاه	بموجب الصك	الاتجاه
الشماليات	شارع عرض (١٠,٠٠٠) متر	الشمال	شارع عرض (١٠,٠٠٠) متر	الشمال
الشرقيات	ارض فضاء ثم شارع عرض (١٠,٠٠٠) متر	الجنوب	شارع عرض (١٠,٠٠٠) متر	الجنوب
الشماليات	مـلـك الفـمـير	الشرق	مـلـك الفـمـير	الشرق
الشرقيات	مـلـك الفـمـير	الغرب	مـلـك الفـمـير	الغرب
المساحة	(٩٩١٣٩,٠٠) م٢	المساحة	(١٠٠٠٠٠٠٠٠) م٢	المساحة

