
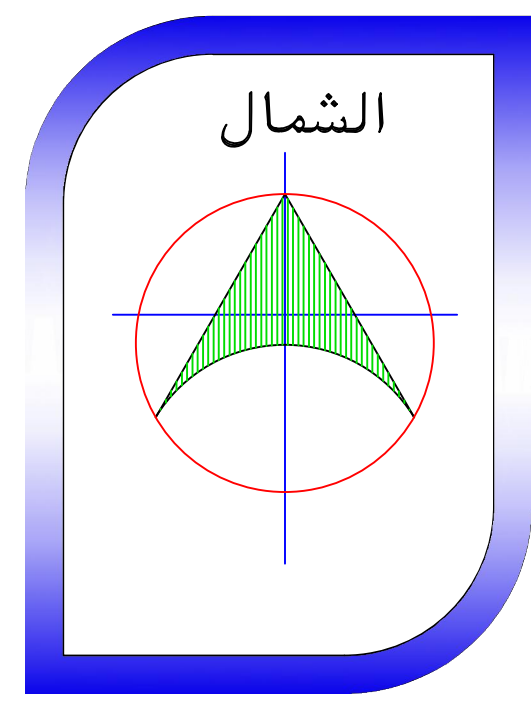


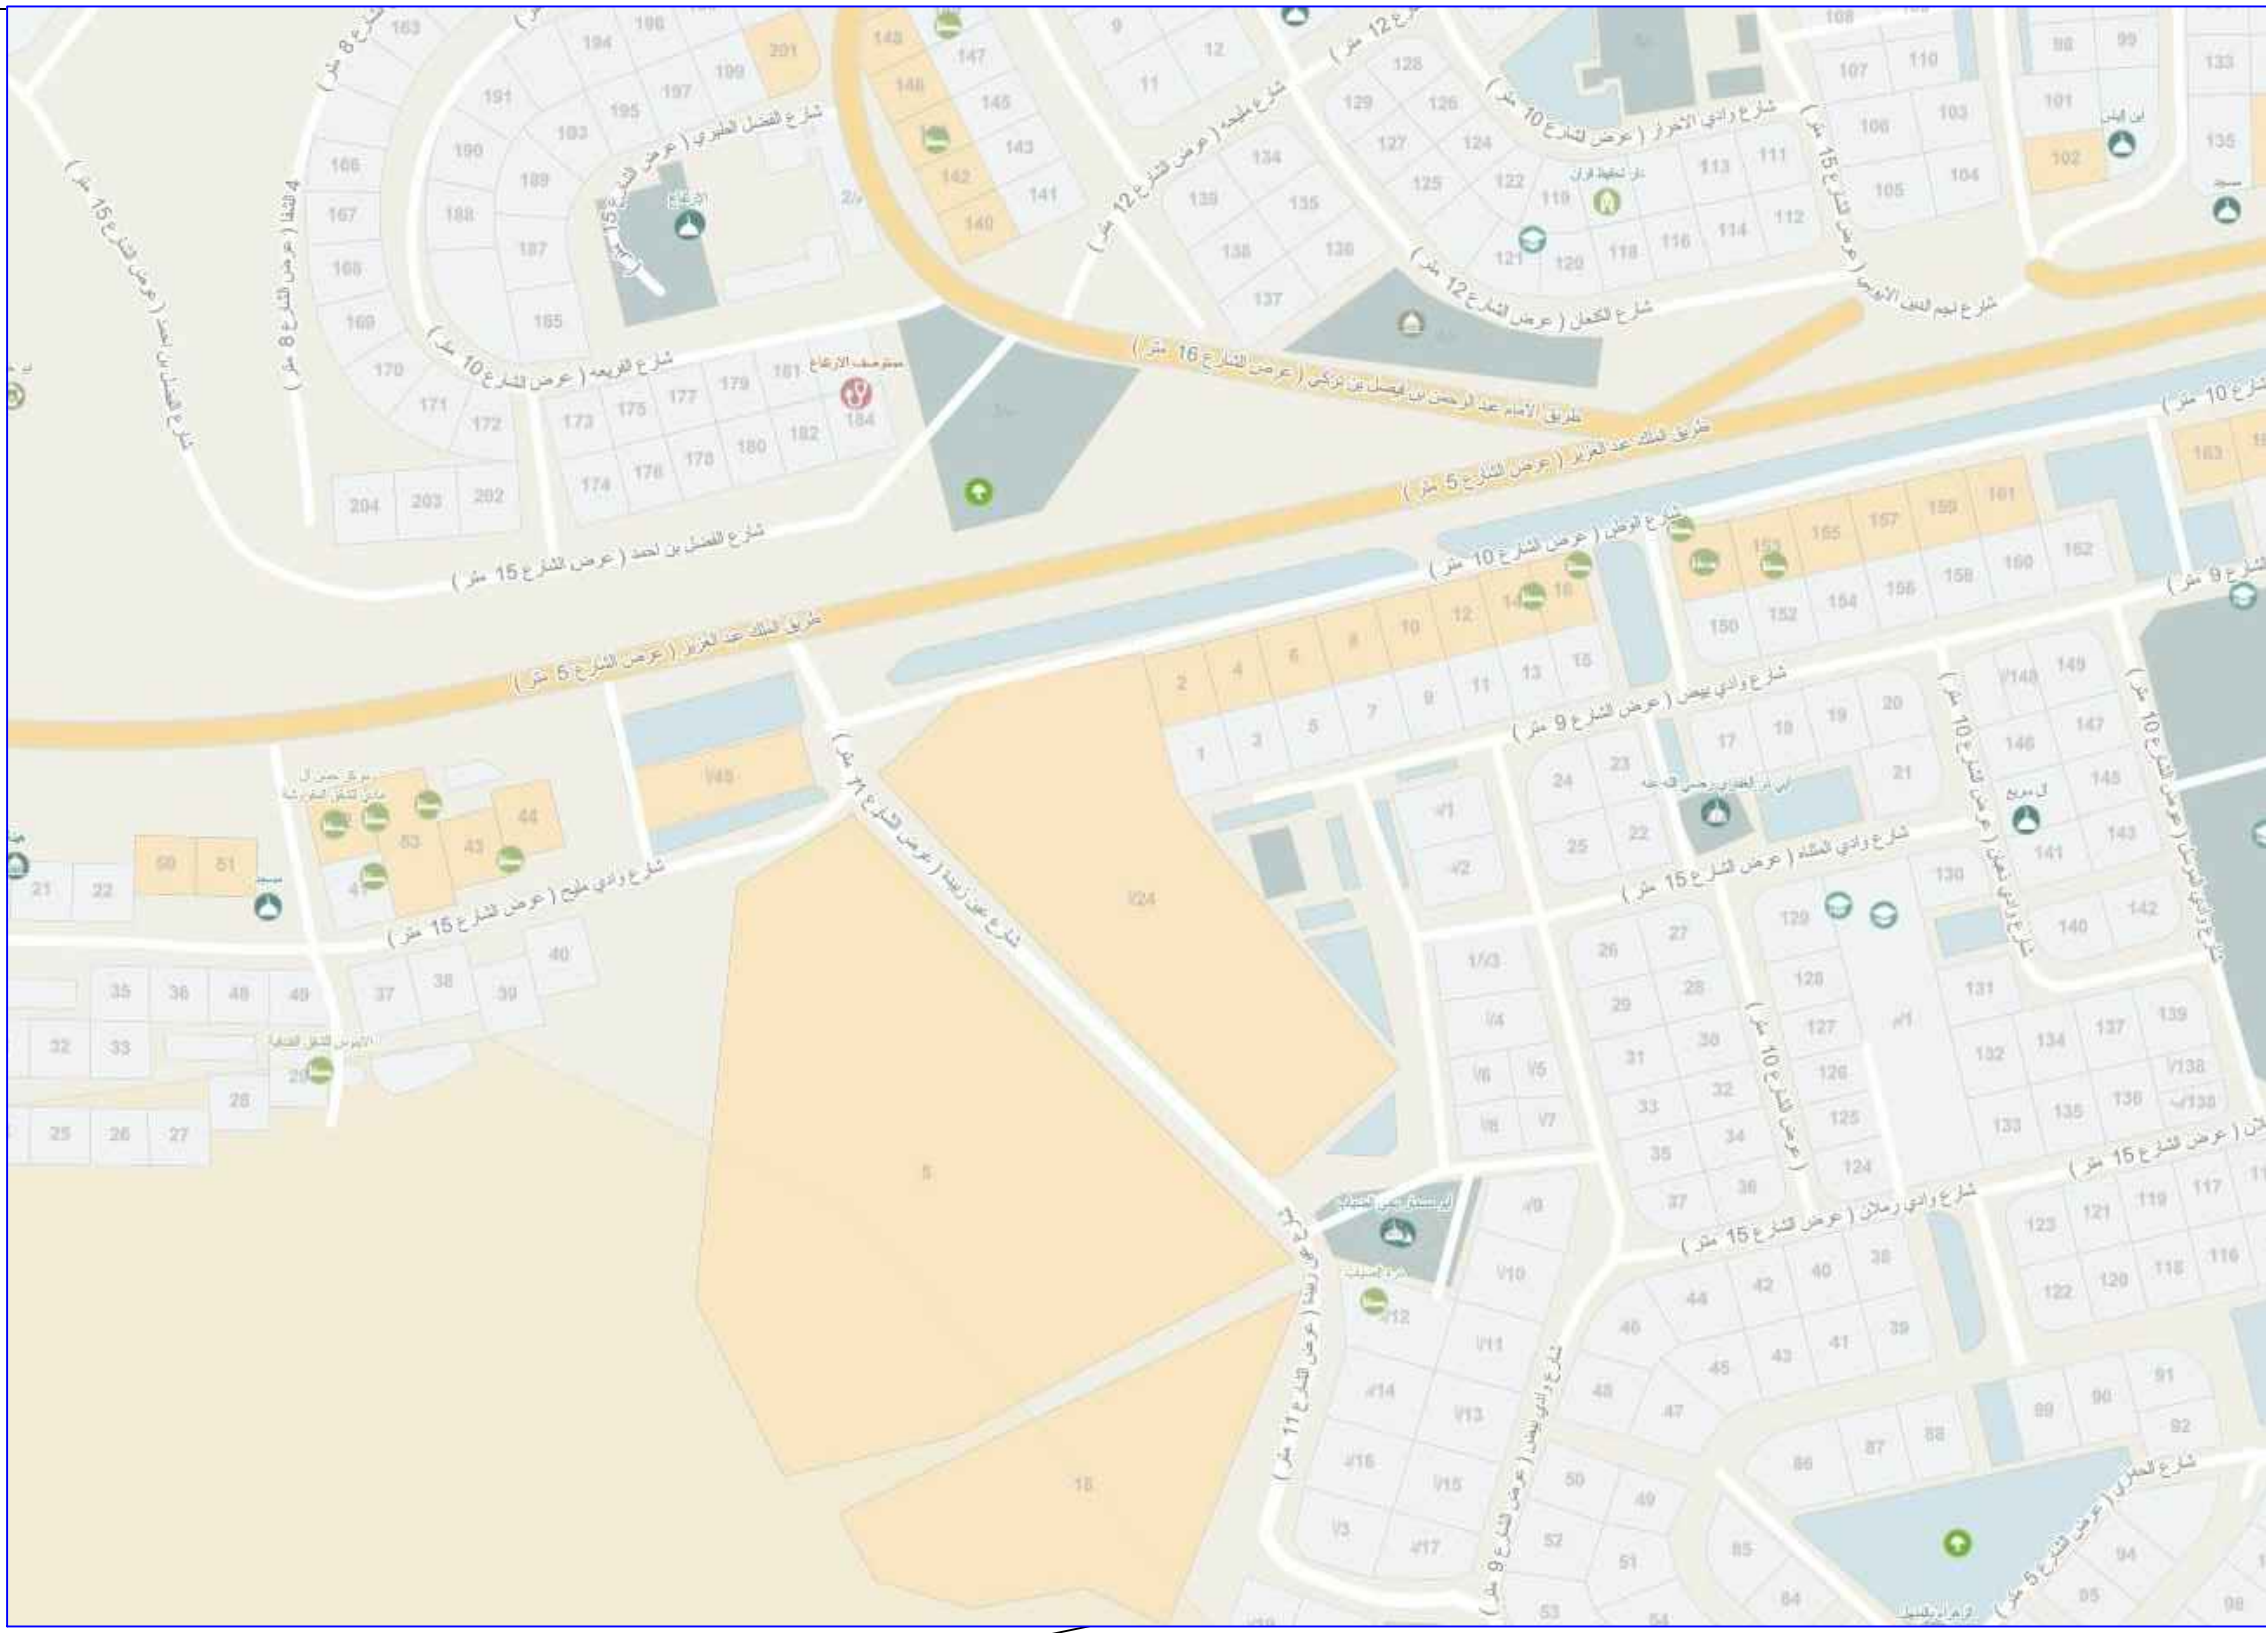

مقياس الرسم
١/١٠٠٠

رفع مساحى للأرض السكنيه رقم ٢٤/أ من المخطط المعتمد رقم ٥٠٢/١٤١٠ ج ١/

وبالشخوض على الطبيعه وتطبيق الصك تبين الاتى

١- المساحه الاجماليه للصك = ١٣٥٤١ متر مربع

٢- المساحه الاجماليه حسب السور القائم بالون — ومساحته= ١٢٩٥١,٨٣ متر مربع

٣- المساحه الاجماليهحسب تطبيق اطوال الصك موضحه باللون - - - - = ١٣٦٦٦,١٠ متر مربع

٤- يوجد نقص فى مساحة الصك بمقدار ٣٧٥ متر مربع



٢٢) ارض مزروعة
شجر كبير
بئر ماء
بئر او اركان
نقطة تصوير

مياه قاضيه
حدود الصك
حدود الطبيعه
خط كهرباء ضغط عالى
خط كهرباء ضغط منخفض
شيك معدنى
سور بلك

الشمال
القبلة
مقياس الرسم
١/١٠٠٠



الوظيفة	الاسم	التوقيع	التاريخ
مباح	سامح سعيد عتلم		٢٠٢٥ / ٨ / ١٨
مهندس مساحة	خالد مصطفى احمد		
مدير المكتب	محمد عتلم الشهرانى		