




مقياس الرسم ٢٥٠٠/١



صور من الطبيعة
توضح الموقع

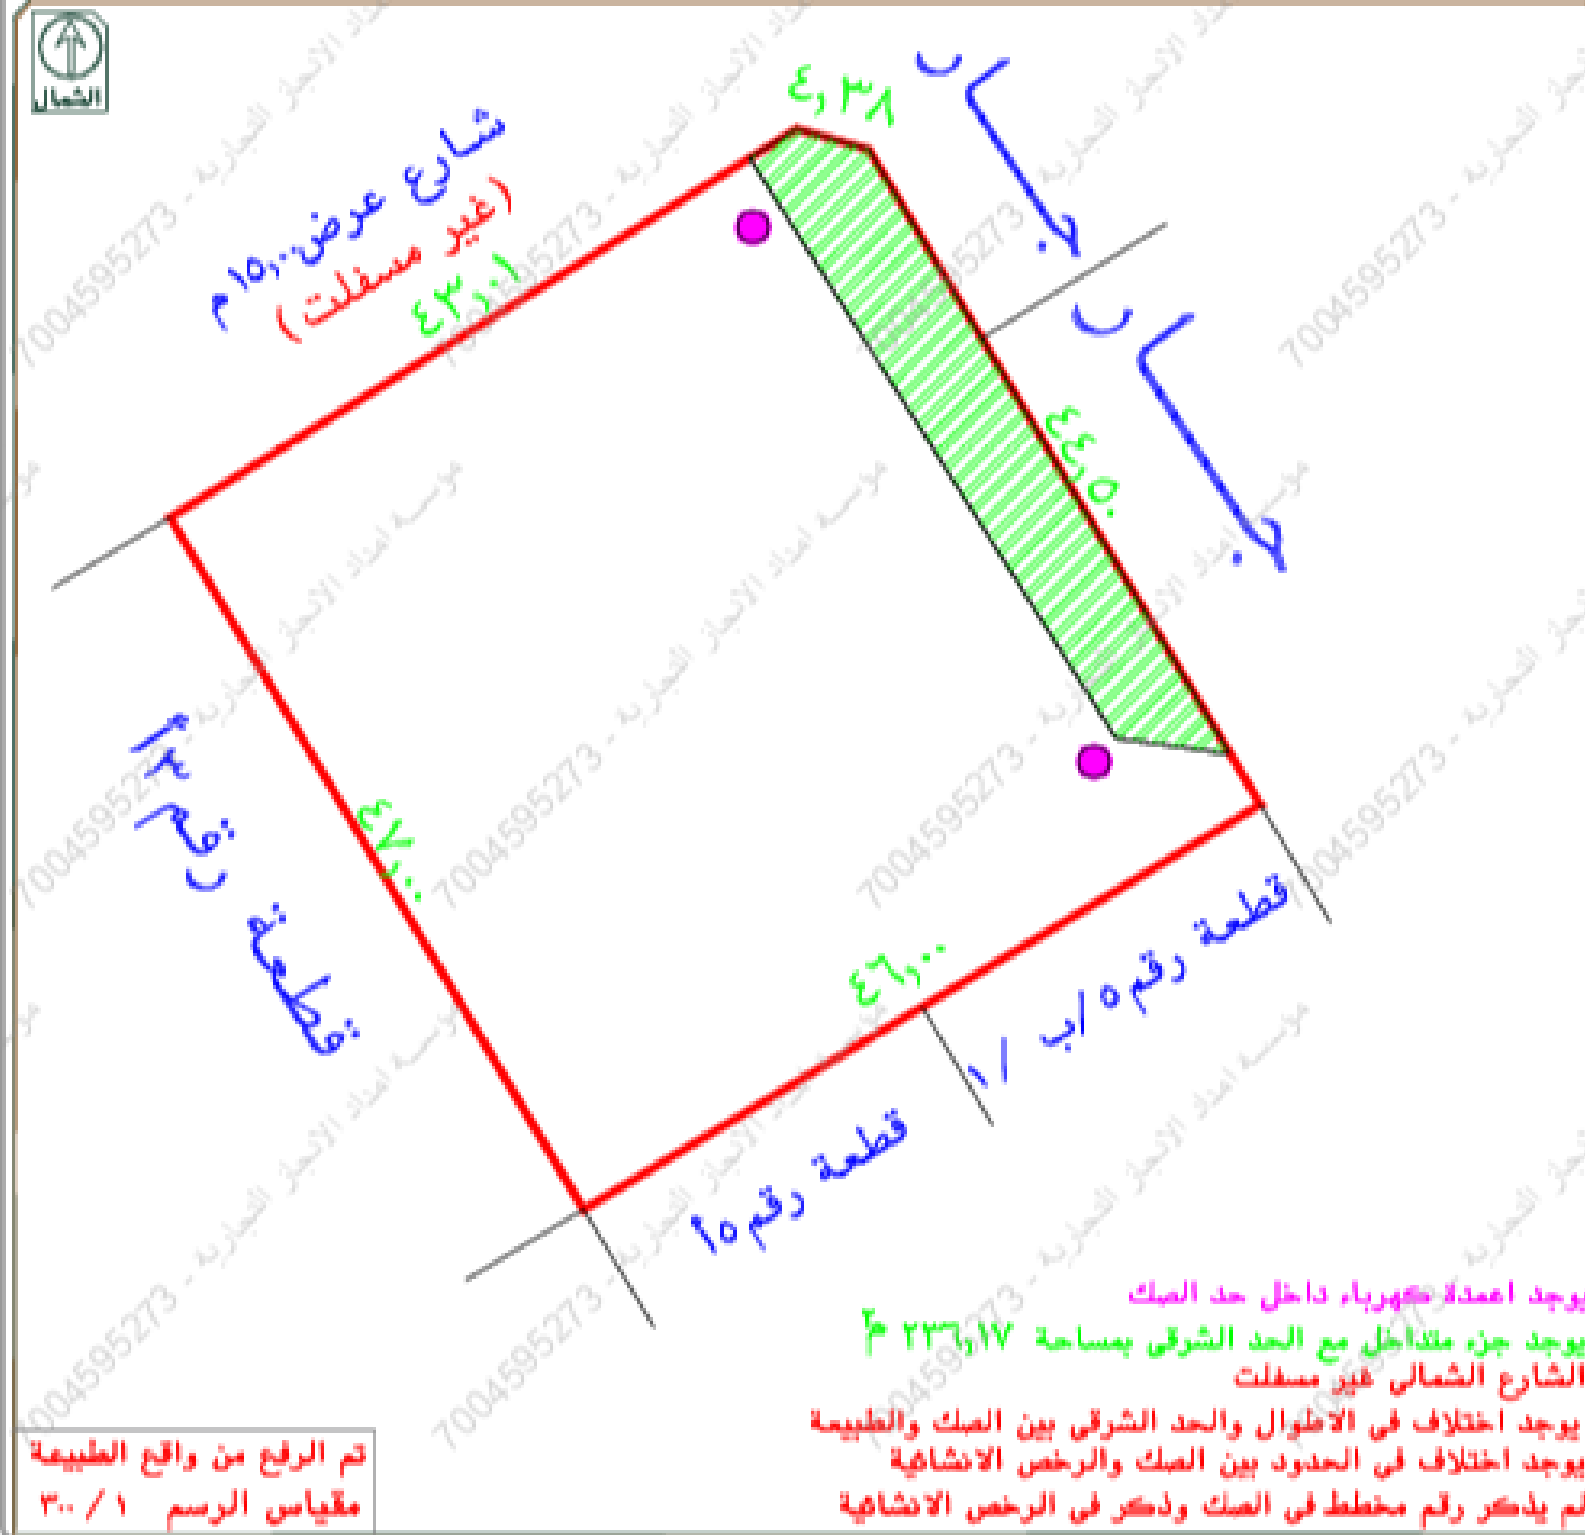

نموذج كروكي مساحي

المنطقة	عسير
المالك	-
الموضوع	كروكي مساحي
الموقع	ابها - العرين
استخدام الموقع	سكني
رقم القطعة	ع
رقم المخطط	- -
رقم الصك	٣٧١٤١١٠٠٤٣١٤
تاريخ الصك	١٤٤٥/١/١٤ هـ

D . R . T

D . R . T . ENGINEERING CONSULTANTS
تصميم محاسن - تصميم داخلي - اشراف ادارة مشروعات - مخططات سلامة
تخطيط رفع مساحي - دراسة الاحمال الكبريائية
مكة المكرمة - الرياض - جازان - جدة - الخبر - الدمام - القطيف - بقيق - بئر
EMAIL: dr.drt@outlook.com TEL: 0570426269

أبعاد الأرض

الاتجاه	بموجب الصك	بموجب الطبيعة	ملاحظات	المحدود بموجب الصك	المحدود بموجب الطبيعة
شمال	٤٣,٥٠ + ٤٣,٠٠	٤٣,٣٨ + ٤٣,٠١	- ١١,٠	شارع عرض ١٥ م	شارع عرض ١٥٠ م (غير مسفلت)
جنوب	٤٥,٥٠	٤٦,٠٠	- ٥,٠	قطعة رقم ٥/ب	قطعة رقم ٥/ب / ١ وقطعة رقم ١٥
شرق	٤٤,٥٠	٤٤,٥٠	مطابق	شارع عرض ١٥ م	جزء من جار وتعام الحد جزء من جار
غرب	٤٧,٠٠	٤٧,٠٠	مطابق	قطعة رقم ٣/ب	قطعة رقم ١٣
المساحة	٢٢١٧٤,٠٠ م ^٢	٢٢١٧٤,٠٠ م ^٢	مطابق		

رقم	شماليات	شرقيات	رقم	شماليات	شرقيات
1	2017451.485	238589.838	5	2017450.292	238594.047
2	2017428.826	238553.286			
3	2017388.490	238577.410			
4	2017412.101	238616.888			

إقرار

جرى الوقوف على الطبيعة من قبل مساح مكتب
دي آر تي للاستشارات الهندسية و أوضح الآتي:

- هل الصك مطابق للرفع المساحي ☒ نعم ☐ لا
- هل تم ذكر جميع الاختلافات في الرفع المساحي ☒ نعم ☐ لا
- هل تم تطبيق جميع التعليمات الصادرة من المركز في الرفع المساحي ☒ نعم ☐ لا
- هل تم التوقيع ورافقي اقرار صحة الموقع ☒ نعم ☐ لا
- هل يوجد تداخل في الأصل أو أجزاء مشتركة ☒ نعم ☐ لا
- هل يوجد شوارع مختزلة على الأصل في المخطط أو المستكشف الجغرافي أو الطبيعة ولم يتم ذكره في الصك ☒ نعم ☐ لا
- هل تم ذكر المرجع المعتمد عليه في الاستدلال على استخدام العقار ☒ نعم (الرخص الانشائية) ☐ لا
- هل تم الاستعلام من وزارة الزراعة حيال الأراضي الزراعية ☒ نعم ☐ لا
- الملاحظات والاختلافات والتداخلات: ☒ يوجد ☐ لا يوجد (مع التوضيح)
- طبيعة الأرض ☒ جبلية ☐ منبسطة ☐ مبنية قائم
- مشمطات الموقع كالتالي: ☐ أرض مسورة
- هل يوجد منفعة مشتركة ☒ نعم ☐ لا

- تم الرقع بنظام VRS واستخدام نظام الاحداثيات WGS-84-UTM38N
- تم الرقع المساحي بإرشاد المندوب حسب طلب الجهة المخولة
- هذا التقرير المساحي لا يمتد به في اثبات سلامة اجراءات التملك
- يحمل المكتب المسؤولية عن صحة ماورد في مخطط الرفع المساحي حدود واطوال ومساحة واحداثيات

الختم	تاريخ الاعتماد ١٤٤٧/٩/١ هـ
-------	----------------------------