


المصور الجوي



صور من الطبيعة

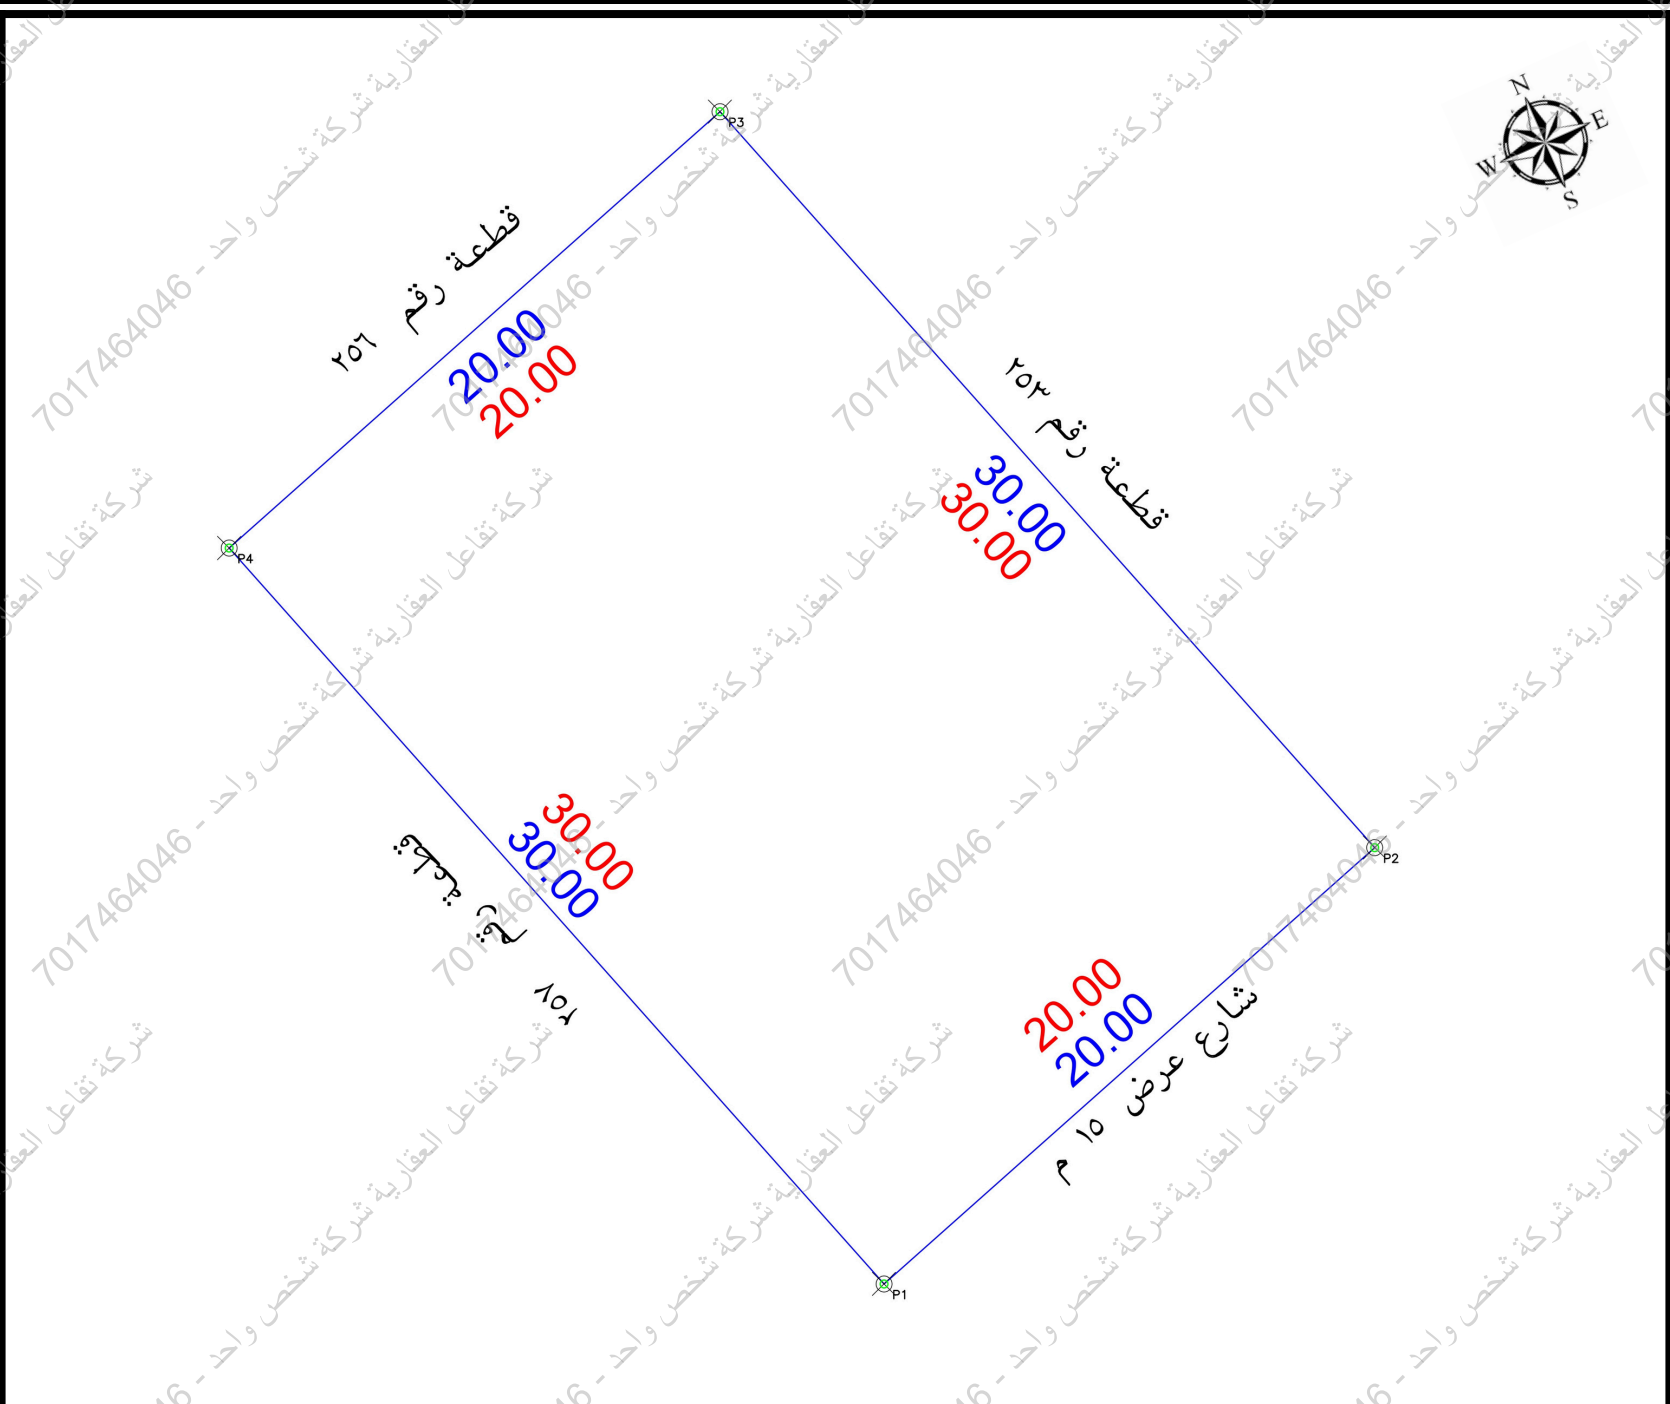

الملاحظات									
م	بمسند الملاحظة	الحالة	م	بمسند الملاحظة	الحالة	م	بمسند الملاحظة	الحالة	م
1	هل الصك مطابق للرفع المساحي (الأطوال والمساحة)	نعم	8	هل الموقع أرض فضاء ؟	نعم	1	هل الموقع مطابق للرفع المساحي (الأطوال والمساحة)	نعم	8
2	هل تم الوقوف على الموقع من قبل طالب التنفيذ وتوقيع إقرار صحة الاستدلال على الموقع ؟	نعم	9	هل يوجد غرفة كهرباء داخل / خارج الموقع ؟	نعم	2	هل تم الوقوف على الموقع من قبل طالب التنفيذ وتوقيع إقرار صحة الاستدلال على الموقع ؟	نعم	9
3	هل يوجد اختلاف في رقم القطعة/المخطط/البلوك/اسم الحي/ اسم المدينة للصك أو الإفادة عن المستكشف ؟	نعم	10	هل يوجد صندوق كهرباء / اتصالات / أخرى... داخل أو خارج حدود العقار ؟	نعم	3	هل يوجد اختلاف في رقم القطعة/المخطط/البلوك/اسم الحي/ اسم المدينة للصك أو الإفادة عن المستكشف ؟	نعم	10
4	هل يوجد اختلاف في مساحة / أطوال الصك عن الطبيعة ؟	نعم	11	هل تم تطبيق جميع التعليمات الصادرة من المركز في الرفع المساحي ؟	نعم	4	هل يوجد اختلاف في مساحة / أطوال الصك عن الطبيعة ؟	نعم	11
5	هل يوجد شوارع مفتوحة / شطفت على الأصل في المخطط أو المستكشف الجغرافي أو الطبيعة ولم يتم ذكره في الصك ؟	نعم	12	هل يوجد أسوار داخلية وخارجية بمحيط المبنى القائم بالموقع ؟	نعم	5	هل يوجد شوارع مفتوحة / شطفت على الأصل في المخطط أو المستكشف الجغرافي أو الطبيعة ولم يتم ذكره في الصك ؟	نعم	12
6	هل يوجد تداخل في الأصل أو أجزائه المشتركة ظاهريا ؟	نعم	13	هل يوجد اختلاف في الحدود للصك أو الإفادة عن المستكشف ؟	نعم	6	هل يوجد تداخل في الأصل أو أجزائه المشتركة ظاهريا ؟	نعم	13
7	هل تم ذكر المرجع المعتمد عليه في الاستدلال على استخدام العقار ؟	نعم		تم ذكر الاستخدام وفقا للمستكشف	نعم	7	هل تم ذكر المرجع المعتمد عليه في الاستدلال على استخدام العقار ؟	نعم	

الاتجاه	بمسند الصك كامل الموقع	الاتجاه	بمسند الطبيعة كامل الموقع
الشمال:	بطول 20 متر يحدها قطعة رقم 256	الشمال:	بطول 20 متر يحدها قطعة رقم 256
الشرق:	بطول 30 متر يحدها قطعة رقم 253	الشرق:	بطول 30 متر يحدها قطعة رقم 253
الجنوب:	بطول 20 متر يحدها شارع عرض 15م	الجنوب:	بطول 20 متر يحدها شارع عرض 15م
الغرب:	بطول 30 متر يحدها قطعة رقم 257	الغرب:	بطول 30 متر يحدها قطعة رقم 257
المساحة:	2 600 م	المساحة:	2 600 م

بيانات المعاملة	رقم المعاملة	تاريخها :
موضوع الكروكي	كروكي إرشادي	
تاريخ اعتماد الكروكي التنظيمي		
بيانات المالكين	الإسم :	السجل المدني :
بيانات المالكين		
بيانات المالكين	بيانات المالكين	بيانات المالكين
794731000187	تاريخه	1441-10-25 هـ
وزارة العدل	مصدره	
بيانات الكروكي	رقم المخطط :	بلدية :
180-4	رقم القطعة :	السلمانية
3	المنطقة	3
نظام البناء	نظام البناء :	نظام البناء :
سكني	النسبة :	
المساحة	المساحة :	المساحة :
المساح / المهندس :	مدير الإدارة :	
الرسم	المساح	
مهندس التخطيط	مهندس البلدية	
مدير تخطيط المدينة	مدير الخدمات	
مدير عام التخطيط العمراني	رئيس البلدية	
بيانات المكتب الهندسي	اسم المكتب :	اسم المكتب :
شركة أصول الهندسة للاستشارات الهندسية	م. أحمد عمر	
اسم المسؤول :	م. حسين السمراني	
تاريخ الرفع المساحي:	1447 / 9 / 9 هـ	
هاتف المكتب الهندسي:	0534977759	

UTM-WGS84-ZONE 39

إحداثيات الموقع حسب نظام الإحداثيات العالمية

POINT	EASTING	NORTHING
P1	352660.7835	2804598.9467
P2	352675.7281	2804612.2381
P3	352655.791	2804634.6549
P4	352640.8465	2804621.3635

Position X	Position Y
352640.8465	2804621.3635
352655.791	2804634.6549
352660.7835	2804598.9467
352675.7281	2804612.2381