

نموذج كروكي مساحي

المنطقة	القصيم
المالك	
الموضوع	كروكي مساحي
الموقع	البدائع - المنار
استخدام الموقع	سكني
رقم القطعة	٤٣٠
رقم المخطط	١٩٠/ق
رقم الصك	٣٦٣٢٠٢٠٠٥٨٣٩
تاريخ الصك	١٢/١٠/١٤٣٩هـ

D . R . T

D . R . T ENGINEERING CONSULTANTS
تصميم معماري - تصميم داخلي - اشراف ادارة مشروعات - مخططات سلامة
تخطيط - رفع مساحي - دراسة الاحمال الكهرومغناطيسية
مكة المكرمة - الشرايف - مركز السلام الاداري الدور الاول - مكتب رقم ١١
EMAIL - dar.alebtkar.bussins@gmail.com TEL - 0570426636

أبعاد الأرض

الاتجاه	بموجب الصك	بموجب الطبيعة	ملاحظات	الحدود بموجب الصك	الحدود بموجب الطبيعة
شمال	٢٢,٠٠	٢٢,٠٠	مطابق	قطعة رقم ٤٢٩	قطعة رقم ٤٢٩
جنوب	١٧,٠٠	١٧,٠٠	مطابق	شارع عرض ١٥,٠٠ م	شارع عرض ١٥,٠٠ م
شرق	١٩,٠٠ + ٧,٠٠	١٩,٠٠ + ٧,٠٠	مطابق	شارع عرض ١٥,٠٠ م	شارع عرض ١٥,٠٠ م
غرب	٢٣,٥٠	٢٣,٥٠	مطابق	قطعة رقم ٤٣٢	قطعة رقم ٤٣٢
المساحة	٢٥١,٠٠	٢٥١,٠٠	مطابق		

رقم القطعة	شماليات	شرقيات	رقم القطعة	شماليات	شرقيات
1	2874578.6731	372617.5290	5	2874592.8059	372604.8270
2	2874571.7607	372616.4180			
3	2874560.6400	372603.5600			
4	2874578.4143	372588.1872			

إقرار

جري الوقوف على الطبيعة من قبل مساح مكتب
دي آر تي للاستشارات الهندسية و أتضح الآتي :

- هل الصك مطابق للرفع المساحي ☒ نعم ☐ لا
- هل تم ذكر جميع الاختلافات في الرفع المساحي ☒ نعم ☐ لا
- هل تم تطبيق جميع التعليمات الصادرة من المركز في الرفع المساحي ☒ نعم ☐ لا
- هل تم التوقيع و ارفاق اقرار صحة الموقع ☒ نعم ☐ لا
- هل يوجد تداخل في الأصل أو أجزاء مشتركة ☒ نعم ☐ لا
- هل يوجد شوارع مختزلة على الأصل في المخطط أو المستكشف الجغرافي أو الطبيعة ولم يتم ذكره في الصك ☒ نعم ☐ لا
- هل تم ذكر المرجع المعتمد عليه في الاستدلال على استخدام العقار ☒ نعم (بلدي) ☐ لا
- الملاحظات والاختلافات والتدخلات: ☒ يوجد ☐ لا يوجد (مع التوضيح)
- طبيعة الأرض: ☐ جبلية ☒ منبسطة ☒ مبني قائم
- مشمتملات الموقع كالتالي: ☒ مبني سكني

- تم الرفع بنظام ال VRS واستخدام نظام الاحداثيات WGS-84-UTM37N
- تم توضيح الموقع من عدة زوايا بصور فوتوغرافية موضحة أدناه .
- تم الرفع المساحي بارشاد المندوب حسب طلب الجهة المخولة
- هذا التقرير المساحي لا يعتد به في اثبات سلامة اجراءات التملك
- يتحمل المكتب المسؤولية عن صحة ماورد في مخطط الرفع المساحي حدود واطوال ومساحة واحداثيات


الختم	دار الابتكار للاستشارات الهندسية DAR ALBTKAR ENGINEERING CONSULTANTS س.ت. ٥١٣٨٥ ٤.٣١٢	تاريخ الاعتماد ١٩/٦/١٤٤٧هـ
-------	---	----------------------------

صور من الطبيعة توضح الموقع



صورة جوية

مقياس الرسم ١/٢٥٠٠

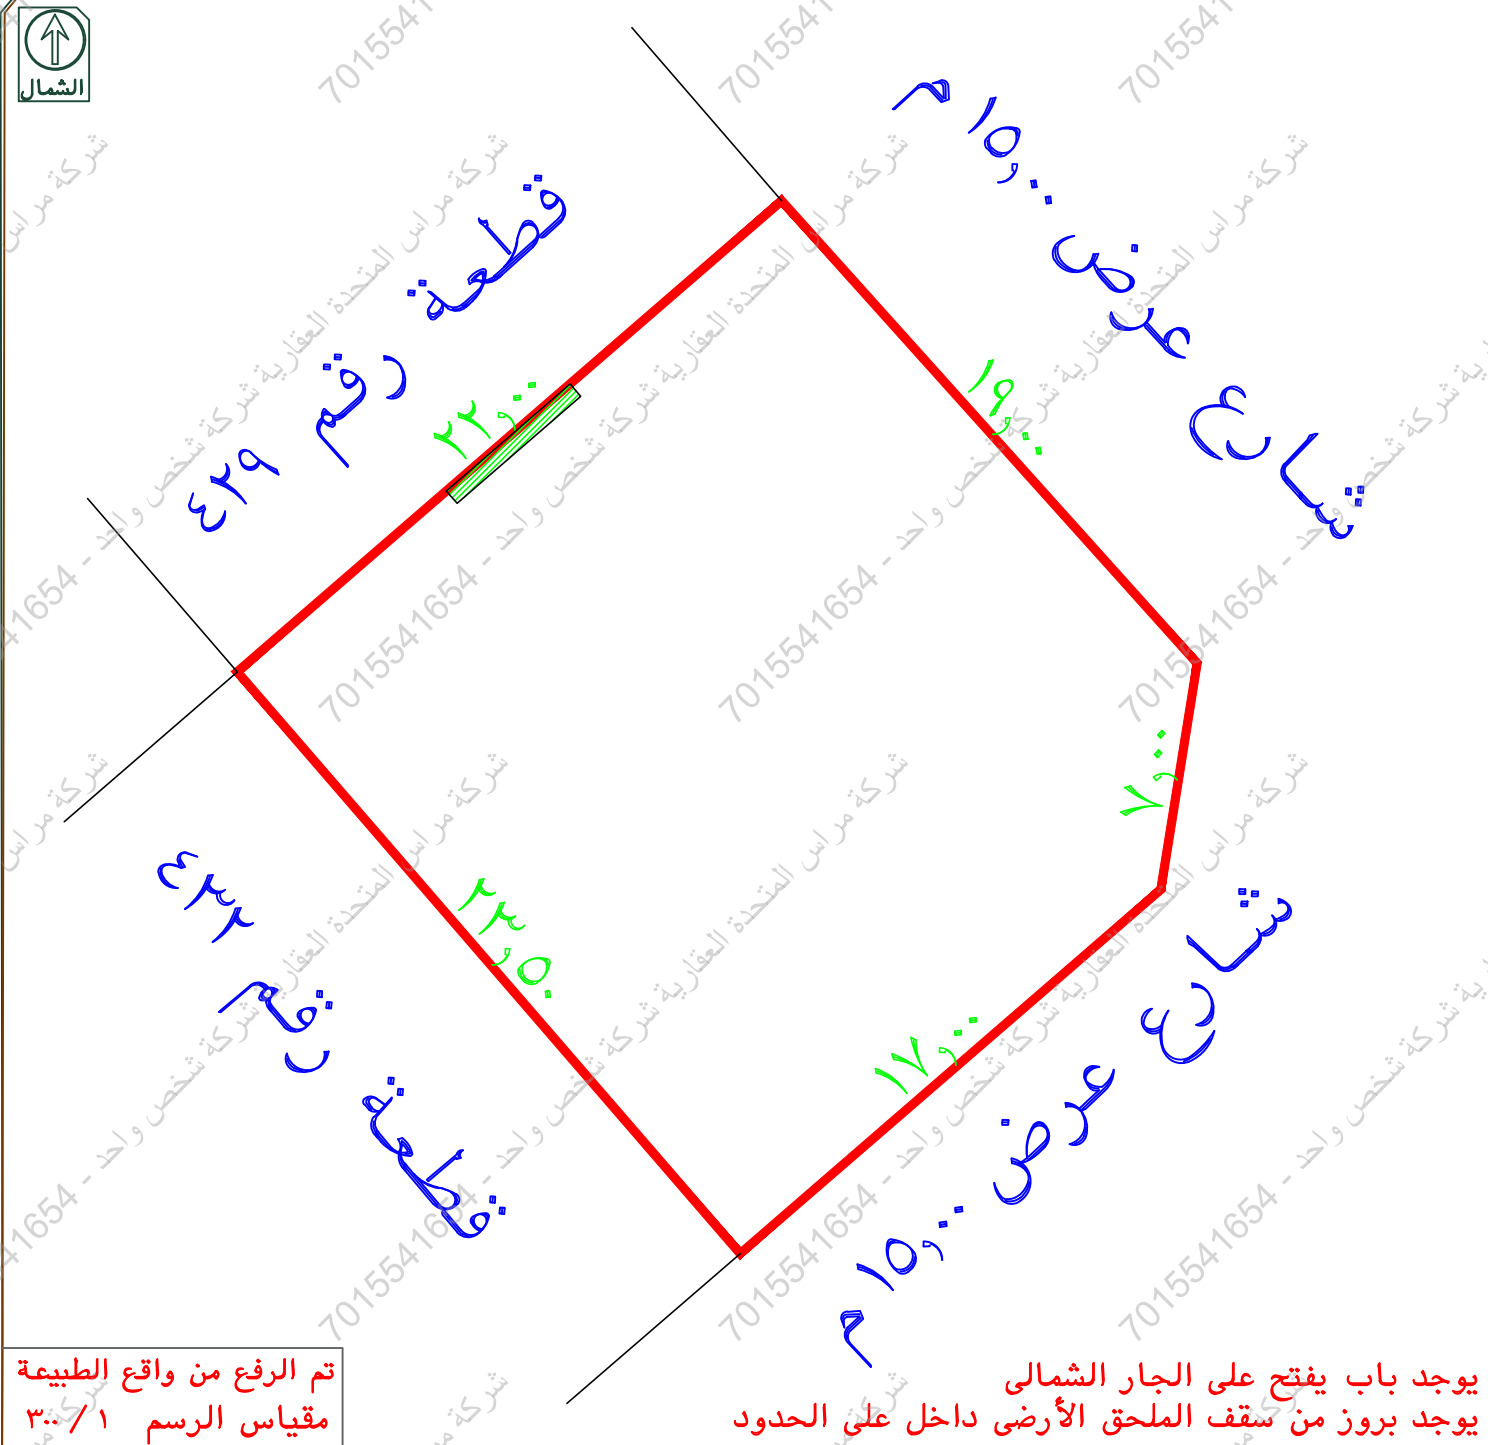

تم الرفع من واقع الطبيعة
مقياس الرسم ١/٣٠٠

يوجد باب يفتح على الجار الشمالي
يوجد بروز من سقف الملحق الأرضي داخل على الحدود