



صور من الطبيعة توضح الموقع

إقرار

جرى الوقوف على الطبيعة من قبل مساح مكتب
اكنان البناء للاستشارات الهندسية و أتضح الآتى :

- هل الصك مطابق للرفع المساحي ☒ نعم ☐ لا
- هل تم ذكر جميع الاختلافات فى الرفع المساحي ☒ نعم ☐ لا
- هل تم تطبيق جميع التعليمات الصادرة من المركز فى الرفع المساحي ☒ نعم ☐ لا
- هل تم التوقيع وارفاق اقرار صحة الموقع ☒ نعم ☐ لا
- هل يوجد تداخل فى الاصل او اجزاء مشتركة ☒ نعم ☐ لا
- هل يوجد شوارع مختزلة على الاصل فى المخطط او المستكشف الجغرافى او الطبيعة و لم يتم ذكره فى الصك ☒ نعم ☐ لا
- هل تم ذكر المرجع المعتمد عليه فى الاستدلال على استخدام العقار ☒ نعم (الرخص الانشائية) ☐ لا
- الملاحظات و الاختلافات و التداخلات ☒ يوجد ☐ لا يوجد (مع التوضيح)
- طبيعة الأرض : ☐ جبلية ☒ منبسطة ☐ مبنى قائم
- مشماتل الموقع كالتالى : ارض فضاء
- تم الرفع بنظام الـ VRS واستخدام نظام الاحداثيات WGS-1984-UTM38N
- تم توضيح الموقع من عدة زوايا بصور فوتوغرافية موضحة أدناه .
- تم الرفع المساحي بارشاد المندوب حسب طلب الجهة المخولة
- هذا التقرير المساحي لا يعتد به فى اثبات سلامة اجراءات التملك
- يتحمل المكتب المسؤولية عن صحة ماورد فى مخطط الرفع المساحي حدود واطوال و مساحة و احداثيات

نموذج كروكى مساحى

المنطقة	القصيم - بريدة
المالك	
السجل المدني	
الموضوع	كروكى مساحى
الموقع	حى الزابية
استخدام الموقع	سكنى
رقم القطعة	٢٠
رقم المخطط	ق/ب/٨٩
رقم الصك	٣٦٢٥٢٢٠٠١٥١٢١
تاريخ الصك	١٤٤٢/٣/٢٣
رقم السجل المبنى	١٥٩٦٤٢٧١٠٩٣٠٠٠٠٠



أبعاد الأرض


الاتجاه	بموجب الصك	بموجب الطبيعة	ملاحظات	ملاحظات	الحدود بموجب الطبيعة
شمال	(٤٠) متر	(٤٠) متر	مطابق		قطعة رقم ١٨
جنوب	(٤٠) متر	(٤٠) متر	مطابق		ممر عرض ٦ م
شرق	(٢٣) متر	(٢٣) متر	مطابق		قطعة رقم ١٩
غرب	(٢٣) متر	(٢٣) متر	مطابق		شارع عرض ٢٠ م
المساحة	٢٣٩٢.٠	٢٣٩٢.٠	مطابق		

رقم النقطة	شماليات	شرقيات	رقم النقطة	شماليات	شرقيات
1	2918983.438	400378.373	5		
2	2918957.806	400409.082	6		
3	2918975.464	400423.820	7		
4	2919001.095	400393.111	8		

ملاحظات

يوجد اختلاف فى اسم الحى بين الصك والمستكشف الجغرافى

تم الرفع من واقع الطبيعة
مقياس الرسم ١/ ١٠٠

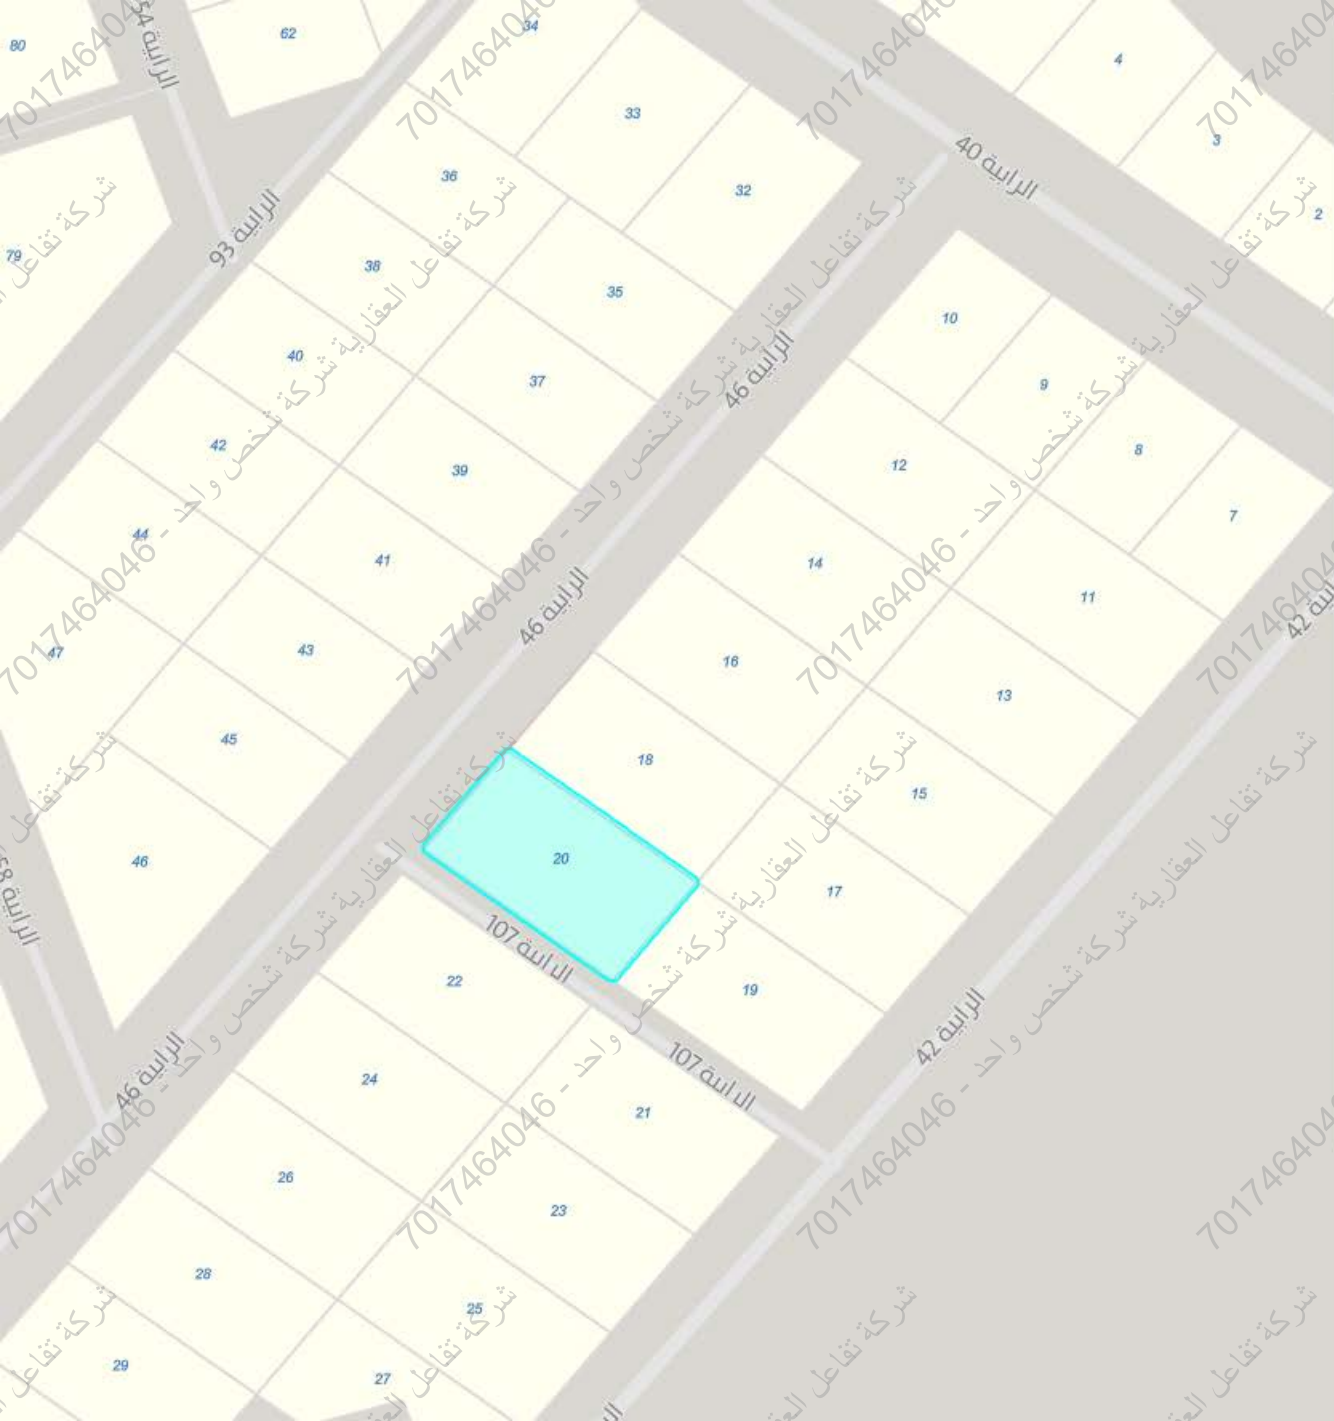

تقريب إلى

بيانات الأرض

رمز البلدية الفرعية	68
البلدية الفرعية	بلدية الصفراء
رمز المنطقة	10078310
منطقة	المصيف
رمز الحي الفرعي	لا يوجد
الحي الفرعي	لا يوجد
رقم المخطط	89/ق/ب
اسم المخطط	تخطيط أرض المواطن سليمان ابراهيم العمرى
رقم البلوك	لا يوجد
رقم الأرض	20
الرمز البريدي	لا يوجد
استخدام الأراضي	سكني