

نموذج قرار مساحی

بيانات الصك	
رقم الوثيقة	٣٦٠٦٥١٠٠٢٧٢٠
تاريخ الوثيقة	٢٠/٠٨/١٤٤٦ هـ
مصدرة	وزارة العدل
هوية المالك	
أسم المالك	
نسبة الملكية	١٠٠٪
تفاصيل العقار	
رقم القطعة	بدون
رقم المخطط	بدون
المساحة	٢٢٩٥,٨٥
نوع العقار	قطعة الارض
الحى	بقعاء القديمه
المدينة	بقعاء

شركة فجن الأعمال
للإستشارات الهندسية

شعار الشركة  VISION Engineering Consulting مُجِن للاستشارات الهندسية	ختم الشركة  مُجِن للاستشارات الهندسية VISION Engineering Consulting 4305847488
---	---

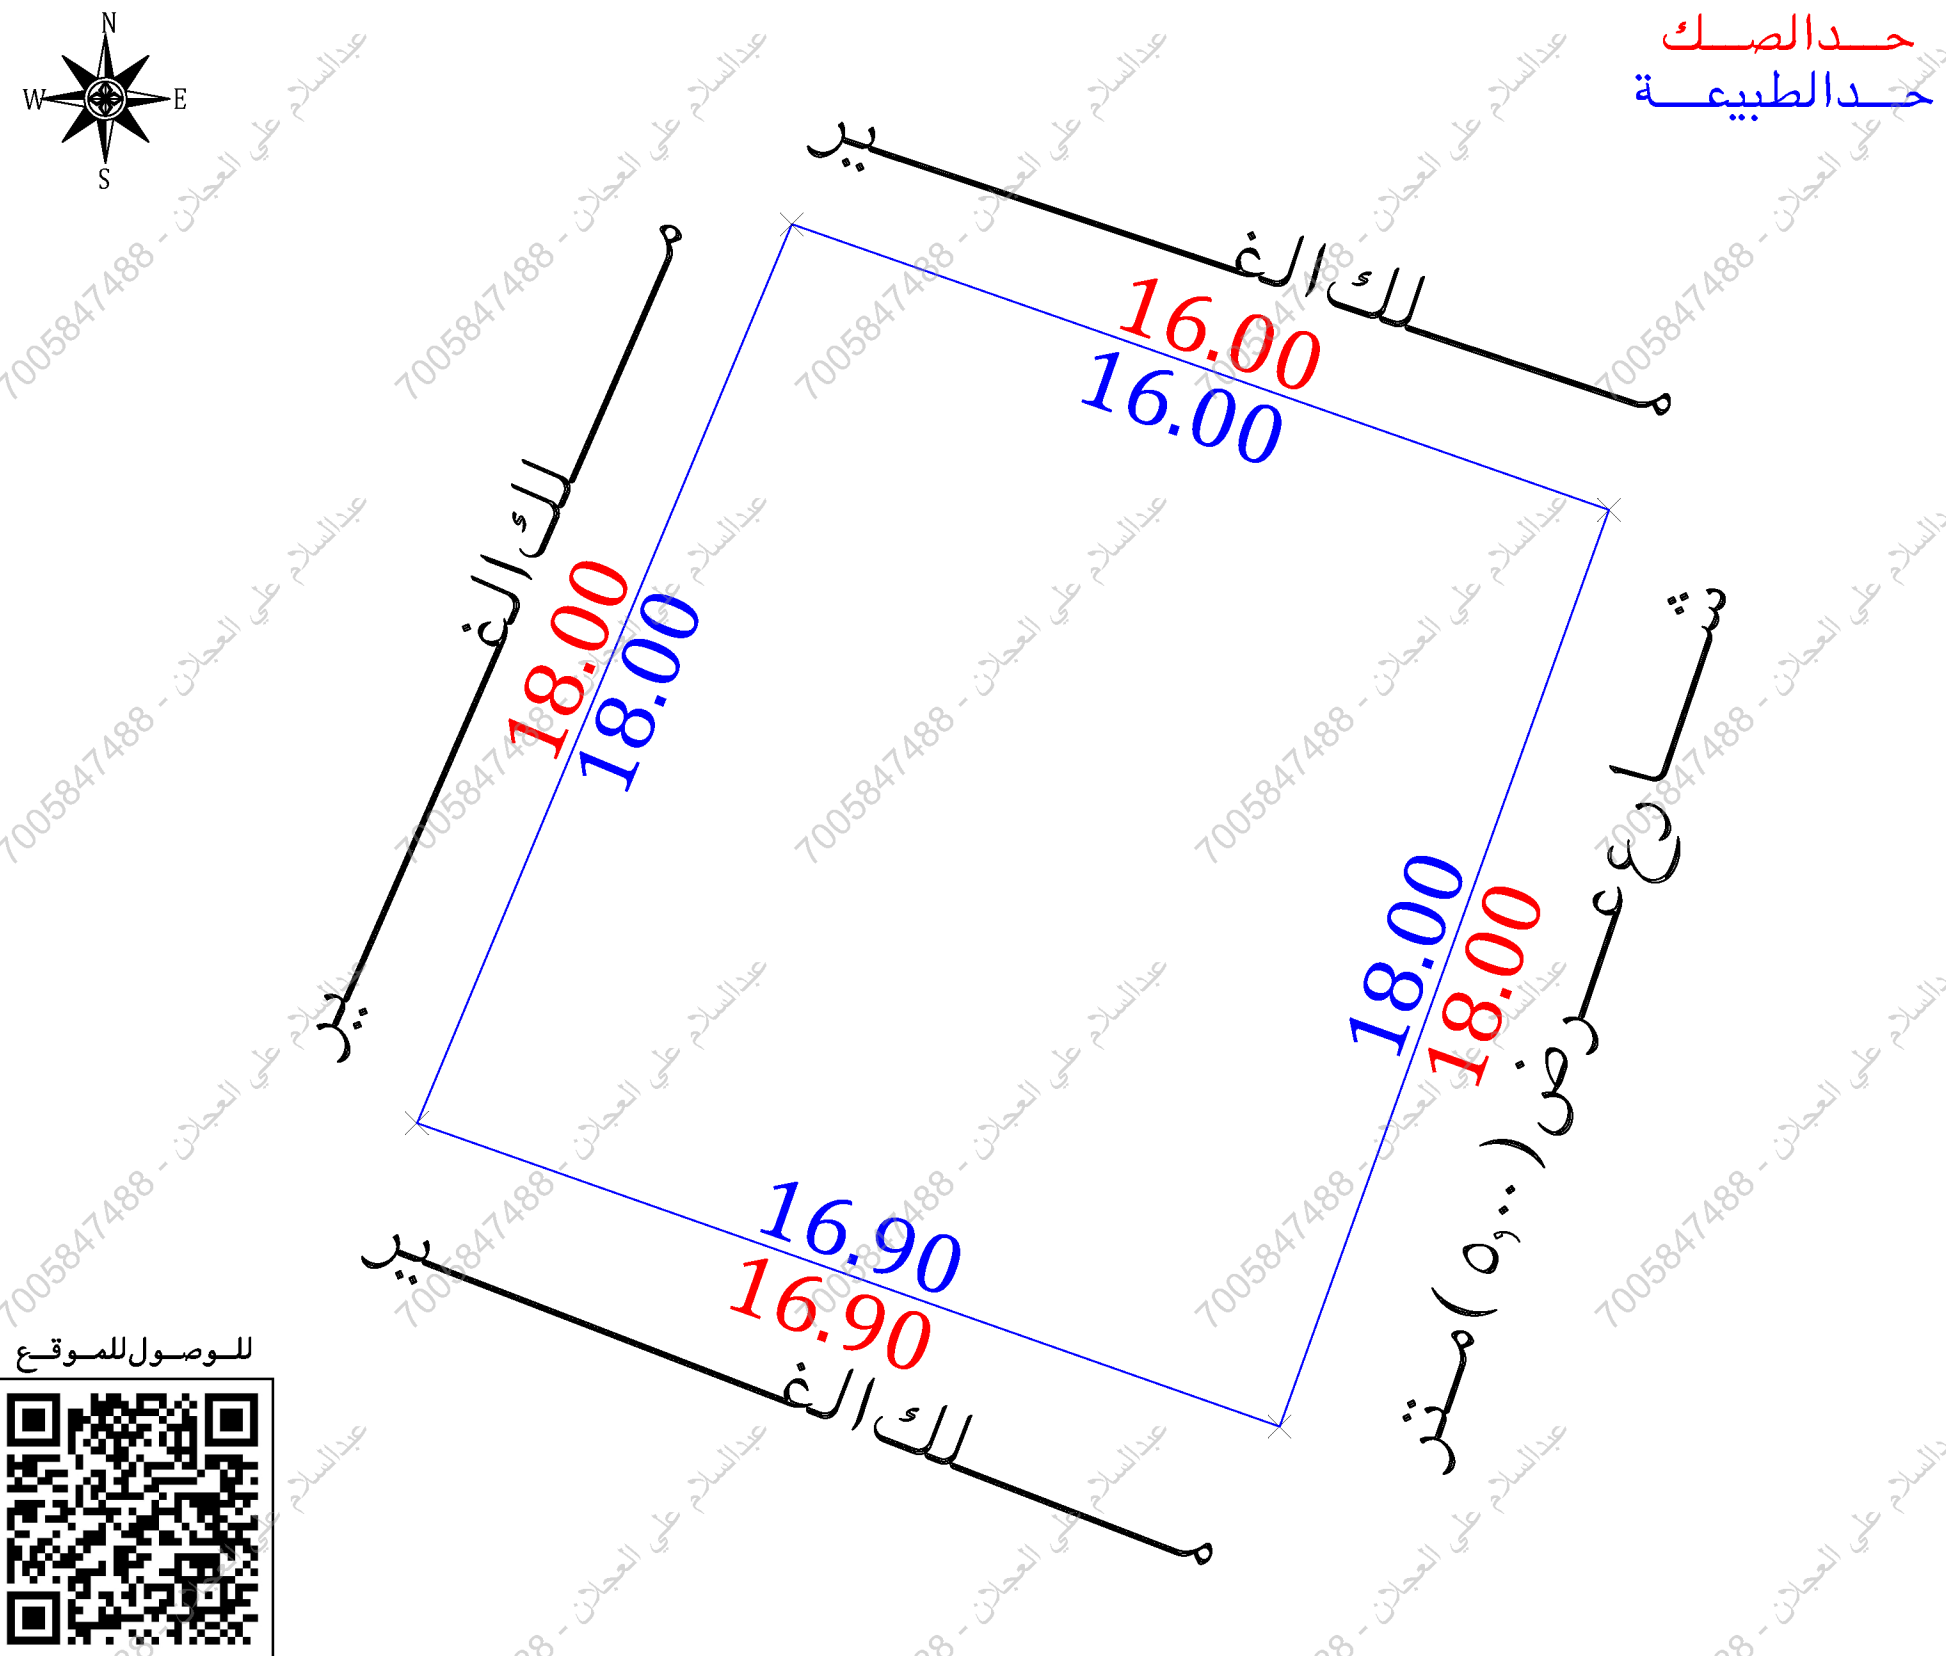
تاريخ إعداد الكروكي	المهندس المساح	مدير المكتب
٢٠٢٦ / ٠٢ / ١٨ م	طارق محمد	محمد سلامة آل سعيدان
0539934077	0554400693	info@vision.en.com

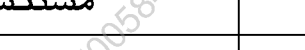
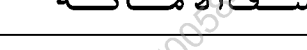
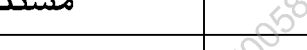
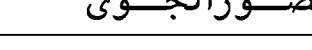
الاتجاه	بموجب الصك	الاتجاه	بموجب الطبيعة
الشمال	حديقة فارس بن محمد بطول (١٦,٠٠) متر	الشمال	ملك الفـمير بطول (١٦,٠٠) متر
الجنوب	حديقة جوزاء العلى بطول (١٦,٩٠) متر	الجنوب	ملك الفـمير بطول (١٦,٩٠) متر
الشرق	شارع عرض (٥,٠٠) متر بطول (١٨,٠٠) متر	الشرق	شارع عرض (٥,٠٠) متر بطول (١٨,٠٠) متر
الغرب	ارض جـار بطول (١٨,٠٠) متر	الغرب	ملك الفـمير بطول (١٨,٠٠) متر
المساحة	٢م (٢٩٥,٨٥)	المساحة	٢م (٢٩٥,٨٥)

أقرار

جرى الوقوف على الطبيعة من قبل مساح مكتب فجن للاستشارات الهندسية وأتضح الأتي :

- هل الصك مطابق للرفع المساحي
- هل تم ذكر جميع الاختلافات في الرفع المساحي
- هل تم تطبيق جميع التعليمات الصادرة من المركز في الرفع المساحي
- هل تم التوقيع وأرفاق أقرار صحة الموقع
- هل يوجد تداءل في الأصل
- هل يوجد على الأصل مبنى مشترك
- هل ذكر المرجع المعتمد على الاستدلال على استخدام العقار
- هل تم الاستعلام من وزارة الزراعة حيال الأرض الزراعية
- الملاحظات والاختلافات والتداخلات
- نوع الصك: سكني ☒ تجاري ☐ سكني تجاري ☐ صناعي ☐ زراعي ☐
- الأرض على الطبيعة: مبني قائم ☒ أرض فضاء ☐ أرض مسورة ☐ أرض زراعية ☐
- طبيعة الأرض: منبسطة ☒ جبلية ☐ أخرى ☐
- المخطط على الطبيعة: منفذ ☐ غير منفذ ☐ عشوائي ☒
- يتحمل المكتب الهندسي المسؤولية على ما ورد في مخطط الرفع المساحي
- من حدود وأطوال وأحداثيات
- ها التقرير المساحي لا يعتد به كإثبات لسلامة إجراءات التملك أو تثبيت حدود الصك وموقعة
- تم الربط بأقرب نقطة ثابتة
- ملاحظات:**
- قطعة الأرض غير معرفه على مستكشف بلدي ومعرفه على مستكشف التقرير المساحي بدون رقم قطعة وبدون رقم مخطط
- تم الاستناد على أطوال الاضلاع من القرار المساحي الصادر من منصة بلدي لعدم توفر الأطوال في الصك
- عمود كهرباء ضغط عالي: داخل الملكية ☐ خارج الملكية ☒ في الجهة الشمالية الشرقية
- اسم الحي: الصك (بقعاء القديمه) المستكشفات (البلد)



مستكشف بلدى	مستكشف الامانة	المصور الجوى	صور من الطبيعة
			

أحداثيات الموقع حسب نظام الإحداثيات العالمي					
النقطة	الشماليات	الشرقيات	الارتفاع	الشماليات	الشرقيات
1	3089143.942	243173.760	5		
2	3089138.662	243188.864	6		
3	3089121.722	243182.776	7		
4	3089127.328	243166.833	8		