


A hand holds a vertical measuring tape next to a smartphone for scale. The background shows a rocky, eroded hillside with some vegetation and a small structure.

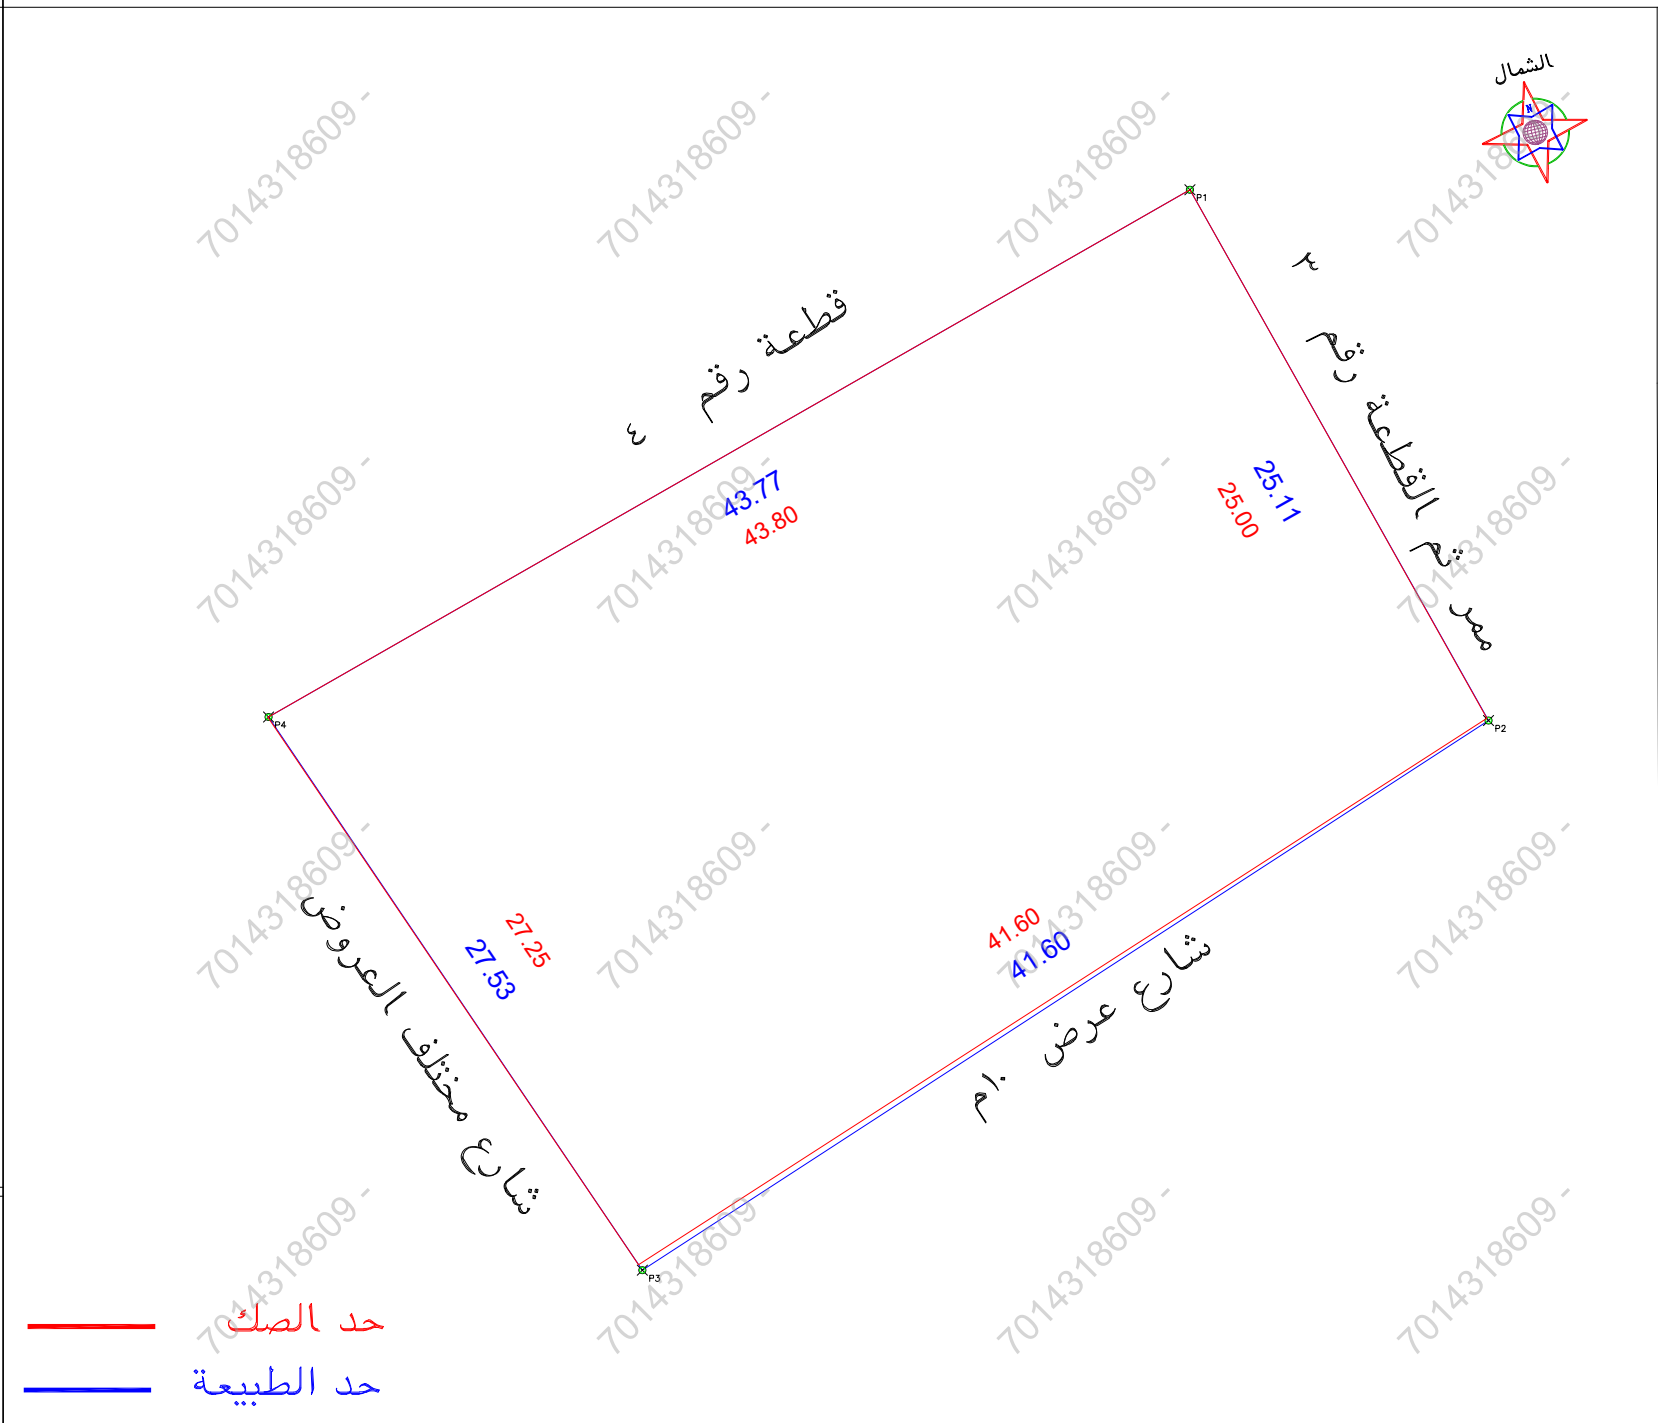

بموجب الطبيعة لكامل الموقع		
الحد	وصف الحد	الطول/م
شمال	قطعة رقم ٤	٤٣,٧٧
جنوب	شارع عرض ١٠ م	٤١,٦
شرق	ممر ثم القطعة رقم ٣	٢٥,١١
غرب	شارع مختلف العروض	٢٧,٥٣
المساحة	٢١١٢٢,٠٣ م	

بموجب الصك لكامل الموقع		
الحد	وصف الحد	الطول/م
شمال	ملك محمد عواض الحارثي	٤٣,٨
جنوب	سكة نافذة بعرض ١٠ م	٤١,٦
شرق	سكة نافذة بعرض ١,٣ م يليها ارض فضاء ملك المنعمي	٢٥
غرب	سكة نافذة بعرض ١٢,٦٢ م شمالا و ١٢,٥ م جنوبا	٢٧,٢٥
المساحة	٢١١١٤,١٧ م	

رقم المعاملة		تاريخها / /			
موضوع الكروكي		كروكي ارشادي			
تاريخ اعتماد الكروكي التنظيمي					
اسم	سجل مدني				
اسم	سجل مدني				
تواريخ المكون	٧٢٠١٢٣٠٠٩٨٤٨ تاريخه	١٤٣٩-٠٨-٢٤ مصدره	وزارة عدل		
تواريخ الكروكي	المدينة	مكة المكرمة			
	رقم المخطط	الحى			
	اللوحة التنظيمية	رقم القلمه			
	نظام البناء	الشارع			
نظام البناء	الاستخدام				
	سكني				
المساحة	المساح / المهندس				
	مدير الادارة				
تخطيط المدينة / البلدية القرعية	☐ الرسام				
	☐ المساح				
	☐ مهندس التخطيط				
	☐ مهندس البلدية				
	☐ مدير تخطيط المدينة				
	☐ مدير الخدمات				
	☐ مدير عام التخطيط العمراني				
☐ رئيس البلدية					
تواريخ المكتب الهندسي	اسم المكتب	شركة أصول الهندسة للاستشارات الهندسية			
	المهندس المساح	احمد عمر صديق	تاريخ الرفع المساحي ١٤٤٧-٠٩-١٥		
	هاتف	٠٥٣٤٩٧٧٧٥٩			
	اسم المسئول	حسين السمراني			
 شركة أصول الهندسة للاستشارات الهندسية C.R.:4030450235  شعار الشركة					
UTM-WGS84-ZONE 37 احداثيات الموقع حسب نظام احداثيات العالمي					
الخط	شماليات	شرقيات	الخط	شماليات	شرقيات
١	2365933.807	590159.123	٩		
٢	2365911.924	590171.432	١٠		
٣	2365889.263	590136.549	١١		
٤	2365912.073	590121.129	١٢		
٥			١٣		
٦			١٤		
٧			١٥		
٨			١٦		