


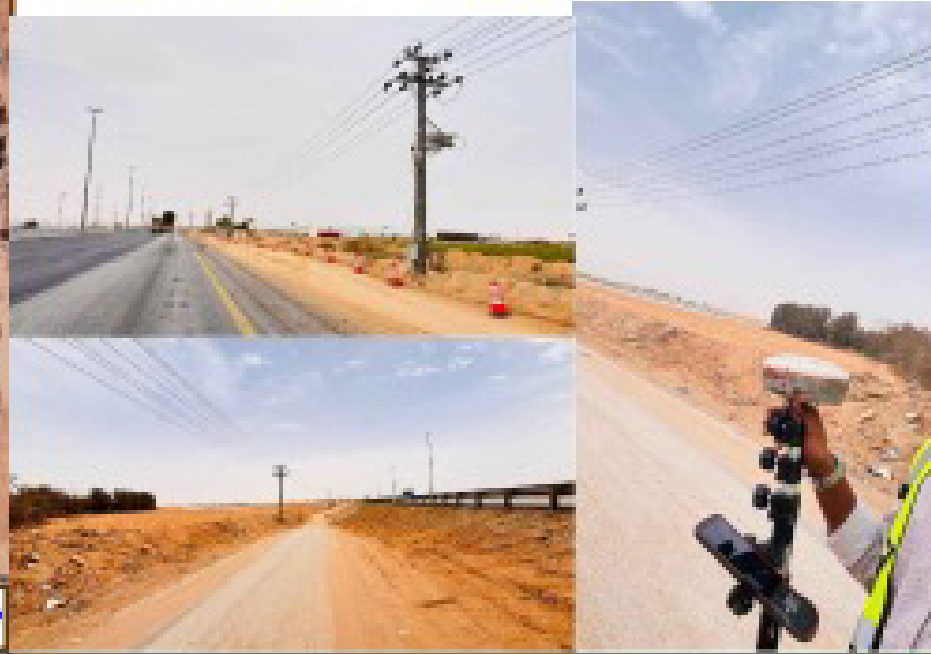

صور من الطبيعة توضح الموقع



صورة جوية

مقياس الرسم ٢٥٠٠/١



نموذج كروكي مساحي

المساحة	الرياض
المالك	
الموضوع	كروكي مساحي
الموقع	الخرج - مشرفة
استخدام الموقع	زراعي
رقم القطعة	الجزء الشرقي من بدون
رقم المخطط	--
رقم الصك	٤١١٥١٢٠٠٨٨٧٣
تاريخ الصك	

D . R . T

D . R . T ENGINEERING CONSULTANTS
 تصميم مساحي - تصميم دوائر - اشراف اثناء مشروعات - مساحات مساحية
 تخطيط وتقسيم مساحي - دراسة الاحمال الكبريتية
 ملكة التربة - هبوط - ميزان التوازن - هبوط - هبوط - هبوط
 EMAIL - dr.drtk@bahrain.com TEL - 0570426636

إقرار جري الوقوف على الطبيعة من قبل مساح مكتب

- دي آر تي للاستشارات الهندسية **أتضح الآتي**
- ١- هل الصك مطابق للرفع المساحي ☒ نعم ☐ لا
 - ٢- هل تم ذكر جميع الاختلافات في الرفع المساحي ☒ نعم ☐ لا
 - ٣- هل تم تطبيق جميع التعليمات الصادرة من المركز في الرفع المساحي ☒ نعم ☐ لا
 - ٤- هل تم التوقيع وارفاق اقرار صحة الموقع ☒ نعم ☐ لا
 - ٥- هل يوجد تداخل في الأصل أو أجزاء مشتركة ☒ نعم ☐ لا
 - ٦- هل يوجد شوارع مختلة على الأصل في المخطط أو المستكشف الجغرافي أو الطبيعة ولم يتم ذكره في الصك ☒ نعم ☐ لا
 - ٧- هل تم ذكر المرجع المعتمد عليه في الاستدلال على استخدام العقار ☒ نعم (الصك) ☐ لا
 - ٨- هل تم الاستعلام من وزارة الزراعة حيال الأراضي الزراعية ☒ نعم ☐ لا
 - ٩- الملاحظات والاختلافات والتدخلات: ☒ يوجد ☐ لا يوجد
- (مع التوضيح)


- ١٠- طبيعة الأرض ☐ جبلية ☐ ممتلئة ☒ مبنية قائم
- ١١- مشتقات الموقع كالتالي: أرض بها عقم قراي وبها مباني وأشجار
- ١٢- هل يوجد منفعة مشتركة ☐ نعم ☒ لا
- ١٣- تم الرفع بنظام VRS واستخدام نظام إحداثيات WGS-84-UTM38N
- ١٤- تم الرفع المساحي بإشراف المندوب حسب طلب الجهة المخولة
- ١٥- هذا التقرير المساحي لا يعتد به في إثبات سلامة إجراءات التملك
- ١٦- يتحمل المكتب المسؤولية عن صحة ماورد في مخطط الرفع المساحي حدود وأطوال ومساحة وأحداثيات

الختم	تاريخ الاعتماد ١٤٤٧/١/١١ هـ	رسم المساحي للاستشارات الهندسية www.drtk.com م. ٥٧٠٤٢٦٦٣٦
-------	-----------------------------	---

أبعاد الأرض

الاتجاه	بموجب الصك	بموجب الطبيعة	ملاحظات	الحدود بموجب الصك	الحدود بموجب الطبيعة
شمال	مجموع الحد ١٤٢٨,٩٢	مجموع الحد ١٤٠٧,٦٠	٢١,٣٢-	شارع عرض ١٨ م (الجزء المسفلت عرض ١٠ م) ومزرعة بن موزع من مزرعة الأمير بدر بن محمد بن عبدالعزيز مباشرة	شارع عرض ١٨ م (الجزء المسفلت عرض ١٠ م) ومزرعة بن موزع من مزرعة الأمير بدر بن محمد بن عبدالعزيز مباشرة
جنوب	مجموع الحد ٩١٢,٤٠	مجموع الحد ٩١٢,٤٠	مطابق	مزرعة عبدالهادي المسيبي	مزرعة عبدالهادي المسيبي
شرق	مجموع الحد ٣٥٨٠,٥٨	مجموع الحد ٣٥٨٢,٩٣	٢,٣٥+	شارع عرض ١٨ م (الجزء المسفلت عرض ١٠ م) ومزرعة بن موزع من مزرعة الأمير بدر بن محمد بن عبدالعزيز مباشرة	شارع عرض ١٨ م (الجزء المسفلت عرض ١٠ م) ومزرعة بن موزع من مزرعة الأمير بدر بن محمد بن عبدالعزيز مباشرة
غرب	مجموع الحد ٣٣٤٧	مجموع الحد ٣٣٤٠,٤٥	٦,٥٥-	طريق الرياض الجنوبي عرض ١٠ م وشارع عرض ١٨ م من الصك	طريق الرياض الجنوبي عرض ١٠ م وشارع عرض ١٨ م من الصك
المساحة	٣٩٤٣٥٨٩,٤ م ^٢	٣٩٤٣٥٨٩,٤ م ^٢	مطابق		

رقم	شماليات	شرقيات	رقم	شماليات	شرقيات

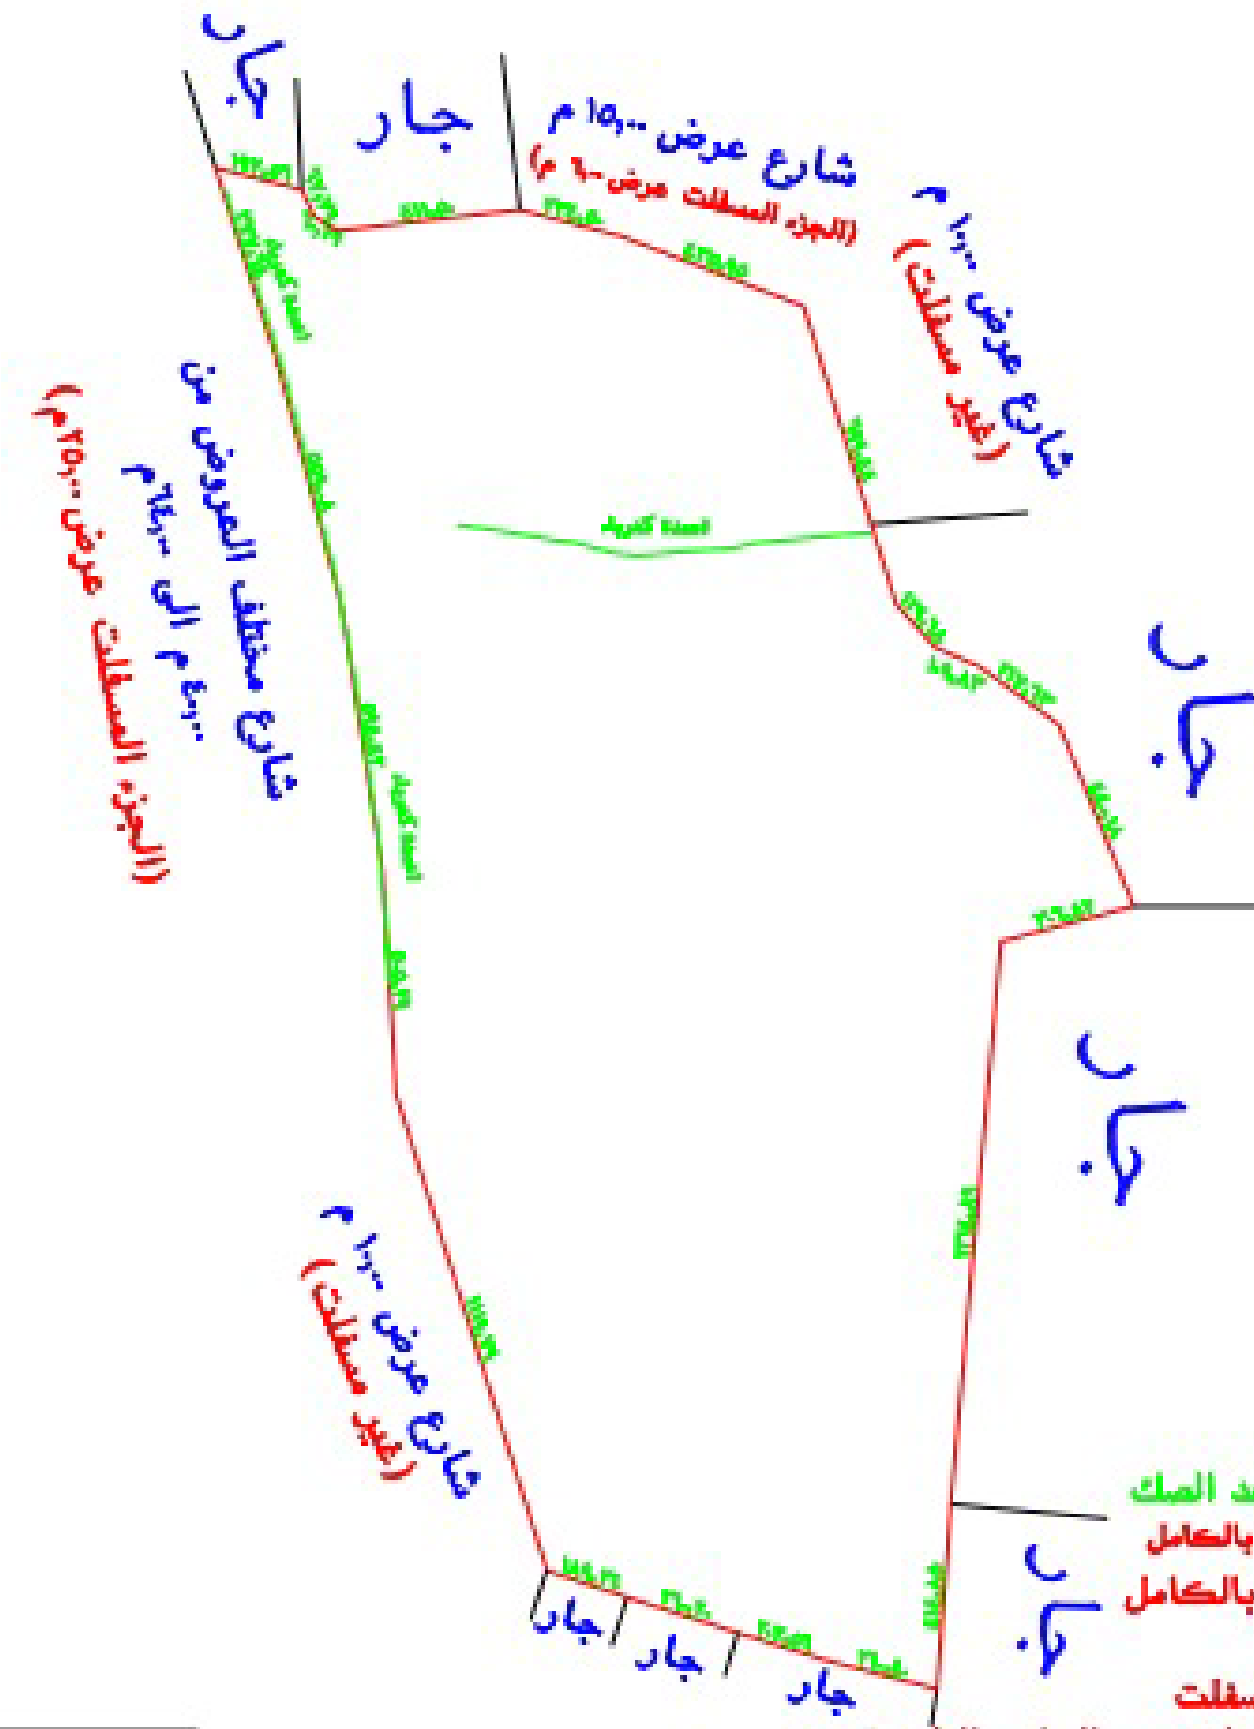

تم الرفع من واقع الطبيعة
 مقياس الرسم ٣٠٠ / ١

يوجد اعمدة كهرباء داخل حد الصك
 الشارع الغربي به جزء غير مسفلت بالكامل
 الشارع الشمالي غير مسفلت بالكامل
 الشارع الشرقي غير مسفلت
 جزء من الشارع الغربي غير مسفلت
 يوجد اختلاف في عروض الشوارع بين الصك والطبيعة
 يوجد اختلاف في الحدود والاطوال بين الصك والطبيعة
 يوجد اختلاف في عرض الشارع الغربي بين الصك ويوماب