
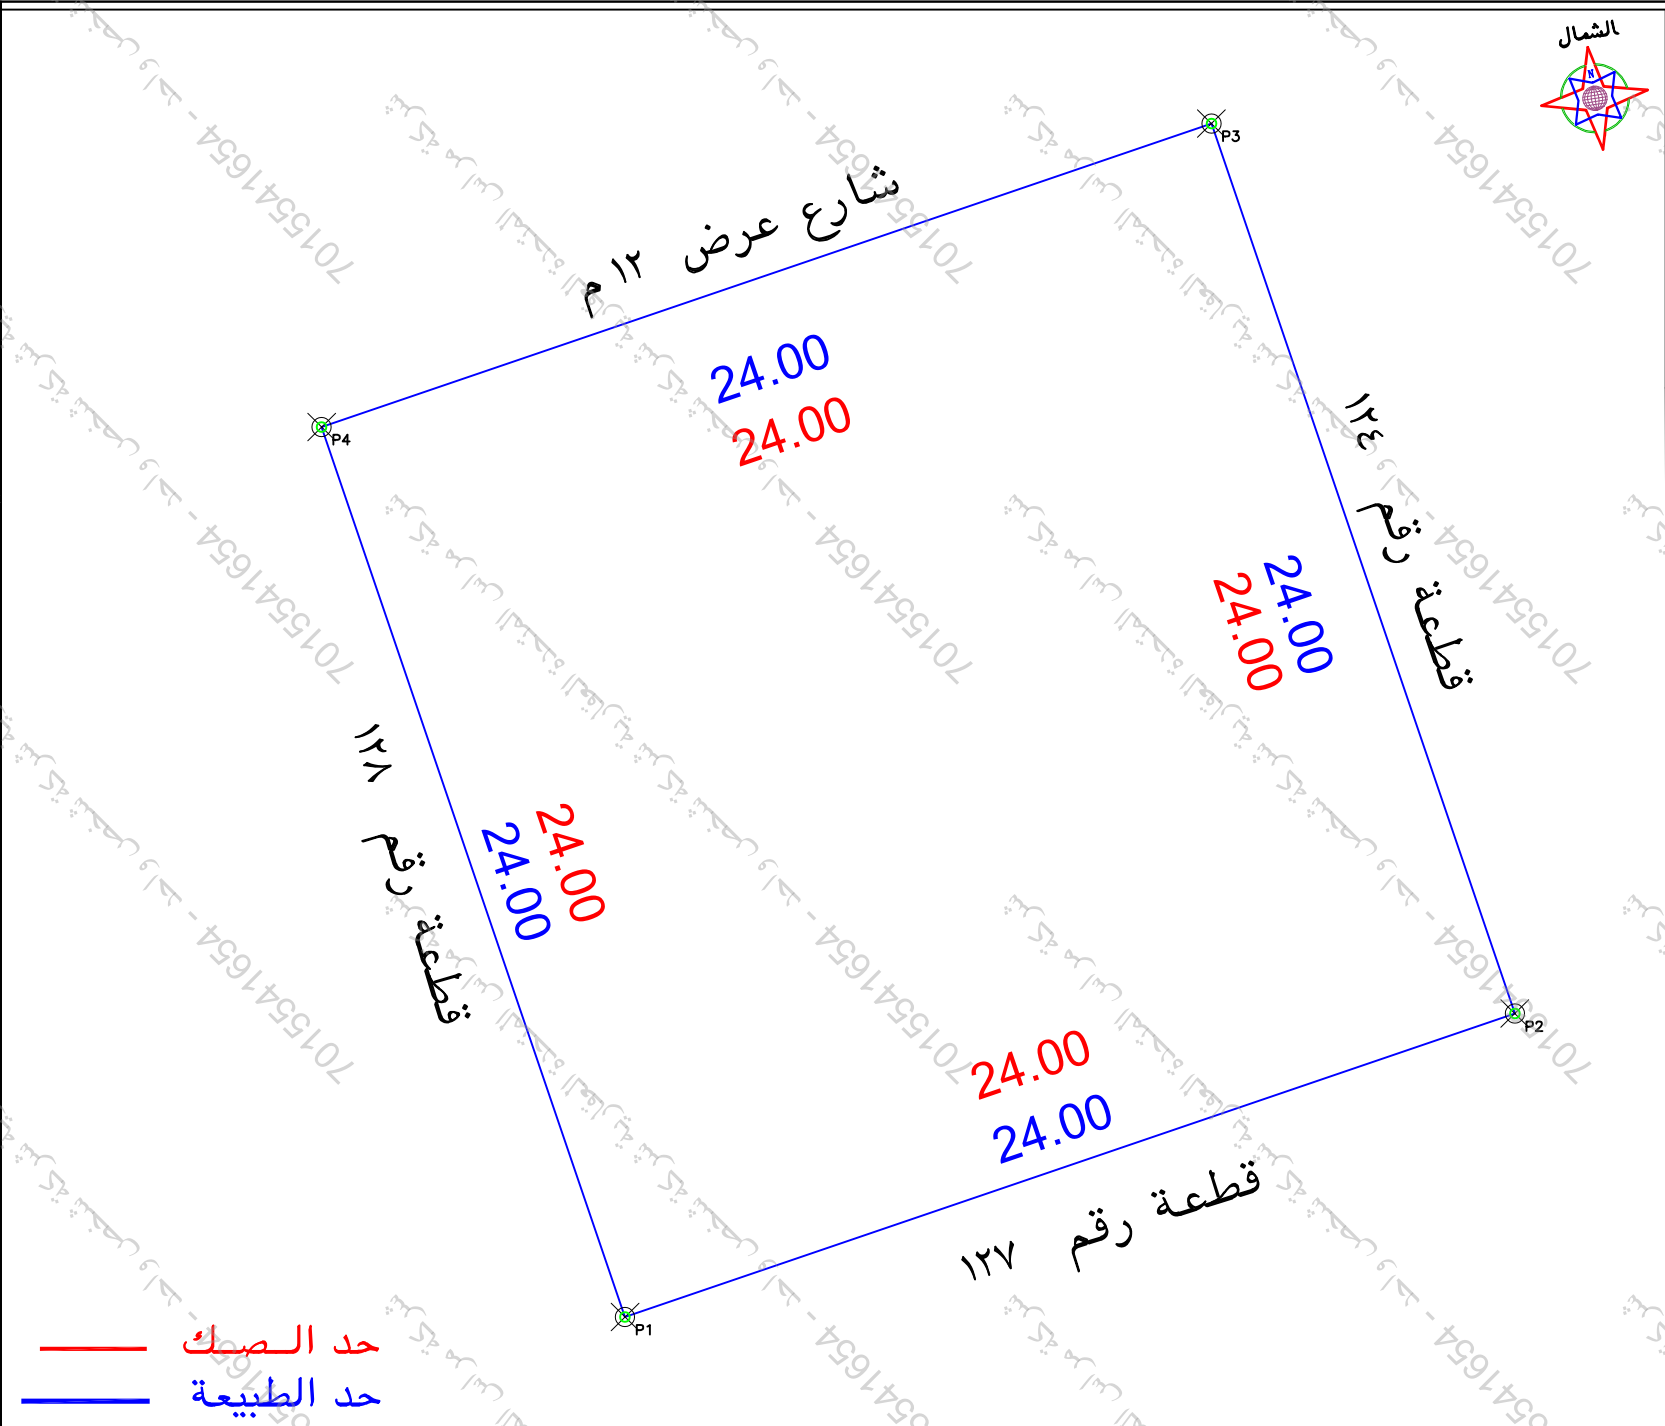


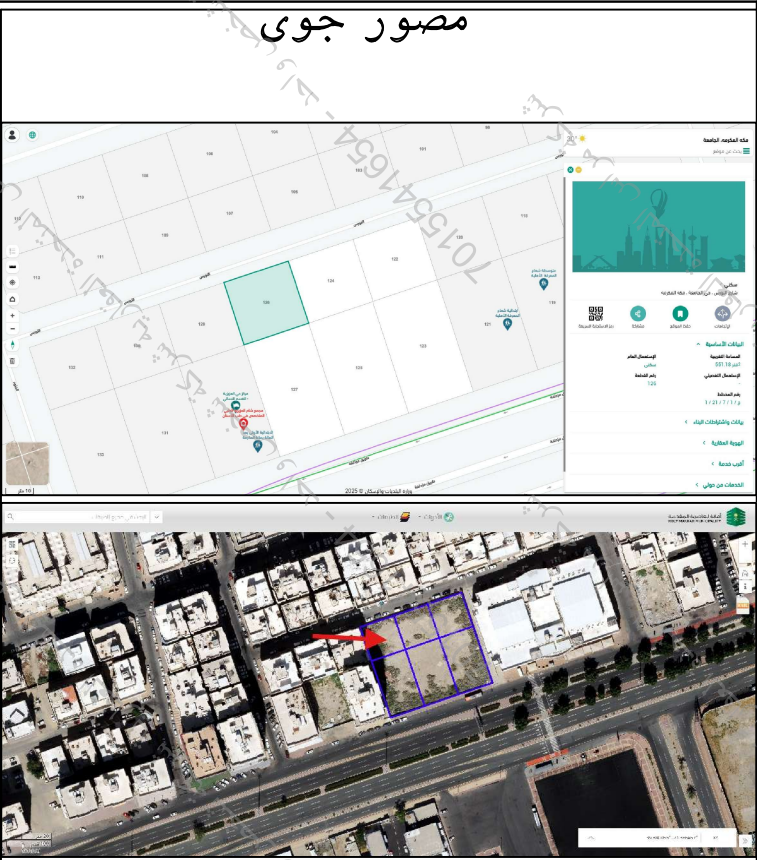

الملاحظات										
٢	بند الملاحظة		الحال	نعم	٣	تفصيلي بند الملاحظة		الحال	نعم	٤
	نعم	لا				نعم	لا			
١		هل الصك مطابق للرفع المساحي (اطوال ومساحة)	✓		٨	-----	هل الموقع ارض فضاء	✓		ارض مسورة
٢		هل تم الوقوف على الموقع من قبل طالب التنفيذ وتوقيع القياس صحة الاستدلال على الموقع	✓		٩	تم الوقوف على الموقع حسب ارشاد المسكثف	هل يوجد غرفة كعربا داخل/خارج الموقع	✓		-----
٣		هل يوجد اختلاف في رقم القطعة/المخطط/البلوك/ اسم الحي/اسم المدينة للصك او الفأادة عن المسكثف	✓		١٠	يوجد اختلاف في اسم الحي بين الصك والمسكثف وكذلك رقم المخطط	هل يوجد صندوق خدمات كعربا/اتصالات/اخرى داخل/او خارج حدود العقار	✓		-----
٤		هل يوجد اختلاف في مساحة/اطوال الصك عن الطبيعه /ذكر مساحة الصك خطأ حسابيا	✓		١١	-----	هل تم تطبيق جميع التعليمات الصادرة من المركز في الرفع المساحي	✓		-----
٥		هل يوجد شوارع مستقلة/شطقات على الاصل في المخطط او المكتشف الجغرافي والطبيعه ولم يتم ذكره في الصك	✓		١٢	-----	هل يوجد اسوار داخلية وخارجية يحيط بالمبنى القائم بالموقع	✓		-----
٦		هل يوجد تقاطع في الاصل او اجزاء مشتركة ظاهريا	✓		١٣	-----	هل يوجد اختلاف في الحدود للصك او الفأادة عن المسكثف	✓		-----
٧		هل تم ذكر المرجح المعتمد عليه في الاستدلال على استخدام العقار	✓			حسب المسكثف	يحمل المكتب المسفولية عن صحة ما ورد في مخطط الرفع المساحي من حدود واطوال ومساحة واحداثيات			

بمسـووجب الطـبـيعة لكامل الموقع		
الحد	وصف الحد	الطـسـوول/م
شمال	شارع عرض ١٢ م	٢٤
جنوب	قطعة رقم ١٢٧	٢٤
شرق	قطعة رقم ١٢٤	٢٤
غرب	قطعة رقم ١٢٨	٢٤
المساحة	٢٥٧٦	

بمساحة		
الحد	وصف الحد	الطول/م
شمال	شارع عرض ١٢ م	٢٤
جنوب	قطعة رقم ١٢٧	٢٤
شرق	قطعة رقم ١٢٤	٢٤
غرب	قطعة رقم ١٢٨	٢٤
المساحة		٢٠٥٧٦

رقم المعاملة		تاريخها / /	
موضوع الكروكي		كروكي ارشادي	
تاريخ اعتماد الكروكي التنظيمي			
اسم	سجل مدني		
اسم	سجل مدني		
بيانات السكوك	٧٢٠١٠٦٠٠٧٩٨٨	تاريخه	٢٦-٠٥-١٤٤٣
مصدره	وزارة عدل		
بيانات الكروكي	المدينة	مكة المكرمة	الحى
رقم المخطط	١ - ٢١ - ٧ ج	رقم القطعه	١٣٦
اللوحة التنظيمية	الشارع		
نظام البناء	النسيه		
نظام البناء	الاستخدام		
سكنى			
المساح / المهندس			
مدير الادارة			
تخطيط المدينة / البلدية / الفرعية			
☐ الرسام			
☐ المساح			
☐ مهندس التخطيط			
☐ مهندس البلدية			
☐ مدير تخطيط المدينة			
☐ مدير الخدمات			
☐ مدير عام التخطيط العمراني			
☐ رئيس البلدية			
اسم المكتب	شركة أصول الهندسة للاستشارات الهندسية		
المهندس	احمد عمر صديق	تاريخ الرقع المساحي	٢١-١٠-١٤٤٧
المساح	٥٣٤٩٧٧٧٥٩		
هاتف			
اسم المسئول	حمين السمراس		
شعار الشركة			
الختم			
احداثيات الموقع حسب نظام احداثيات العالمى UTM-WGS84-ZONE 37			
الحد	شماليات	شرقيات	الحد
١	2365094.1954	591043.3733	٩
٢	2365101.9411	591066.089	١٠
٣	2365124.6568	591058.3433	١١
٤	2365116.9111	591035.6276	١٢
٥			١٣
٦			١٤
٧			١٥
٨			١٦