


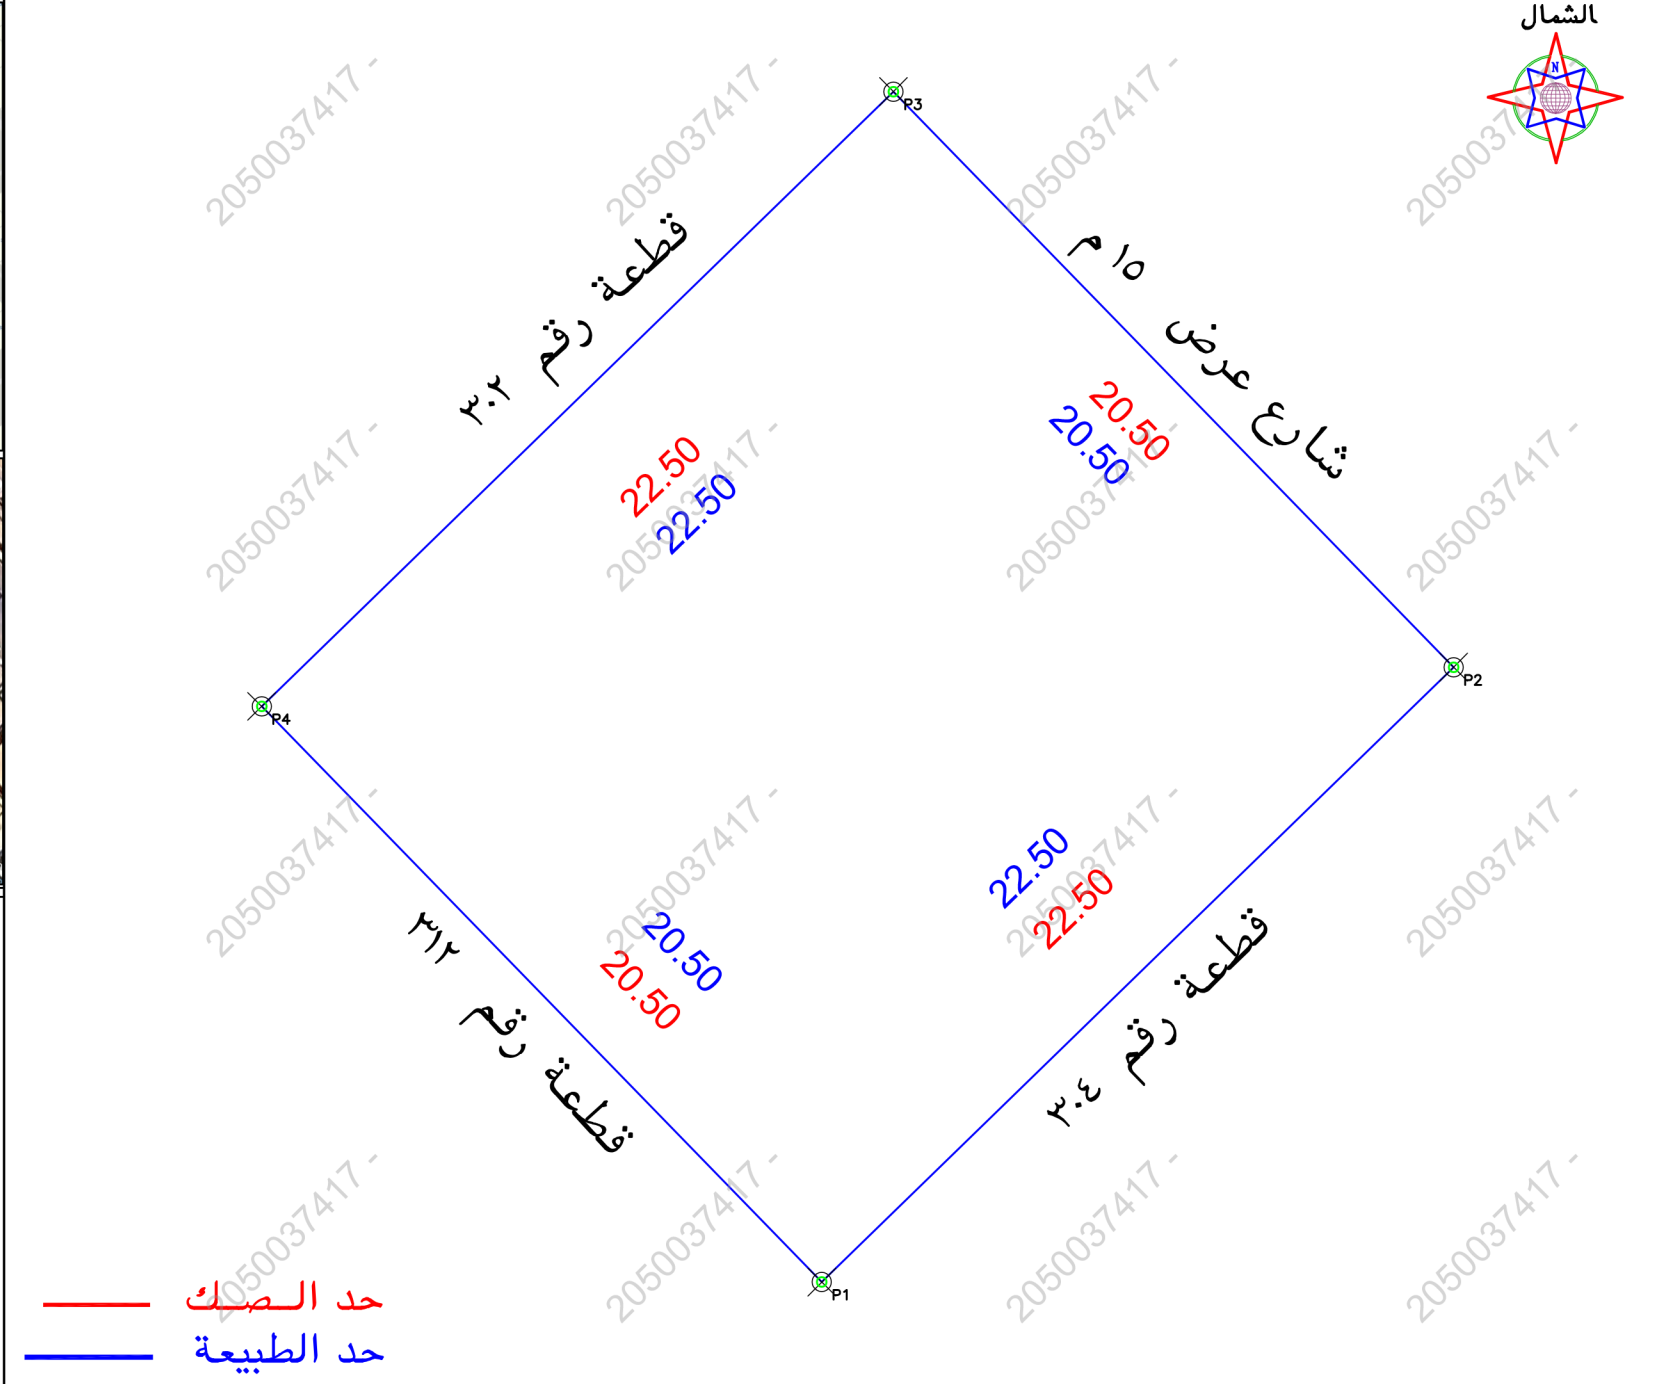

الملاحظات									
١	بند الملاحظة		الحال		٢	تفصيلي بند الملاحظة		بند الملاحظة	
	نعم	الحال	نعم	الحال		نعم	الحال	نعم	الحال
١				✓	٨	-----		✓	هل الصك مطابق للرفع المساحي (اطوال ومساحة)
٢			✓		٩	تم الوقوف على الموقع حسب إرشاد المسكثف	✓		هل تم الوقوف على الموقع من قبل طالب التنفيذ وتوقيع اقبار صحة الاستدلال على الموقع
٣			✓		١٠	يوجد اختلاف في اسم المي بين الصك والمسكثف	✓		هل يوجد اختلاف في رقم القطعة /المسقط/ البلوك / اسم المي / اسم المدينة /الصك او الافادة عن المسكثف
٤			✓		١١	-----	✓		هل يوجد اختلاف في مساحة /اطوال الصك عن الطبيعه / ذكر مساحة الصك خطأ حسابيا .
٥			✓		١٢		✓		هل يوجد شواحي مختلفة/شظفات على اذنه في المسقط او المسكثف/الجدران في او الطبيعة ولم يتم ذكره في الصك
٦			✓		١٣	-----	✓		هل يوجد تداخل في الصك او اجزاء مشتركة ظاهريا
			✓			حسب المسكثف	✓		هل تم ذكر المرجح المعتمد عليه في الاستدلال على استخدام المقار
									يتمثل المكتب المسفولية عن صحة ما ورد في مخطط الزرع المساحي من حدود واطوال ومساحة واحداثيات

بموجب الطبيعة لكامل الموقع		
الحد	وصف الحد	الطول/م
شمال	قطعة رقم ٣٠٢	٢٢,٥
جنوب	قطعة رقم ٣٠٤	٢٢,٥
شرق	شارع عرض ١٥ م	٢٠,٥
غرب	قطعة رقم ٣١٢	٢٠,٥
المساحة	٢م ٤٦١,٢٥	

بموجب الصك لكامل الموقع		
الحد	وصف الحد	الطول/م
شمال	قطعة رقم ٣٠٢	٢٢,٥
جنوب	قطعة رقم ٣٠٤	٢٢,٥
شرق	شارع رقم ٤٠ عرض ١٥ م	٢٠,٥
غرب	قطعة رقم ٣١٢	٢٠,٥
مساحه	٢٤٦١,٢٥	

رقم المعاملة		تاريخها / /	
موضوع الكروكي		كروكي ارشادي	
تاريخ اعتماد الكروكي التنظيمي			
اسم	سجل مدني		
اسم	سجل مدني		
بيانات المالكين			
بيانات السجلات	٣١١٥١٥.١٧٢٧٥	تاريخه	مصدره وزارة عدل
بيانات الكروكي	المدينة	الخروج	الحي
نظام البناء	رقم المخطط	رقم التلمه ٣.٣	
	اللوحة التنظيمية	الشارع	
	نظام البناء	النسبه	
	الاستخدام سكني		
المساحه	المساح / المهندس		
	مدير الادارة		
تخطيط المدينة / البلدية / الفرعية	☐ الرسام ☐ المساح ☐ مهندس التخطيط ☐ مهندس البلدية ☐ مدير تخطيط المدينة ☐ مدير الخدمات ☐ مدير عام التخطيط العمراني ☐ رئيس البلدية		
	اسم المكتب	شركة أصول الهندسة للاستشارات الهندسية	
	المهندس المساح	تاريخ الرفع المساحي ١٤٤٧-٠٨-٢٣	
	هاتف	٠٥٣٤٩٧٧٧٥٩	
	اسم المسؤول	حسين السمراس	
	 شركة أصول الهندسة للاستشارات الهندسية architectural & interior C.R.:4030450235		
	 أصول الهندسة architectural & interior		
شعار الشركة		الختم	
احداثيات الموقع حسب نظام احداثيات العالمي UTM-WGS84-ZONE 37			
نقطة	شماليات	شرقيات	الارتفاع
١	2672505.1058	739095.6462	٩
٢	2672520.7981	739111.7709	١٠
٣	2672535.4894	739097.4735	١١
٤	2672519.7972	739081.3489	١٢
٥			١٣
٦			١٤
٧			١٥
٨			١٦