



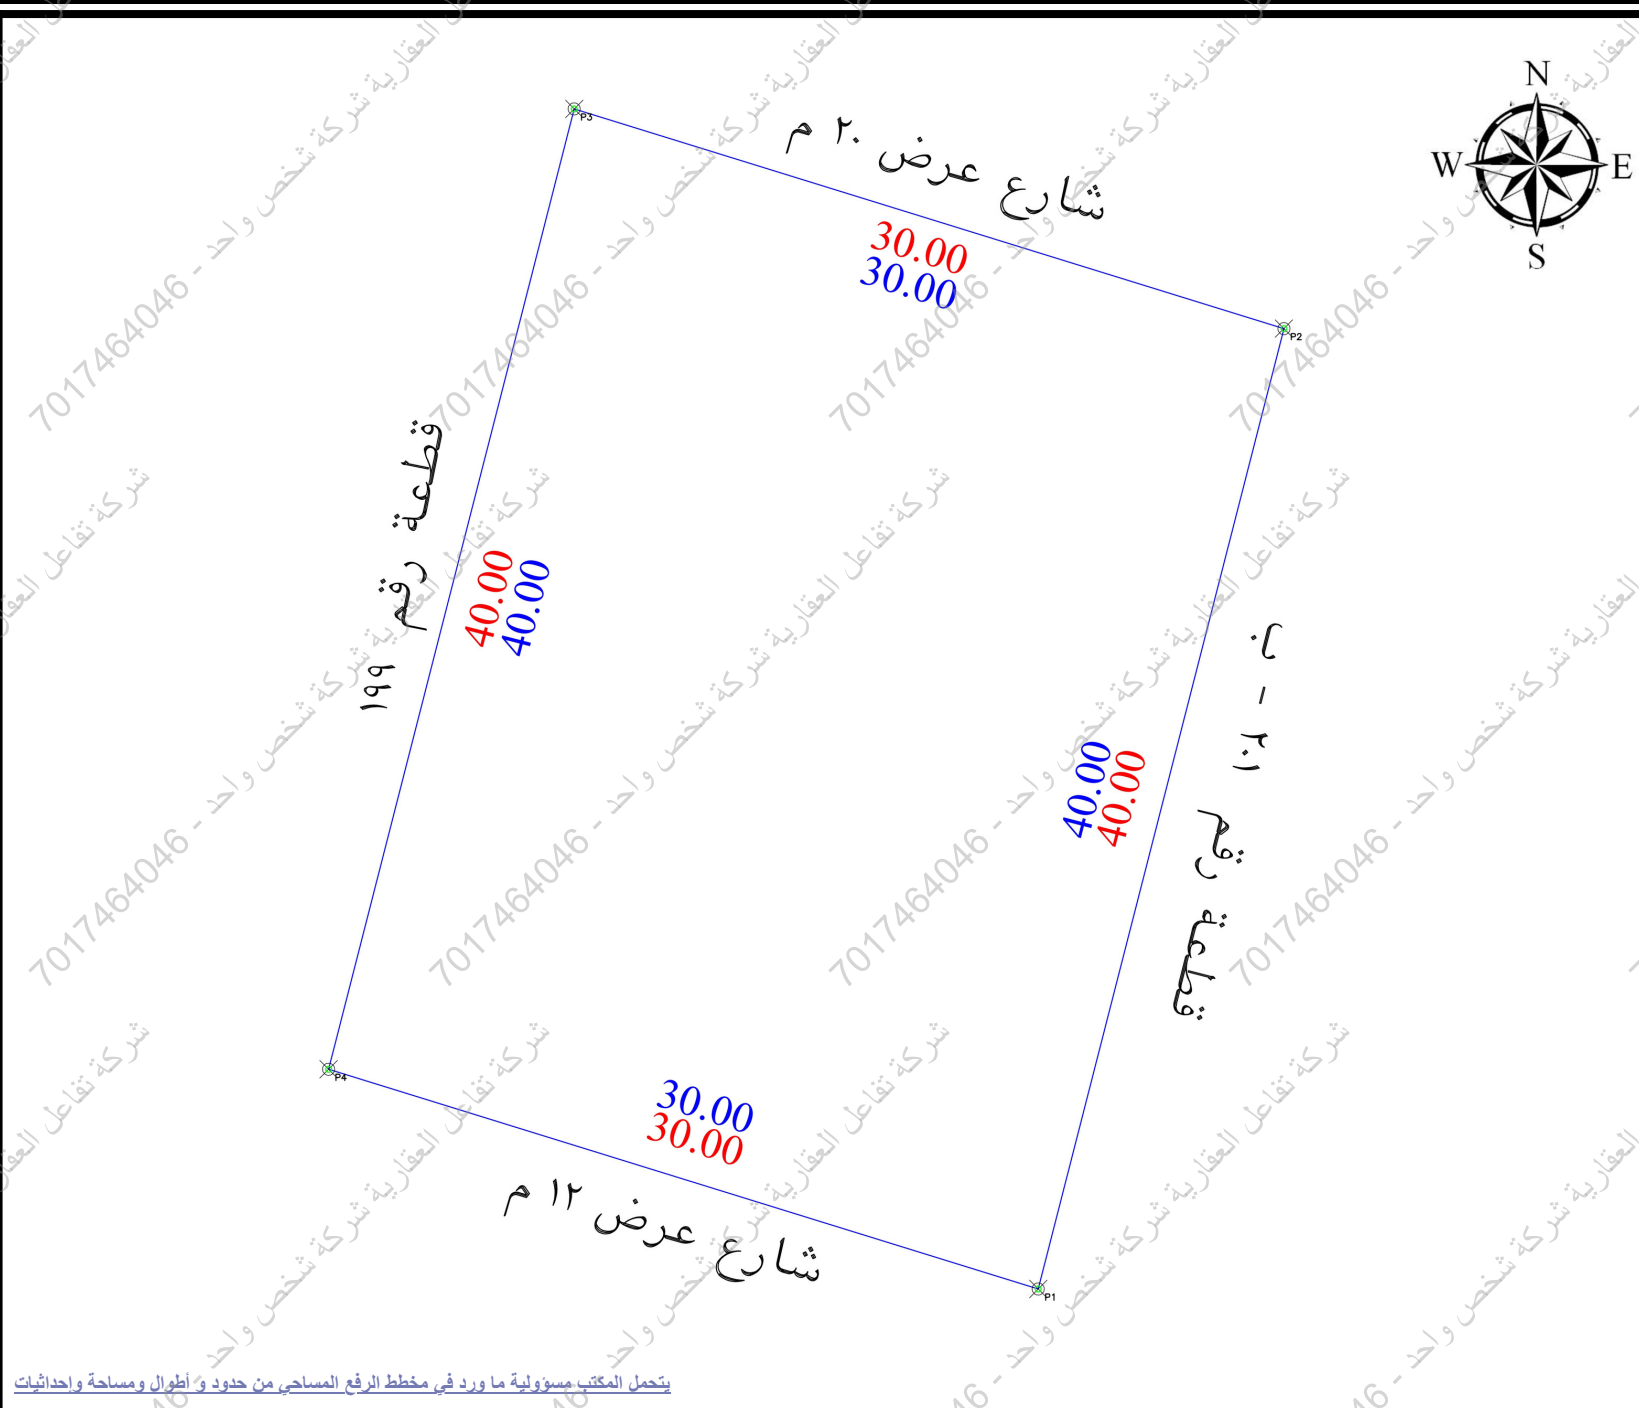

الحالة :		بـ يـ نـ د الـ مـ لـ اـ حـ ظـ ة	م	تـ فـ صـ يـ لـ يـ بـ نـ د الـ مـ لـ اـ حـ ظـ ة	الحالة :		بـ يـ نـ د الـ مـ لـ اـ حـ ظـ ة
نـ عـ م	لـ ا				نـ عـ م	لـ ا	
✓	✓	هل الموقع أرض فضاء ؟	8	-----	✓	✓	هل الصك مطابق للرفع المساحي (الأطوال والمساحة)
✓	✓	هل يوجد غرفة كهرباء داخل / خارج الموقع ؟	9	تم الوقوف على الموقع بناء على المستكشف	✓	✓	هل تم الوقوف على الموقع من قبل طالب التنفيذ وتوقيع إقرار صحة الاستدلال على الموقع ؟
✓	✓	هل يوجد صندوق خدمات كهرباء / اتصالات / أخرى... داخل أو خارج حدود العقار ؟	10	-----	✓	✓	هل يوجد اختلاف في رقم القطعة/المخطط/البوكة/اسم الحي/ اسم المدينة للصك أو الإفادة عن المستكشف ؟
✓	✓	هل تم تطبيق جميع التعليمات الصادرة من المركز في الرفع المساحي ؟	11	حسابيا حسب أطوال الصك ذكرت المساحة خطأ يوجد اختلاف في مساحة الطبيعة عن الصك	✓	✓	هل يوجد اختلاف في مساحة / أطوال الصك عن الطبيعة ؟ ذكر مساحة الصك خطأ حسابيا
✓	✓	هل يوجد أسوار داخلية وخارجية بمحيط المبنى القائم بالموقع ؟	12	-----	✓	✓	هل يوجد شوارع مغتزلة / شطفت على الأصل في المخطط أو المستكشف الجغرافي أو الطبيعة ولم يتم ذكره في الصك ؟
✓	✓	هل يوجد اختلاف في الحدود للحدود للحدود عن الإفادة عن المستكشف ؟	13	-----	✓	✓	هل يوجد تناخل في الأصل أو أجزائه المشتركة ظاهريا ؟
✓	✓	حالة العقار	14	تم ذكر الاستخدام وفقا للمستكشف	✓	✓	هل تم ذكر المرجع المعتمد عليه في الاستدلال على استخدام العقار ؟

الإتجاه	بـ موجب الصك لـ كامل الموقع	الإتجاه	بـ موجب الطبيعة لـ كامل الموقع
شمال:	بطول 30 متر يحدها شارع عرض 20 م	الشمال:	بطول 30 متر يحدها شارع عرض 20 م
شرق:	بطول 40 متر يحدها قطعة رقم 201	الشرق:	بطول 40 متر يحدها قطعة رقم 201-ب
جنوب:	بطول 30 متر يحدها شارع عرض 12 م	الجنوب:	بطول 30 متر يحدها شارع عرض 12 م
غرب:	بطول 40 متر يحدها قطعة رقم 199	الغرب:	بطول 40 متر يحدها قطعة رقم 199
مساحة:	1200 م ² حسابيا 1198.53 م ²	المساحة:	1198.53 م ²

بيانات العامة	رقم المعاملة	تاريخها :
بيانات العامة	موضوع التروكي	كروكي إرشادي
بيانات العامة	تاريخ اعتماد الكروكي التنظيمي	
بيانات العامة	الإسم :	السجل المدني :
بيانات العامة		
بيانات العامة	930805012803 تاريخه	1439-6-18 هـ مصدره
بيانات العامة	البلدية :	الإحساء
بيانات العامة	رقم المخطط :	158-4
بيانات العامة	بلك :	غير مسمى
بيانات العامة	نظام البناء :	النسبة :
بيانات العامة	الإستخدام :	سكني تجاري
المساحة	المساح / المهندس :	
تخطيط المدينة / البلدية الفرعية	مدير الإدارة :	
تخطيط المدينة / البلدية الفرعية	☐ الرسم	
تخطيط المدينة / البلدية الفرعية	☐ المساح	
تخطيط المدينة / البلدية الفرعية	☐ مهندس التخطيط	
تخطيط المدينة / البلدية الفرعية	☐ مهندس البلدية	
تخطيط المدينة / البلدية الفرعية	☐ مدير تخطيط المدينة	
تخطيط المدينة / البلدية الفرعية	☐ مدير الخدمات	
تخطيط المدينة / البلدية الفرعية	☐ مدير عام التخطيط العمراني	
تخطيط المدينة / البلدية الفرعية	☐ رئيس البلدية	
بيانات المكتب الهندسي	إسم المكتب :	شركة أصول الهندسة للاستشارات الهندسية
بيانات المكتب الهندسي	المهندس المساح :	م. أحمد عمر
بيانات المكتب الهندسي	اسم المسؤول :	م. حسين السمراني
بيانات المكتب الهندسي	تاريخ الرفع المساحي:	1447 /11/ 12 هـ
بيانات المكتب الهندسي	هاتف المكتب الهندسي:	0534977759

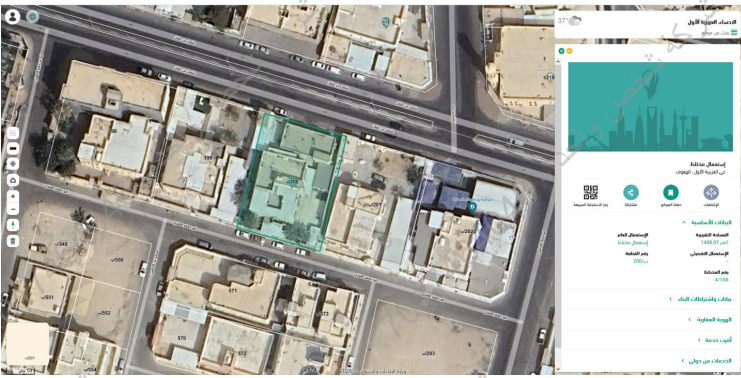

UTM-WGS84-ZONE 39			إحداثيات الموقع حسب نظام الإحداثيات العالمية
POINT	EASTING	NORTHING	
P1	356401.8628	2802653.8024	
P2	356411.7827	2802692.5528	
P3	356383.1221	2802701.4170	
P4	356373.2023	2802662.6666	

Position X	Position Y
356373.2023	2802662.6666
356383.1221	2802701.417
356401.8628	2802653.8024
356411.7827	2802692.5528