

نموذج قرار مساحي

بيانات الصك

رقم الوثيقة	٤٦٠٠١١٧٢٩٩٢
تاريخ الوثيقة	١٤٤٤/١١/٢٩هـ
مصدرة	وزارة العدل
هوية المالك	
أسم المالك	
نسبة الملكية	١٠٠٪

تفاصيل العقار


رقم القطعة	٧٥٥
رقم المخطط	٢٦٧
المساحة	٢٤٠٠,٠٠م
نوع العقار	قطعة الارض السكنية
الحى	الروضة
المدينة	الروضة

شركة فجن الأعمال للاستشارات الهندسية



تاريخ أعداد الكروكى	المهندس المساح	مدير المكتب
٢٠٢٦/٠٤/٢٣ م	عبد المجيد	محمد سلامة آل سعيدان
0539934077	0554400693	info@vision.en.com

حد الصك
حد الطبيعة

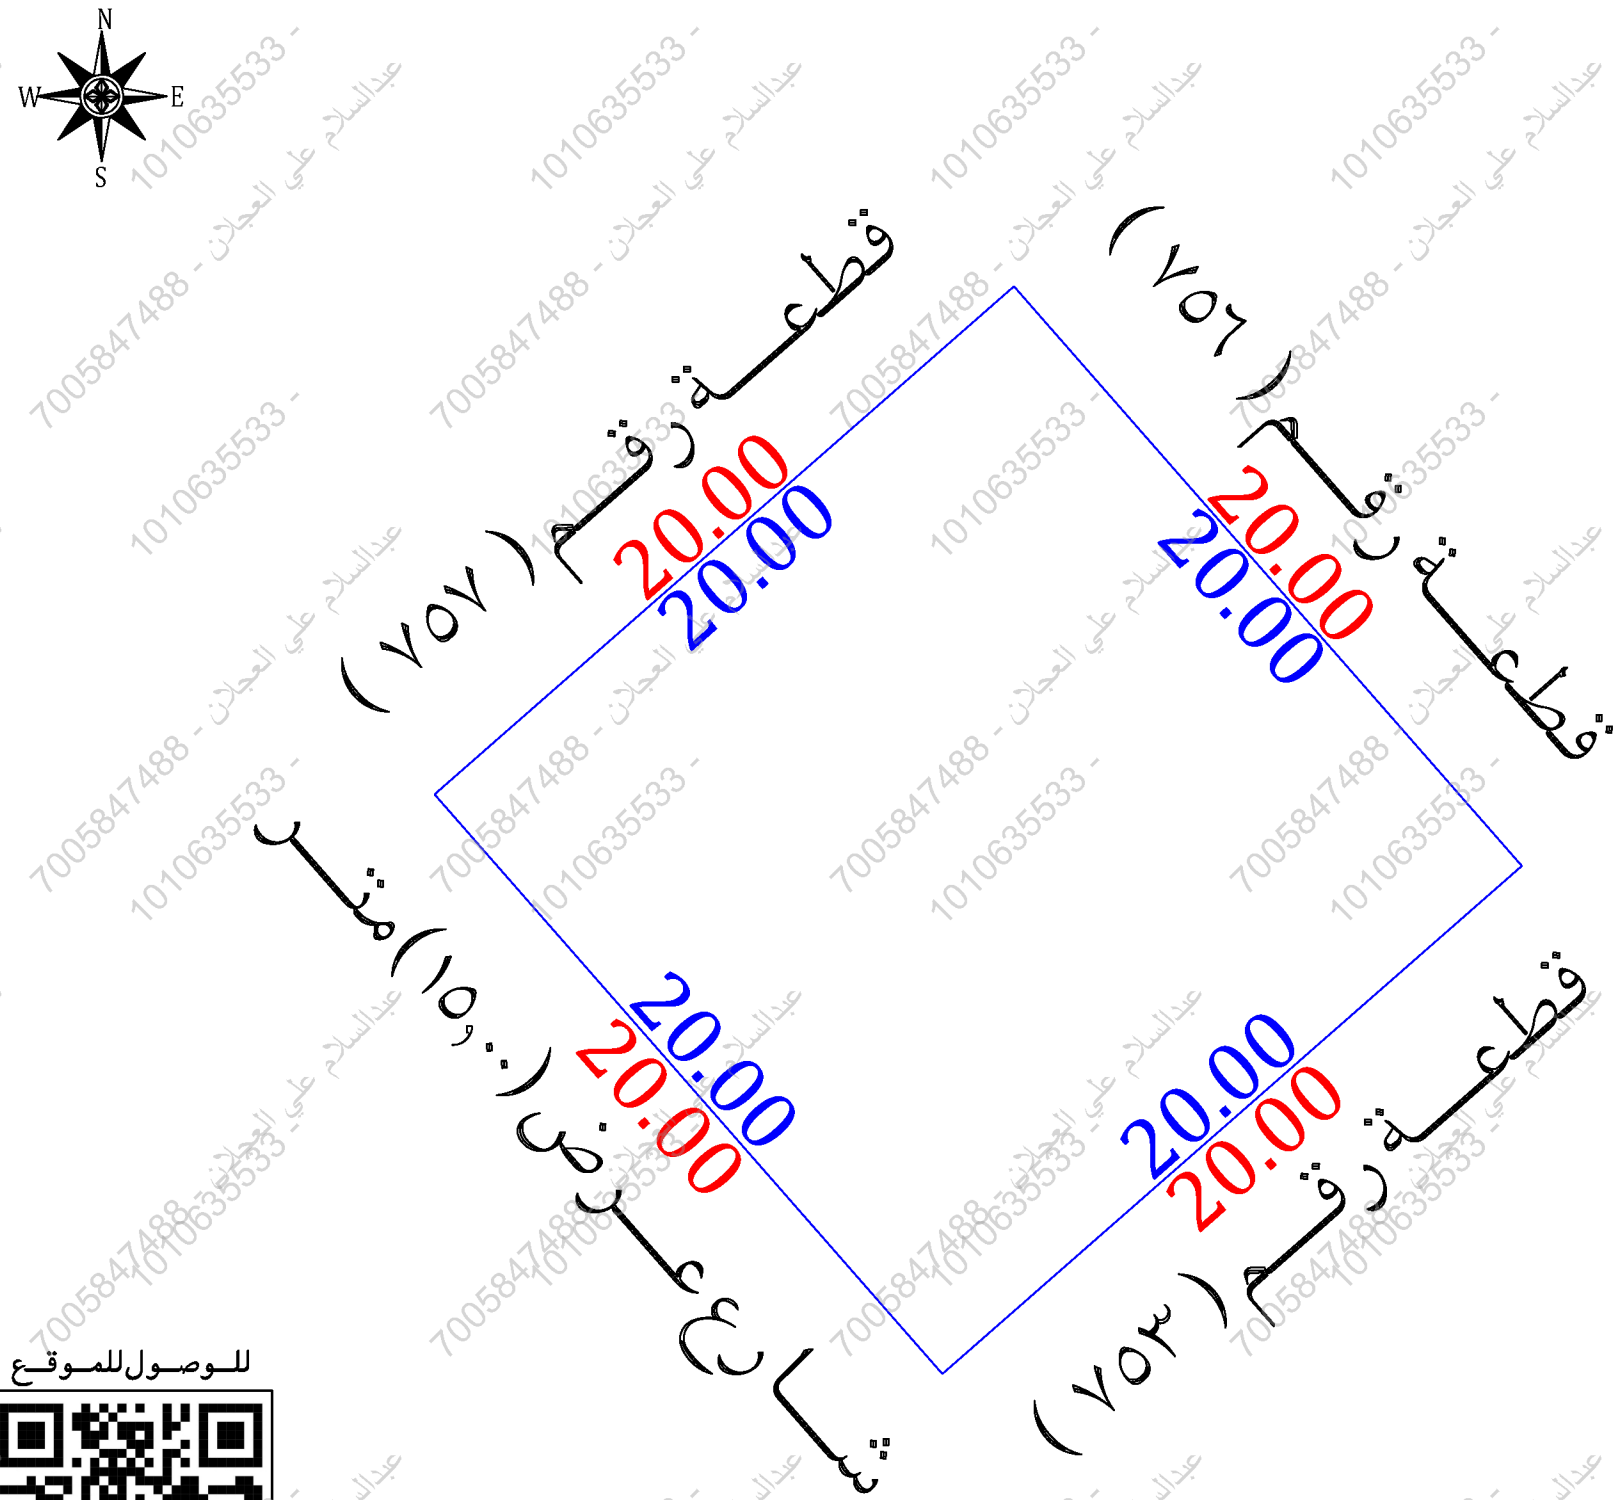

أقرار

- جرى الوقوف على الطبيعة من قبل مساح مكتب فجن للاستشارات الهندسية وأتضح الأتى :
- هل الصك مطابق للرفع المساحى ☐ نعم ☒ لا
 - هل تم ذكر جميع الأختلافات فى الرفع المساحى ☐ نعم ☒ لا
 - هل تم تطبيق جميع التعليمات الصادرة من المركز فى الرفع المساحى ☐ نعم ☒ لا
 - هل تم التوقيع وأرفاق أقرار صحة الموقع ☐ نعم ☒ لا
 - هل يوجد تدخلى فى الأصل ☐ نعم ☒ لا
 - هل يوجد على الأصل مبنى مشترك ☐ نعم ☒ لا
 - هل ذكر المرجع المعتمد على الاستدلال على استخدام العقار ☐ نعم ☒ لا
 - هل تم الاستعلام من وزارة الزراعة حيال الأرض الزراعية ☐ نعم ☒ لا
 - الملاحظات والأختلافات والتدخلات ☐ نعم ☒ لا
- نوع الاستخدام : ☒ سكنى ☐ تجارى ☐ سكنى تجارى ☐ صناعى ☐ زراعى
- الأرض على الطبيعة : ☒ مبنى قائم ☐ أرض فضاء ☐ أرض مسورة ☐ أرض زراعية
- طبيعة الأرض : ☒ منبسطة ☐ جبلية ☐ أخرى
- المخطط على الطبيعة : ☒ منفذ ☐ غير منفذ ☐ عشوائى
- يتحمل المكتب الهندسى المسئولية على ما ورد فى مخطط الرفع المساحى من حدود وأطوال وأحداثيات
- هذا التقرير المساحى لا يعتد به كإثبات لسلامة أجراءات التملك أو تثبيت حدود الصك وموقعة
- تم الربط بأقرب نقطة ثابتة
- الملاحظات
- المدينة : الصك (الروضة) المستكشفات (حائل)
- الحدود :
- الجنوبى : الصك والطبيعة (شارع عرض ١٥,٠٠ م) المستكشفات (شارع عرض ٢٥,٠٠ م)

مستكشف بلدى	مستكشف الامانة	المصور الجوى	صور من الطبيعة

أحداثيات الموقع حسب نظام الاحداثيات العالمى	الشرقيات	الشاليات	الشرقيات	الشاليات
1	766718.226	2964886.856	5	
2	766733.267	2964900.038	6	
3	766746.449	2964884.998	7	
4	766731.408	2964871.815	8	

الاتجاه	بموجب الصك	الاتجاه	بموجب الطبيعة
الشمال	قطعة رقم (٧٥٦) بطول (٢٠,٠٠) متر	الشمال	قطعة رقم (٧٥٦) بطول (٢٠,٠٠) متر
الجنوب	شارع عرض (١٥,٠٠) متر	الجنوب	شارع عرض (١٥,٠٠) متر
الشرق	قطعة رقم (٧٥٣) بطول (٢٠,٠٠) متر	الشرق	قطعة رقم (٧٥٣) بطول (٢٠,٠٠) متر
الغرب	قطعة رقم (٧٥٧) بطول (٢٠,٠٠) متر	الغرب	قطعة رقم (٧٥٧) بطول (٢٠,٠٠) متر
المساحة	(٤٠٠,٠٠ م)	المساحة	(٤٠٠,٠٠ م)