

نمودار قرار مساحی

بيانات الصك	
رقم الوثيقة	٣٦٠٠١٢٠٦٣٠٤
تاريخ الوثيقة	
مصدرة	وزارة العدل
هوية المالك	
أسم المالك	
نسبة الملكية	١٠٠٪
تفاصيل العقار	
رقم القطعة	٢٤٨
رقم المخطط	١
المساحة	٢٥٠٧,٩٩
نوع العقار	قطعة الارض
الحى	الفىصلية
المدينة	المجاردة


شركة فجن الأعمال
للإستشارات الهندسية

شعار الشركة	 VISION Engineering Consulting
ختم الشركة	 ختم الشركة

تاريخ أعداد الكروكي	المهندس المساح	مدير المكتب
٠٩/٠٤/٢٠٢٦ م	عبد المجيد	محمد سلامة آل سعيدان
0539934077	0554400693	info@vision.en.com

بموجب الصك	الاتجاه
شارع عرض (١٥,٠٠) متر	الشمال
قطعة رقم (٢٥٠)	الجنوب
قطعة رقم (٢٤٧)	الشرق
شارع عرض (١٥,٠٠) متر	الغرب
(٥٠٧,٩٩) م ^٢	المساحة

حدالصك
حدالطبيعة

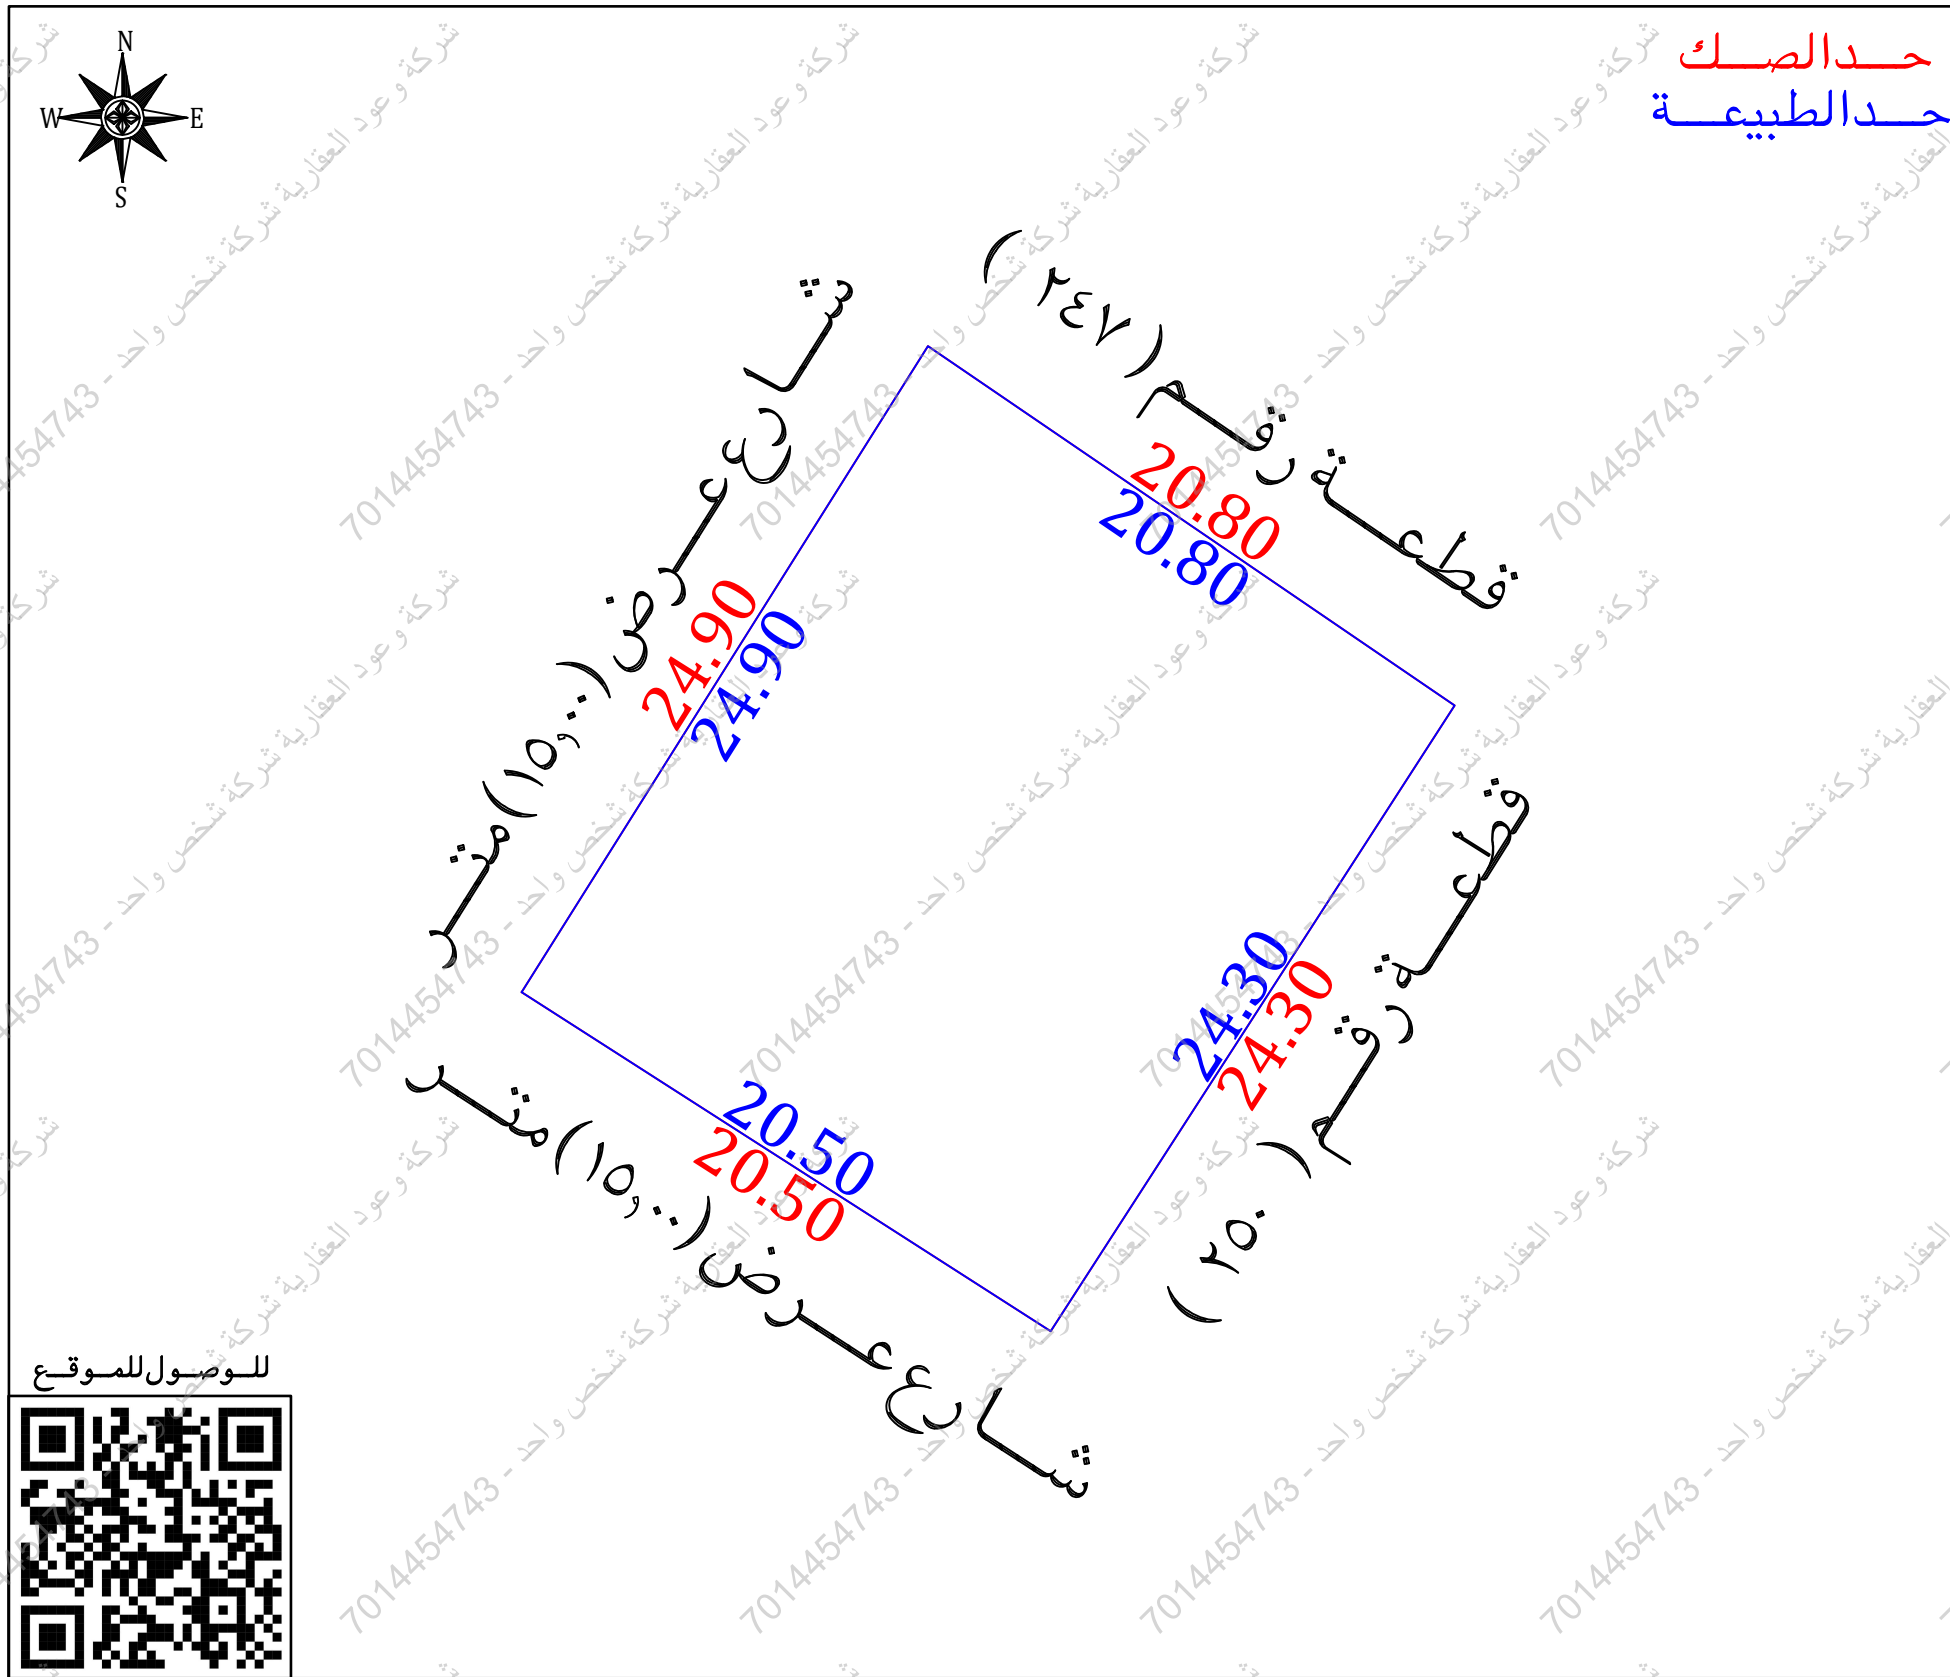

أقرار

جرت الوقوف على الطبيعة من قبل مساح مكتب فجن للاستشارات الهندسية وأتضح الأتي :


نعم ☐ لا ☒

هذا الصك مطابقة للرقع المساحي

- ☐ لا ☒ نعم
- ☐ لا ☒ نعم
- ☐ لا ☒ نعم
- ☒ لا ☐ نعم
- ☒ لا ☐ نعم
- ☐ لا ☐ نعم
- ☐ لا ☐ نعم
- ☐ لا ☒ نعم
- ☐ زراعى ☐ صناعى ☐ سكنى تجارى ☐ نوع الصك : سكنى ☐ تجارى ☐ سكنتى تجارى ☐ صناعى ☐ زراعى
- ☐ أرض على الطبيعة : مبنى قائم ☒ أرض فضاء ☐ أرض مسورة ☐ أرض زراعية
- ☐ طبيعية الأرض : منبسطة ☐ جبلية ☒ أخرى
- ☐ المخطط على الطبيعة : منفذ ☒ غير منفذ ☐ عشوائى
- يتحمل المكتب الهندسى المسئولية على ما ورد فى مخطط الرفع المساحي
- من حدود وأطوال وأحاديثات
- هذا التقرير المساحي لا يعتد به كأشياء لسلامة أجراءات التملك أو تثبيت حدود الصك وموقعة
- تم الربط بأقرب نقطة ثابتة

← الملاحظات

- رقم المخطط: الصك (١) المستكشفات (١٩/٤٠٢/ج/٢)
- يوجد اختلاف في الحدود بين الصك والمستكشفات، الشارع في الحد الشمالي على منضه بلدى عرضه ١٠٠م
- عمود ضغط عالى : داخل الملكية ☐ خارج الملكية ☒ الجهة الشمالية والغربية

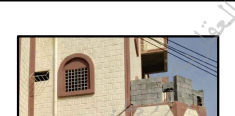مستكشف بلدى	مستكشف الامانة	المصور الجوى	صور من الطبيعة
			  

أحداثيات الموقع حسب نظام الاحداثيات العالمى					
الخطوط العرضية	الخطوط الطولية	الارتفاع	الخطوط العرضية	الخطوط الطولية	الارتفاع
1	808453.919	2114388.725	5		
2	808467.177	2114409.807	6		
3	808484.360	2114398.081	7		
4	808471.182	2114377.662	8		