

نموذج كروكي مساحي

المنطقة	مكة المكرمة
المالك	
الموضوع	كروكي مساحي
الموقع	رنية - الجدر الشرقي
استخدام الموقع	سكني
رقم القطعة	٢/٩٤٩
رقم المخطط	ق/ر ١٣
رقم الصك	٢٨٢١٢٢٠٠٢١٣١
تاريخ الصك	

D . R . T

D . R . T ENGINEERING CONSULTANTS
تصميم معماري تصميم داخلي اشراف ادارة مشروعات - مخططات سلامة
تخطيط - رفع مساحي - دراسة الاحمال الكهربائية
مكة المكرمة - الشارقة - مركز السلام الاداري الدور الأول - مكتب رقم ١١
EMAIL - dar.aletkar.business@gmail.com TEL - 0570426636

أبعاد الأرض

الاتجاه	بموجب الصك	بموجب الطبيعة	ملاحظات	ملاحظات	الحدود بموجب الصك	الحدود بموجب الطبيعة
شمال	٢٠	٢٠,٠٠٠	مطابق		قطعة رقم ٩٤٩/١	قطعة رقم ٩٤٩/١
جنوب	٢٠	٢٠,٠٠٠	مطابق		يحدده أرض فضاء	أرض فضاء
شرق	١٥	١٥,٠٠٠	مطابق		ممر مشاة عرض ١٣ م	ممر مشاة عرض ١٣ م
غرب	١٥	١٥,٠٠٠	مطابق		شارع عرض ٢٨ م	شارع عرض ٢٨ م
المساحة	٣٠٠ م	٣٠٠,٠٠٠ م	مطابق			

رقم القطعة	شماليات	شرقيات	رقم القطعة	شماليات	شرقيات
1	2348368.4851	276741.8501	6		
2	2348372.1215	276761.5167	7		
3	2348357.3715	276764.2440	8		
4	2348353.7351	276744.5774	9		
5					

إقرار
جري الوقوف على الطبيعة من قبل مساح مكتب
دي آر تي للاستشارات الهندسية و أنتضح الآتي


- ١- هل الصك مطابق للرفع المساحي ☒ نعم ☐ لا
- ٢- هل تم ذكر جميع الاختلافات في الرفع المساحي ☒ نعم ☐ لا
- ٣- هل تم تطبيق جميع التعليمات الصادرة من المركز في الرفع المساحي ☒ نعم ☐ لا
- ٤- هل تم التوقيع و ارفاق اقرار صحة الموقع ☒ نعم ☐ لا
- ٥- هل يوجد تداخل في الأصل أو أجزاء مشتركة ☒ نعم ☐ لا
- ٦- هل يوجد شوارع مختزلة على الأصل في المخطط أو المستكشف الجغرافي أو الطبيعة ولم يتم ذكره في الصك ☒ نعم ☐ لا
- ٧- هل تم ذكر المرجع المعتمد عليه في الاستدلال على استخدام العقار ☒ نعم (الرخص الانشائية) ☐ لا
- ٨- هل تم الاستعلام من وزارة الزراعة حيال الأراضي الزراعي ☒ نعم ☐ لا
- ٩- الملاحظات والاختلافات والتداخلات: ☒ يوجد ☐ لا يوجد (مع التوضيح)
- ١٠- طبيعة الأرض ☐ جبلية ☐ منبسطة ☒ مبني قائم
- ١١- مشتتات الموقع كالتالي: ☒ مبني سكني
- ١٢- هل يوجد منفعة مشتركة ☐ نعم ☒ لا
- ١٣- تم الرفع بنظام VRS واستخدام نظام الاحداثيات WGS-84-UTM38N
- ١٤- تم الرفع المساحي بإشراف المندوب حسب طلب الجهة المخولة
- ١٥- هذا التقرير المساحي لا يعتد به في اثبات سلامة اجراءات التملك
- ١٦- يتحمل المكتب المسؤولية عن صحة ماورد في مخطط الرفع المساحي حدود واطوال ومساحة واحداثيات

الختم	تاريخ الاعتماد ١٤٤٧/٠٩/٢٥ هـ
-------	------------------------------

صور من الطبيعة توضح الموقع



صورة جوية مقياس الرسم ٢٥٠/١

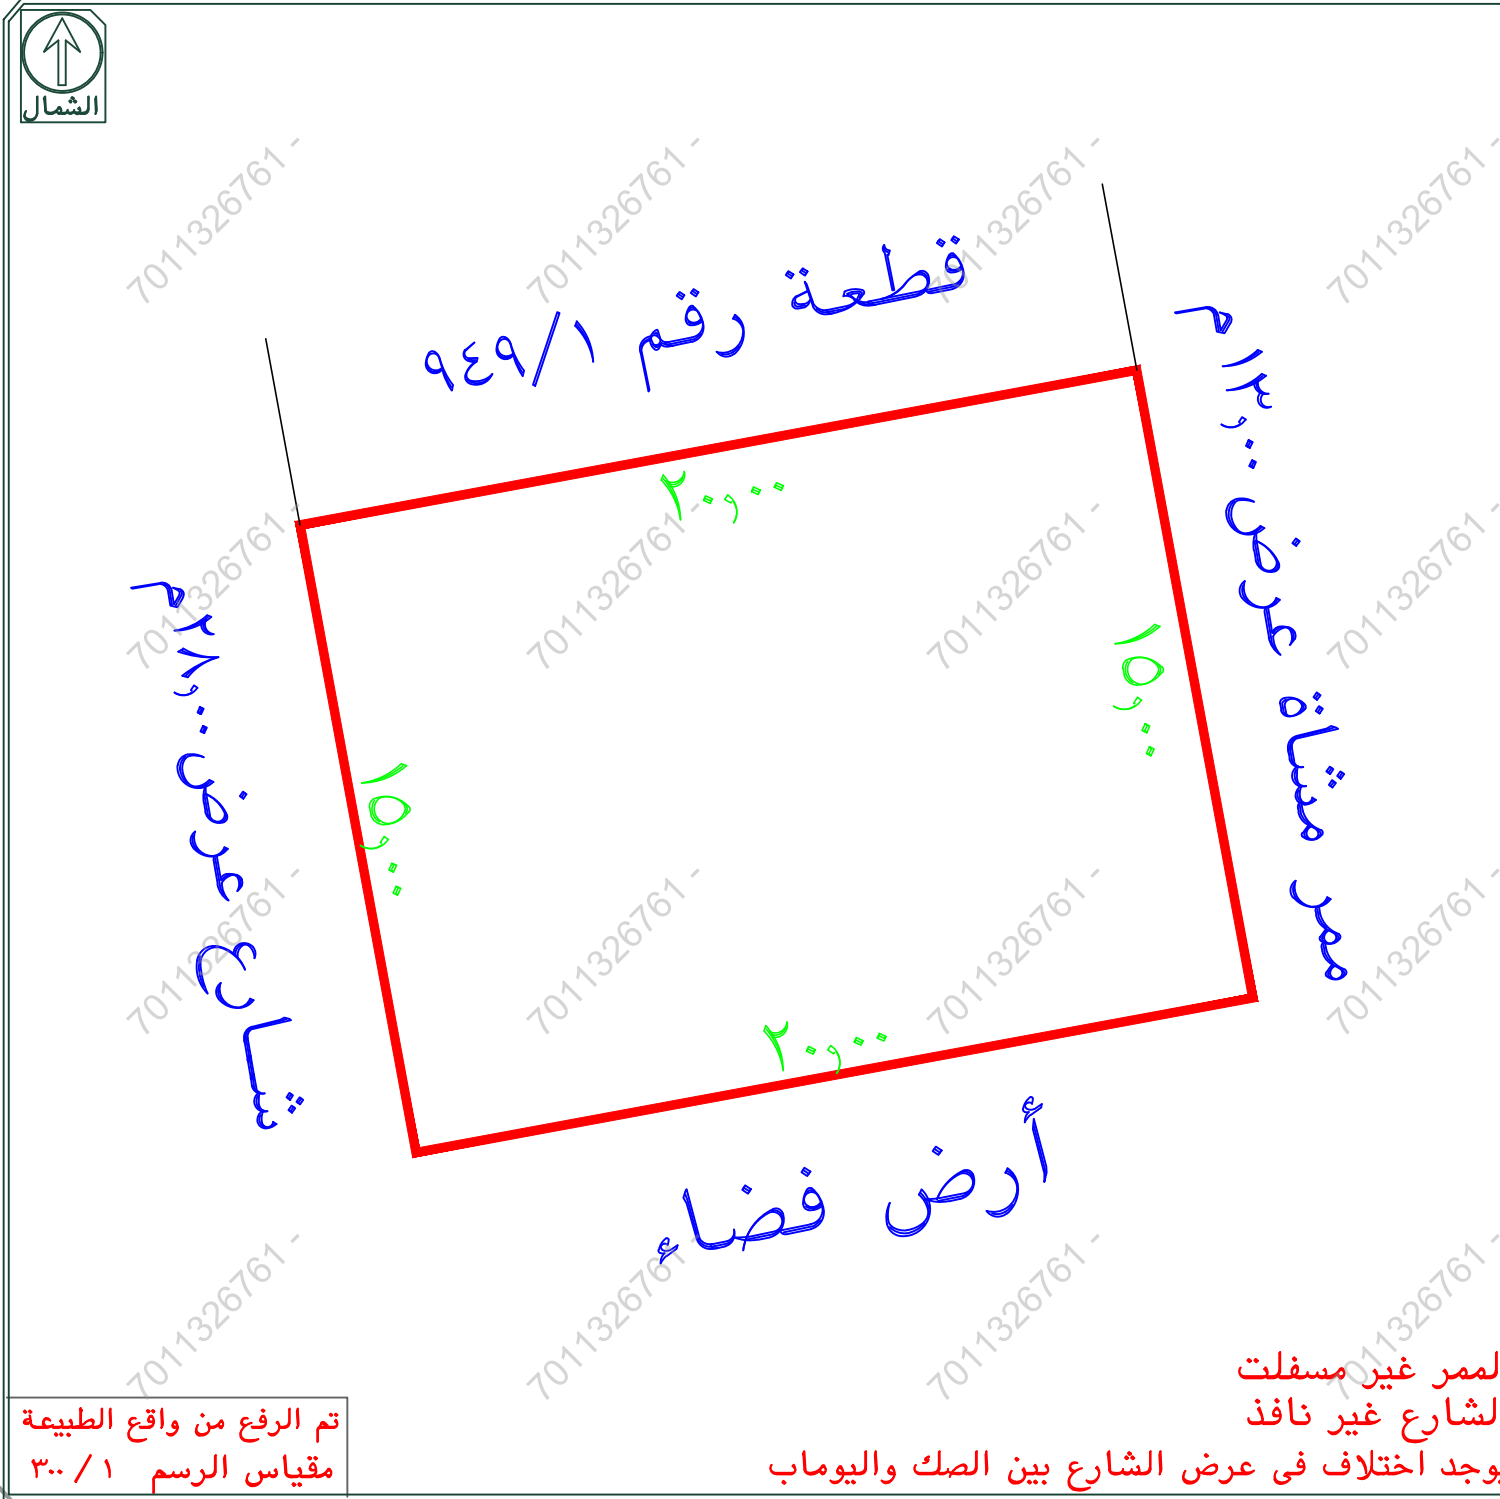

تم الرفع من واقع الطبيعة
مقياس الرسم ٣٠٠/١

الممر غير مسفلت
الشارع غير نافذ
يوجد اختلاف في عرض الشارع بين الصك واليوماب