

نموذج قرار مساحی

رقم الوثيقة	٩٦.٦٧...٤٩٥٧
تاريخ الوثيقة	٢٠ / ٩ / ١٤٤٦ هـ
مصدرة	وزارة العدل
هوية المالك	
أسم المالك	
نسبة الملكية	١٠٠ %

رقم القطعة	٣٨٢
رقم المخطط	١٥/٢٣/ب
المساحة	٢٢٩,٧٢ م
نوع العقار	قطعة الأرض
الحص	المعابدة
المدينة	مكة المكرمة

شركة فجن للأعمال
للإستشارات الهندسية

شعار الشركة 	شعار الشركة 
--	--

تاريخ أعداد الكروكي	المهندس المساح	مدير المكتب
٢٠٢٦/٠٣/٠٢ م	هيثم محمد	محمد سلامة آل سعيدان
0539934077	0554400693	info@vision.en.com

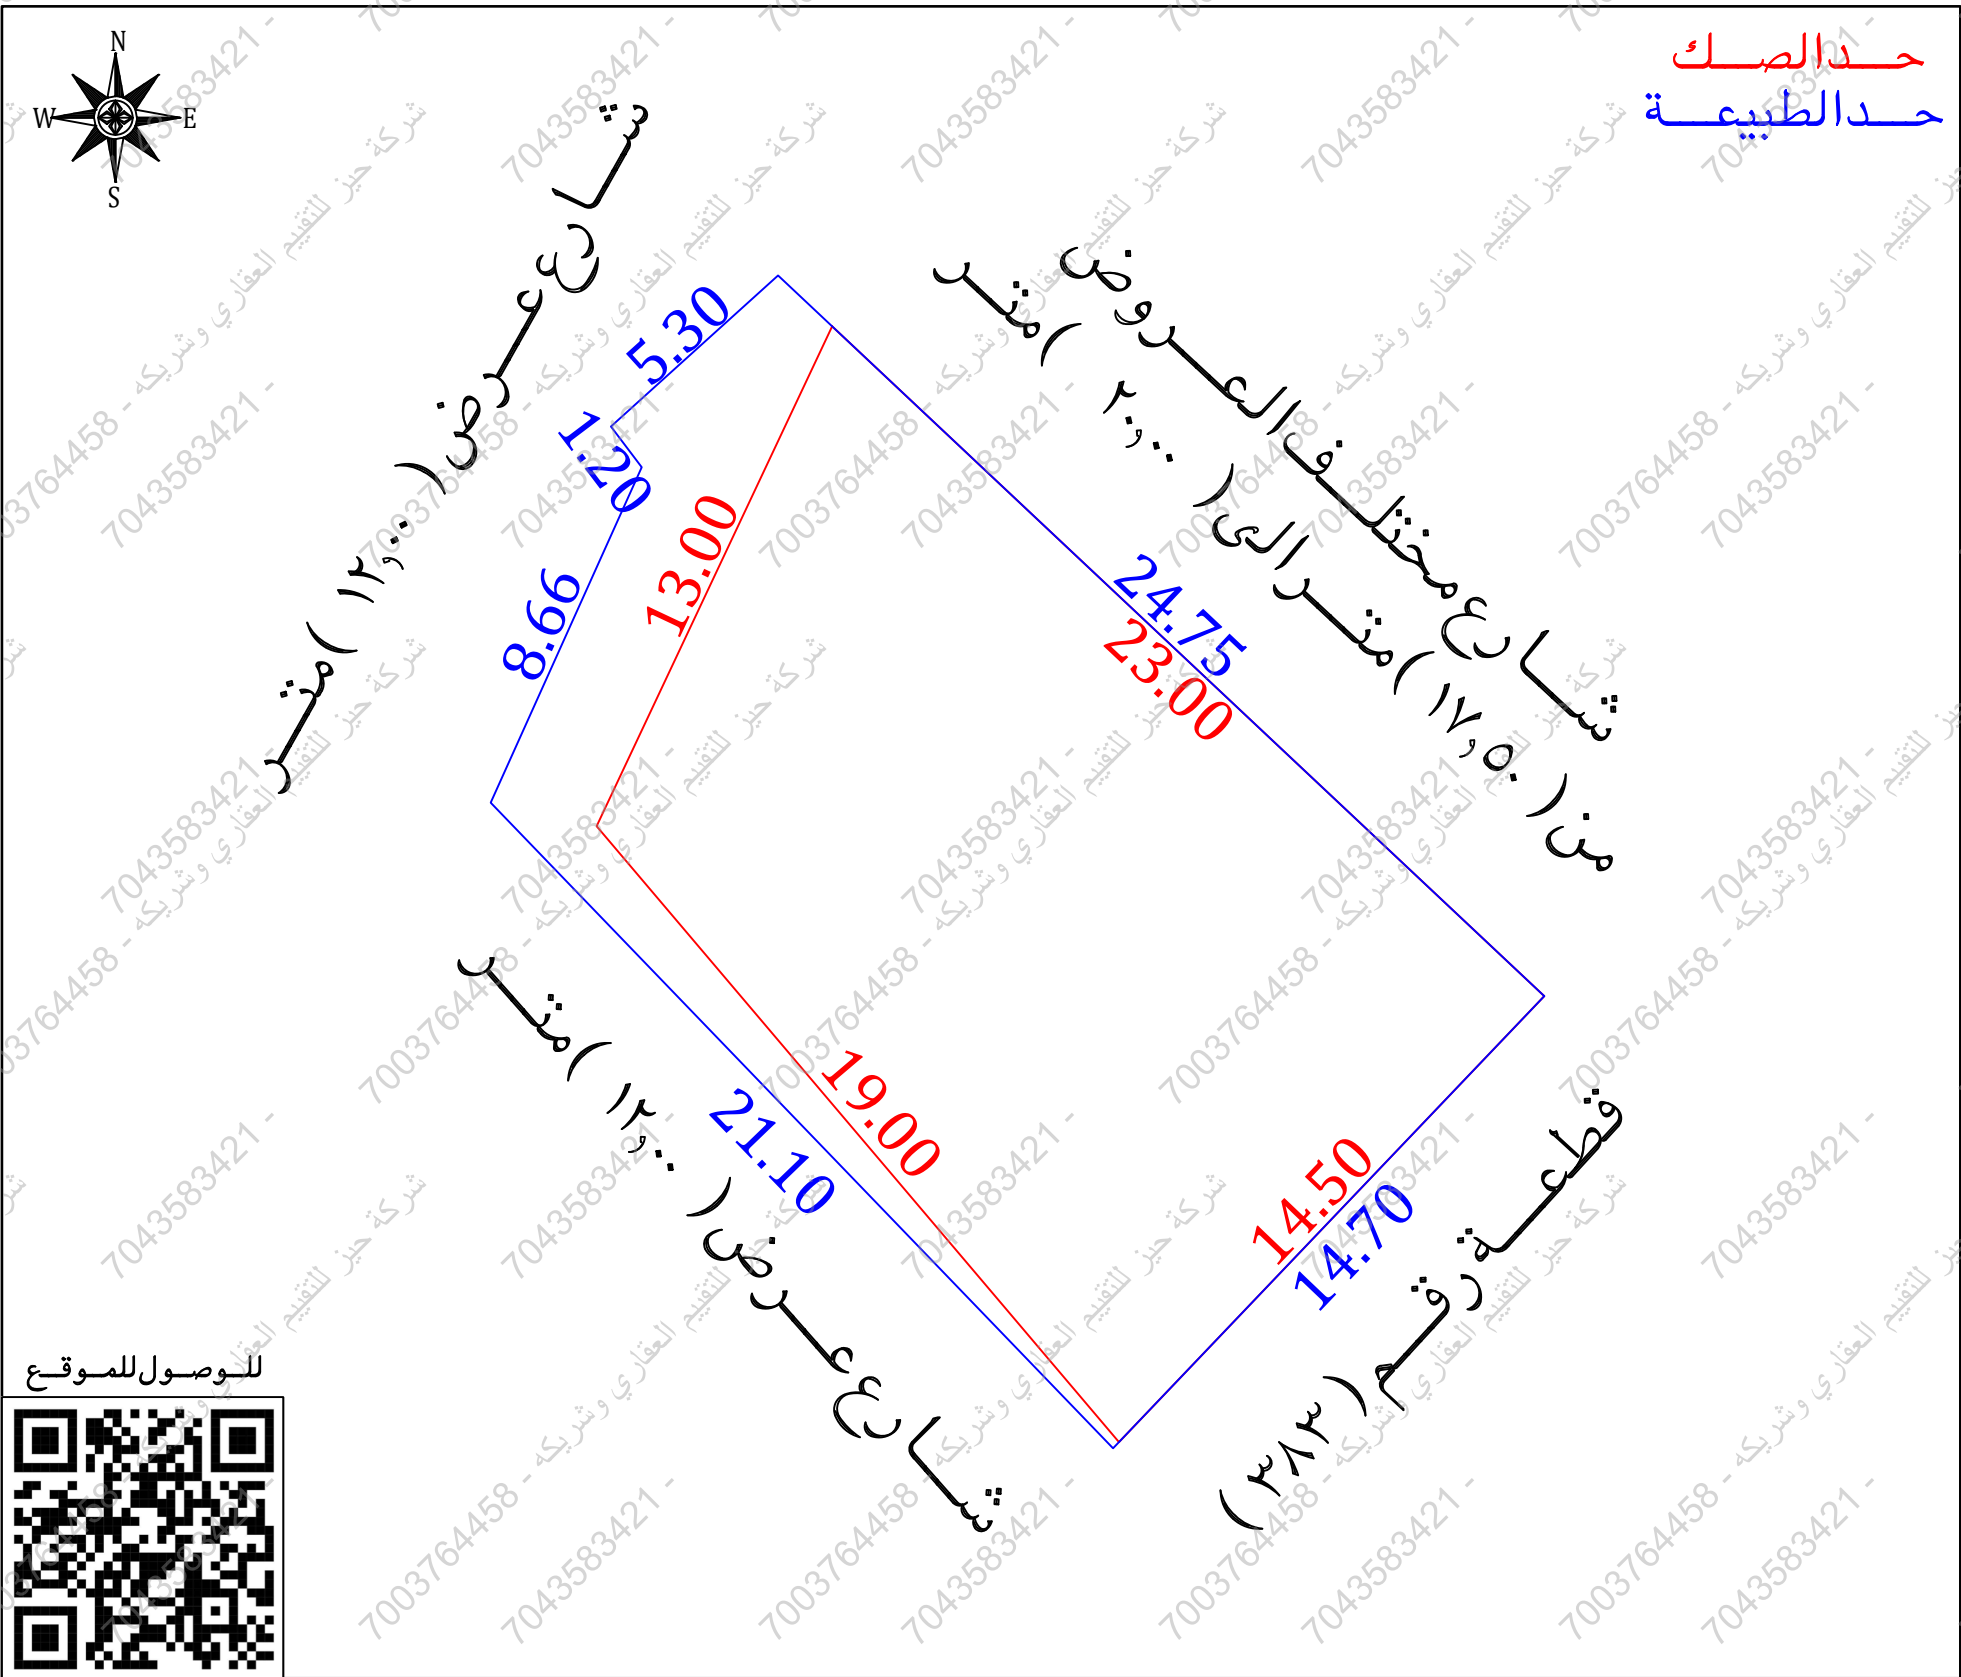
الاتجاه	بموجب الصك	الاتجاه	بموجب الطبيعة
الشمال	شارع عرض (١٢,٠٠٠) متر بطول (١٣,٠٠٠) متر	الشمال	شارع عرض (١٢,٠٠) متر بطول (٨,٦٦ + ١,٢٠ + ٥,٣٠) متر
الجنوب	قطعة رقم (٢٨٣) بطول (١٤,٥٠) متر	الجنوب	قطعة رقم (٣٨٣) بطول (١٤,٧٠) متر
الشرق	شارع عرض (٢٠,٠٠) متر بطول (٢٣,٠٠) متر	الشرق	شارع مختلف العروض من (١٧,٥٠) متر الى (٢٠,٠٠) متر بطول (٢٤,٧٥) متر
الغرب	شارع عرض (١٢,٠٠) متر بطول (١٩,٠٠) متر	الغرب	شارع عرض (١٢,٠٠) متر بطول (٢١,١٠) متر
المساحة	(٢٩٠,٧٢) م ^٢	المساحة	(٣٣١,٨٤) م ^٢

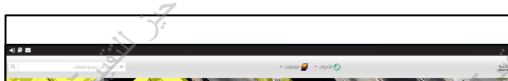
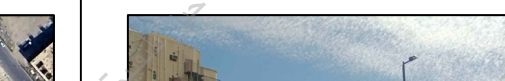
أقرار

أجرى الوقوف على الطبيعة من قبل مساح مكتب فجن للاستشارات الهندسية وأوضح الاشئ :

نعم ☐ لا ☒

- ☐ لا ☒ نعم هل تم ذكر جميع الاختلافات في الرفع المساحي
☐ لا ☒ نعم هل تم تطبيق جميع التعليمات الصادرة من المركز في الرفع المساحي
☒ لا ☐ نعم هل تم التوقيع وأرفاق أقرار صحة الموقع
☒ لا ☐ نعم هل يوجد تدخل في الأصل
☒ لا ☐ نعم هل يوجد على الأصل مبنى مشترك
☐ لا ☒ نعم هل ذكر المرجع المعتمد على الاستدلال على استخدام العقار
☐ لا ☐ نعم هل تم الاستعلام من وزارة الزراعة حيال الأرض الزراعية
☐ لا ☒ نعم الملاحظات والاختلافات والتدخلات
 نوع الصك: ☒ سكني ☐ تجاري ☐ سكني تجاري ☐ صناعي ☐ زراعي
☐ الأرض على الطبيعة: ☒ مبنى قائم ☐ أرض فضاء ☐ أرض مسورة ☐ أرض زراعية
 طبيعة الأرض: ☒ منبسطة ☐ جبلية ☐ أخرى
☐ المخطط على الطبيعة: ☒ منفذ ☐ غير منفذ ☐ عشوائي
 يتحمل المكتب الهندسي المسؤولية على ما ورد في مخطط الرفع المساحي
 من حدود وأطوال وأحداثيات
 هذا التقرير المساحي لا يعتد به كأثبت لسلامة إجراءات التملك أو تثبيت حدود الصك وموقعه
 تم الربط بأقرب نقطة ثابتة
ملاحظات :
 يوجد اختلاف في الحدود والاطوال والمساحة بين الصك والطبيعة والمستكشفات
 المساحة : الصك (٢٩٠,٧٢) م الطبيعة (٣٣٦,٨٤) م حسابيا (٢٢٩,١٤) م
 صندوق خدمات هاتف : داخل الملكية ☐ خارج الملكية ☒ في الجهة الشمالية



مستكشف بلدى	مستكشف الامانة	المصور الجوى	صور من الطبيعة
			

أحداثيات الموقع حسب نظام الاحداثيات العالمى					
النقطه	الشرقيات	الشماليات	النقطه	الشرقيات	الشماليات
1	588830.34	2370518.63	5	588808.39	2370531.08
2	588820.20	2370507.99	6	588812.32	2370535.59
3	588805.56	2370523.18	7		
4	588809.11	2370532.03	8		