


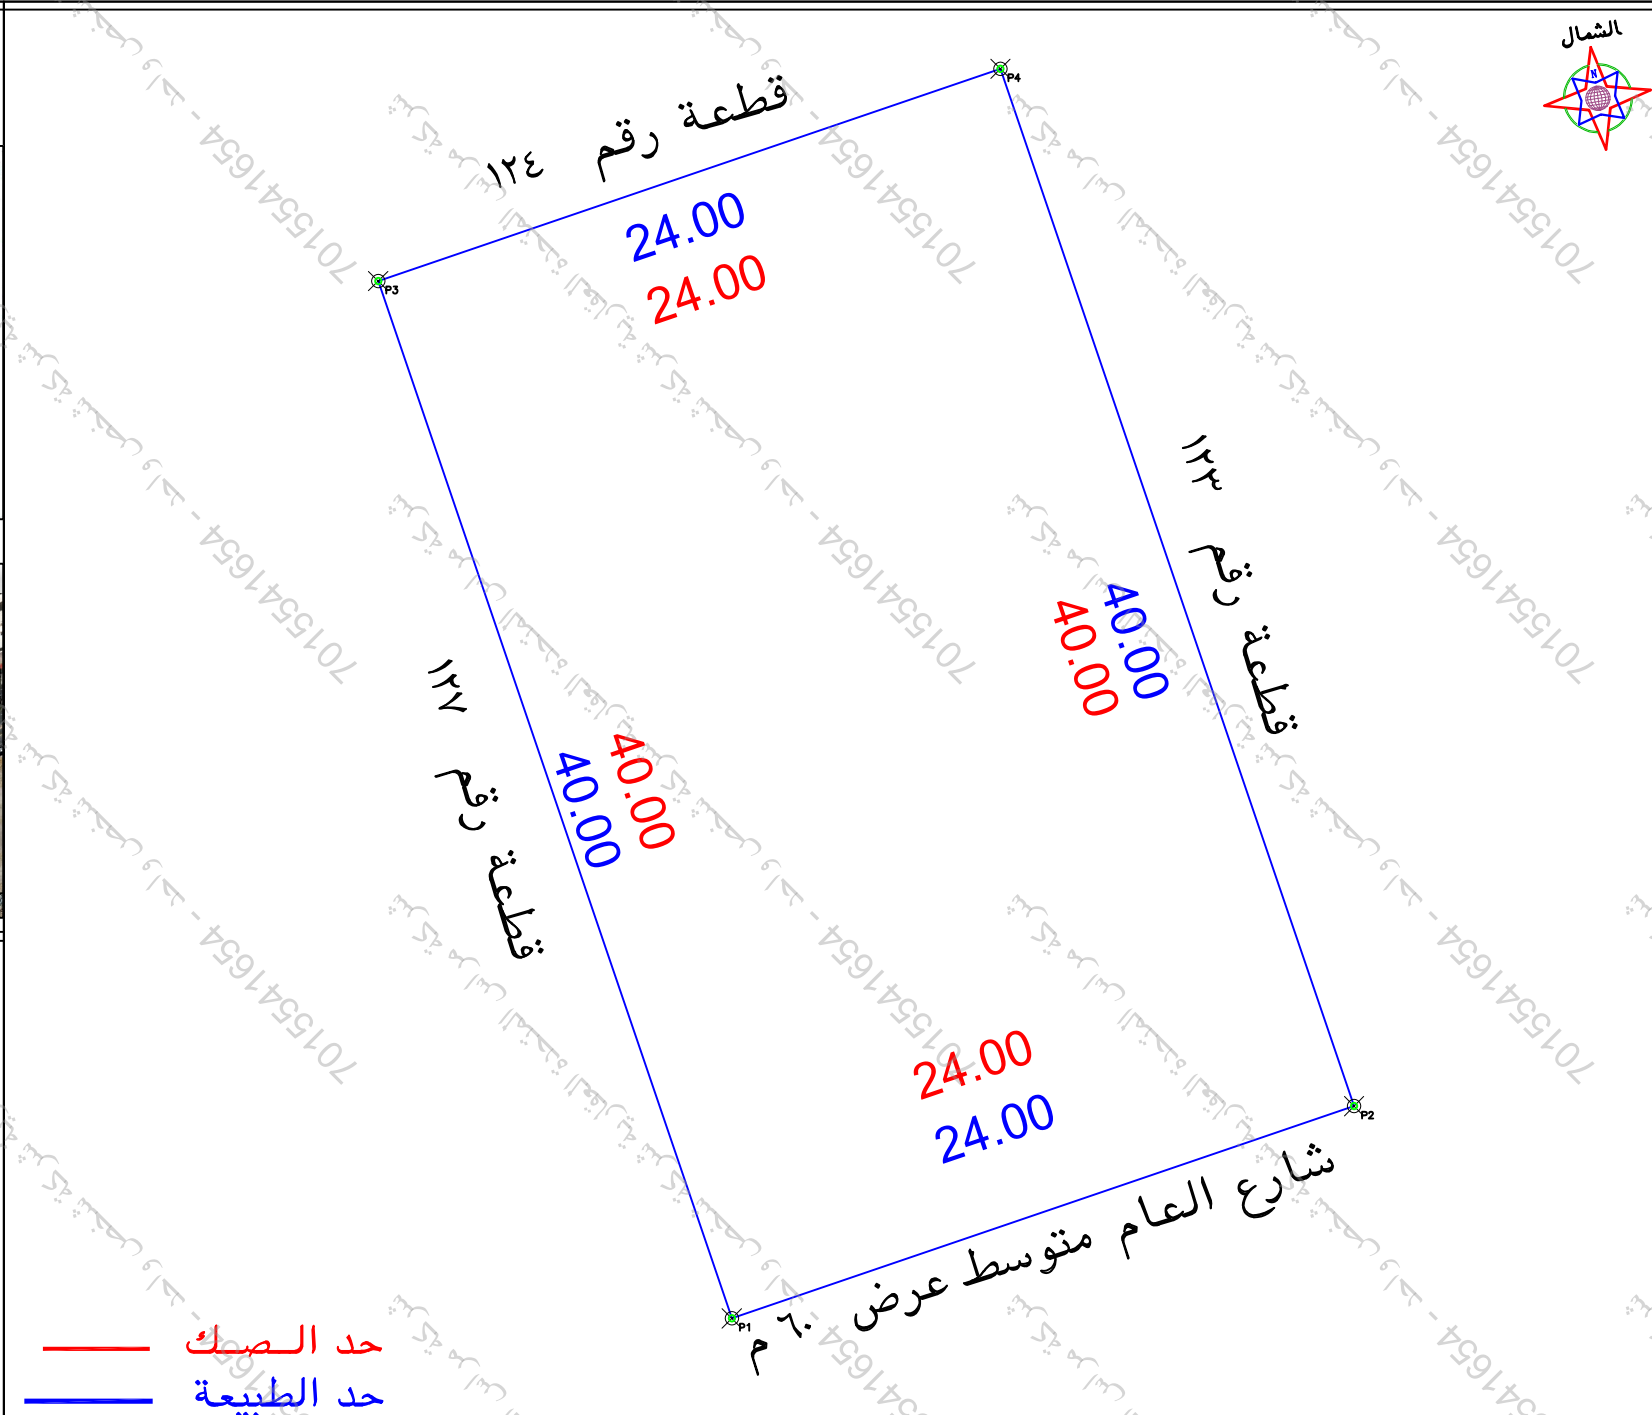

الملاحظات											
١	بند الملاحظة	الحال		٢	تفصيلي بند الملاحظة	٣	بند الملاحظة	الحال		٤	تفصيلي بند الملاحظة
		نعم	لا					نعم	لا		
١	هل الصك مطابق للرفع المساحي (اطوال ومساحة)	✓		٨	هل الموقع ارض فضاء			✓			ارض مسورة
٢	هل تم الوقوف على الموقع من قبل طالب التنفيذ وتوقيع اقرار صحة الاستدلال على الموقع	✓		٩	هل يوجد غرلة كمبريا داخل/خارج الموقع			✓			-----
٣	هل يوجد اختاف في رقم القطعة/ المخطط/البوك/ اسم الحي/اسم المدينة للصك او الافادة عن المستكشف	✓		١٠	هل يوجد صندوق خدمات كمبريا/اتصالات/ اخرى داخل او خارج حدود المقار			✓			-----
٤	هل يوجد اختاف في مساحة/اطوال الصك عن الطبيعه / ذكر مساحة الصك خطأ حسابيا	✓		١١	هل تم تطبيق جميع التعليمات الصادرة من المركز في الرفع المساحي			✓			-----
٥	هل يوجد شوارع مختزلة/شطقات على الاصل في المخطط او المستكشف الجغرافي او الطبيعه ولم يتم ذكره في الصك	✓		١٢	هل يوجد اسوار داخلية وخارجية يحيط بالمبنى القائم بالموقع			✓			-----
٦	هل يوجد تدخل في الاصل او اجزاء مشتركة ظاهريا	✓		١٣	هل يوجد اختاف في الحدود للصك او الافادة عن المستكشف			✓			-----
هل تم ذكر المرجع المتخذ عليه في الاستدلال		✓		حسب المستكشف		يتمثل المكتب المستفيدة عن صحة ما ورد في مخطط الرفع المساحي من حدود واطوال ومساحة واعدائيات					

بموجب الطبيعة لكامل الموقع		
الحد	وصف الحد	الطول/م
شمال	قطعة رقم ١٢٢	٢٤
جنوب	شارع العام متوسط عرض ٦٠ م	٢٤
شرق	قطعة رقم ١٢٣	٤٠
غرب	قطعة رقم ١٢٥	٤٠
مساحة	٢٩٦٠	

بموجب الصك لكامل الموقع		
الحد	وصف الحد	الطول/م
شمال	قطعة رقم ١٢٤	٢٤
جنوب	شارع العام	٢٤
شرق	قطعة رقم ١٢٣	٤٠
غرب	قطعة رقم ١٢٧	٤٠
مساحه	٢م٩٦٠	

رقم المعاملة		تاريخها / /	
موضوع الكروكي		كروكي ارشادي	
تاريخ اعتماد الكروكي التنظيمي			
اسم	سجل مدني		
اسم	سجل مدني		
بيانات المالكين			
بيانات السكوك	٧٢٠١٠٦٠٠٧٩٨٧ تاريخه	١٤٤٣-٠٥-٣٦ مصدره	وزارة عدل
بيانات الكروكي	المدينة	مكة المكرمة	الحى
رقم المخطط	١ - ٢١ - ٧ ج	رقم التطة	١٢٥
اللوحة التنظيمية	الشارع		
نظام البناء	النسبة		
نظام البناء	الاستخدام		
سكنى			
المساحة	المساح / المهندس		
	مدير الادارة		
تخطيط المدينة / البلدية / القرعية	☐ الرسام ☐ المساح ☐ مهندس التخطيط ☐ مهندس البلدية ☐ مدير تخطيط المدينة ☐ مدير الخدمات ☐ مدير عام التخطيط العمراني ☐ رئيس البلدية		
	اسم المكتب	شركة أصول الهندسة للاستشارات الهندسية	
	المهندس المساح	احمد عمر صديق تاريخ الرفع المساحي ١٤٤٧-١٠-٢١	
	هاتف	٠٥٣٤٩٧٧٧٥٩	
	اسم المسؤول	حسين المرزاق	
	 شركة أصول الهندسة للاستشارات الهندسية architectural & interior C.R.:4030450235		
	 architectural & interior		
الختم		شعار الشركة	
احداثيات الموقع حسب نظام احداثيات العالمي UTM-WGS84-ZONE 37			
الخط	شماليات	شماليات	الخط
١	2365064.0815	591078.9985	٩
٢	2365071.8272	591101.7142	١٠
٣	2365101.9411	591066.089	١١
٤	2365109.6868	591088.8047	١٢
٥			١٣
٦			١٤
٧			١٥
٨			١٦