

نموذج قرار مساحي

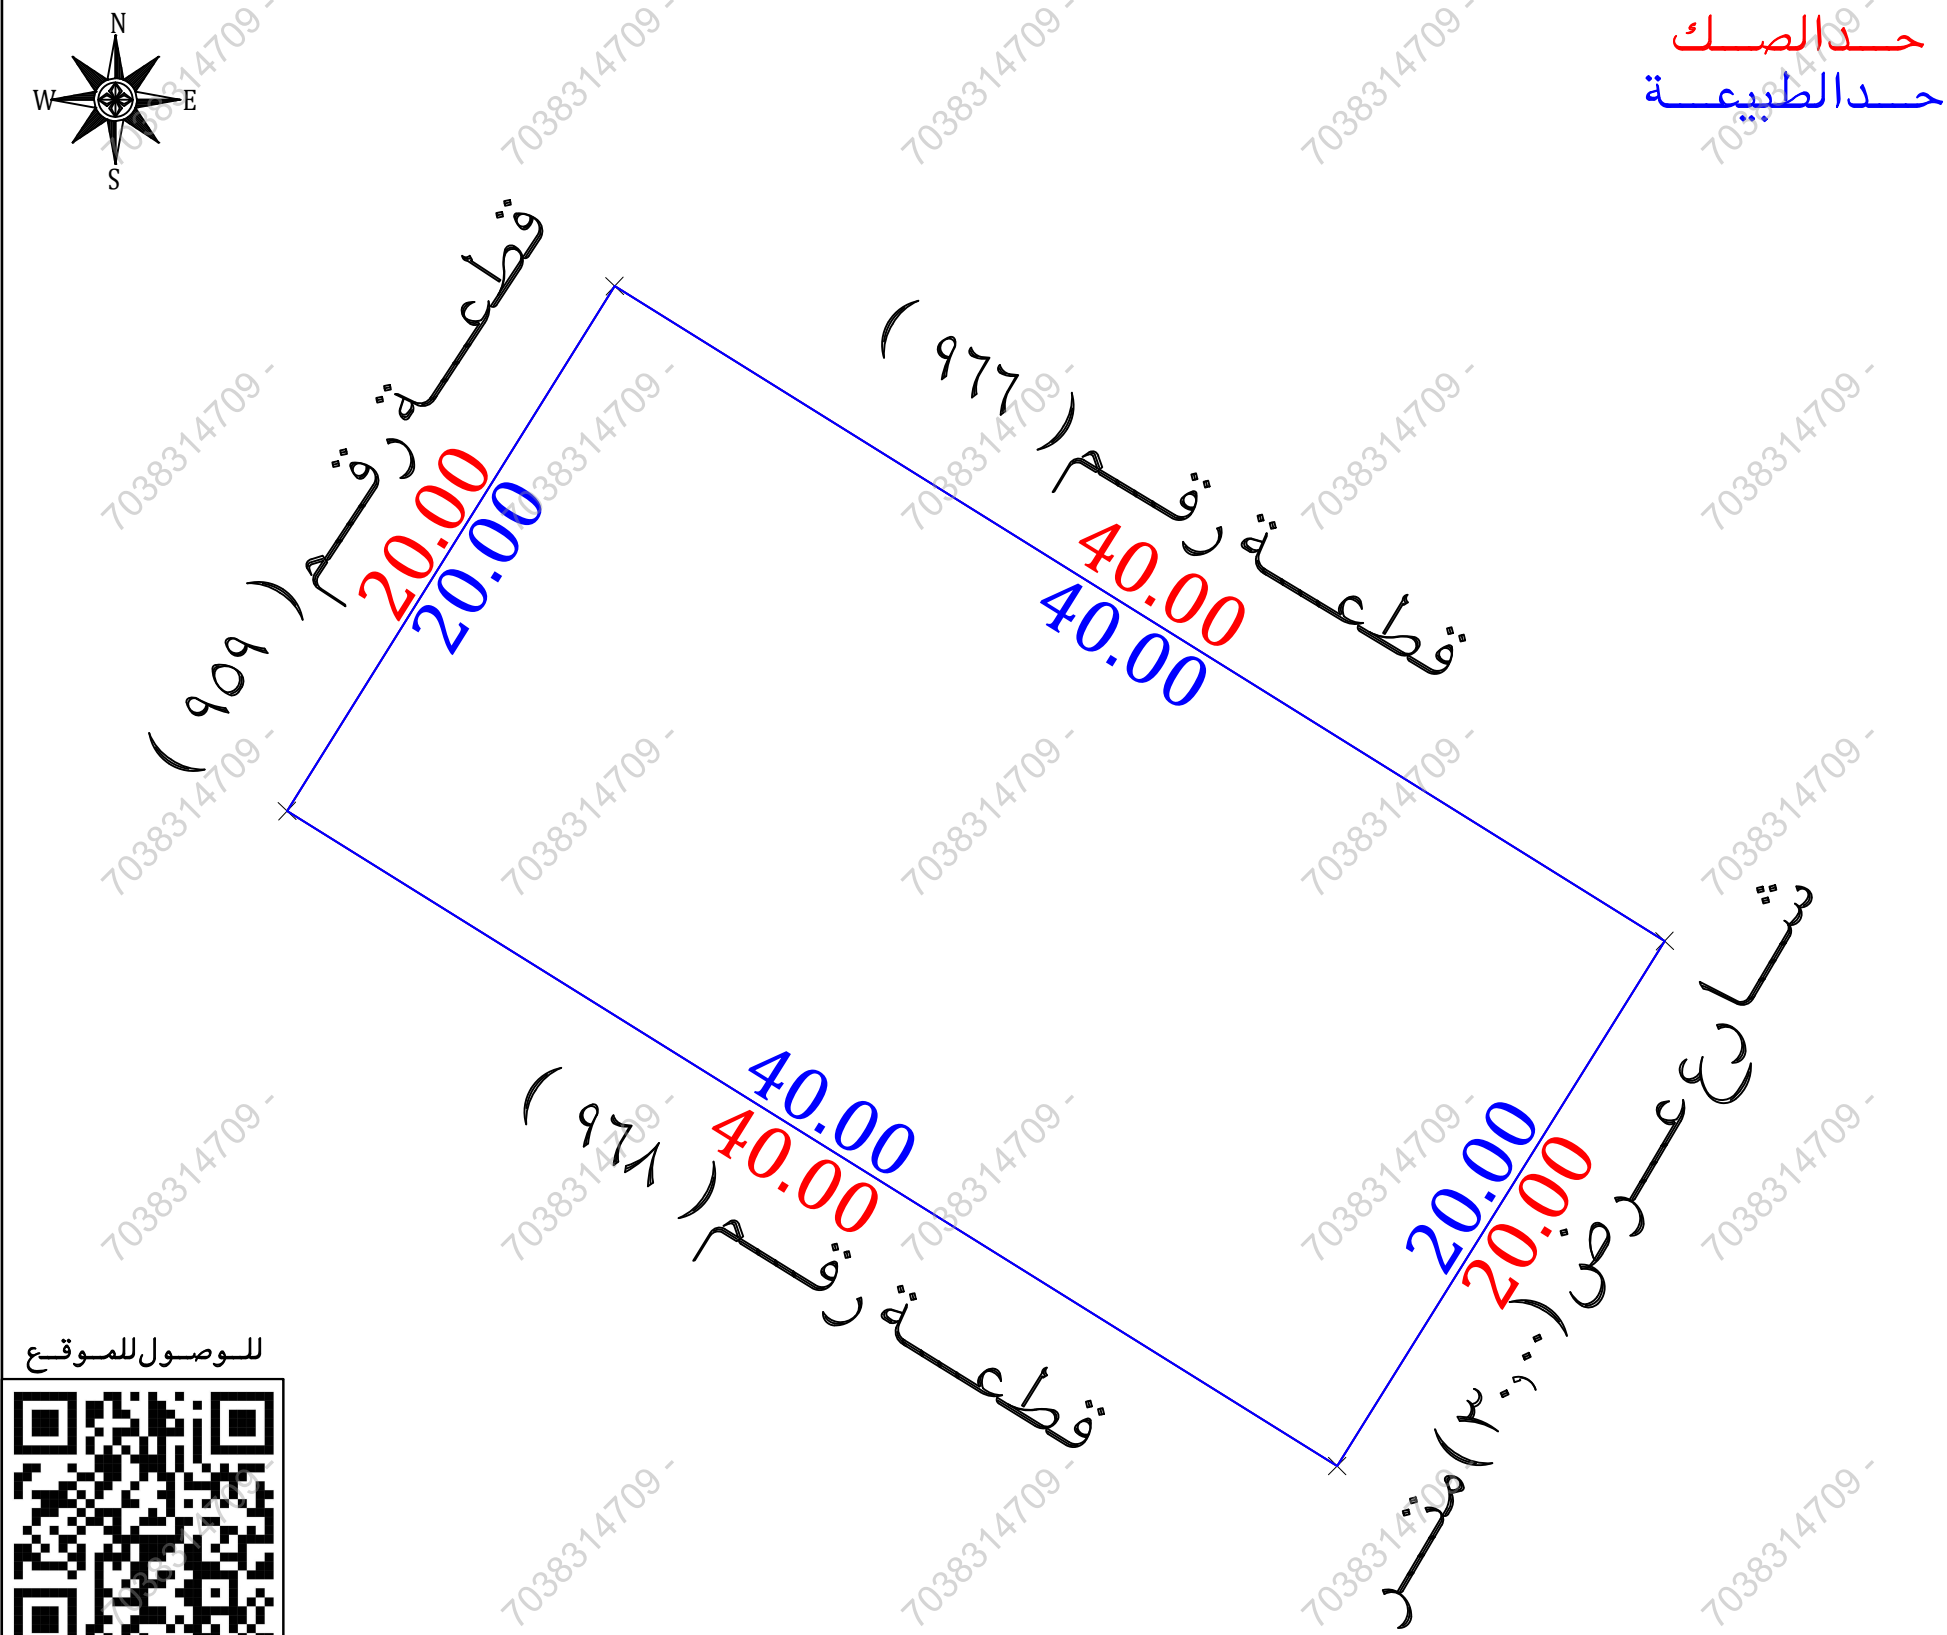
بيانات الصك	
رقم الوثيقة	٨٦٠٦١١٠٠٤٠٣٥
تاريخ الوثيقة	١٤٤٦/٠٤/٠٣ هـ
مصدرة	وزارة العدل
هوية المالك	١٠٣٣٤٤٣٠٦٨
أسم المالك	غرسة سالم محمدا القحطاني
نسبة الملكية	٪١٠٠

تفاصيل العقار	
رقم القطعة	٩٦٧
رقم المخطط	١٤١٦/٩٠
المساحة	٢٨٠٠٠,٠٠
نوع العقار	قطعة الارض السكنية
الحى	مخطط الحمراء
المدينة	ظهران الجنوب

شركة فجن للأعمال للإستشارات الهندسية

شعار الشركة	ختم الشركة
 VISION Engineering Consulting فجن للاستشارات الهندسية	

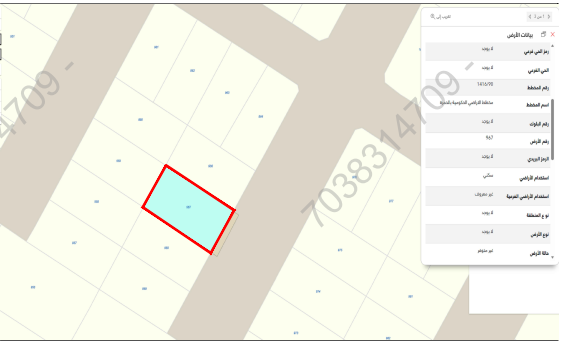
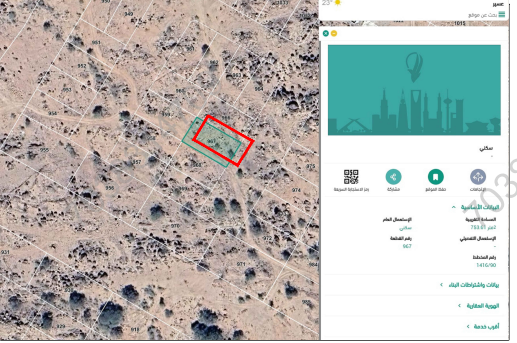
تاريخ أعداد الكروكي	المهندس المساح	مدير المكتب
٢٠٢٦/٠٤/٠٤ م	طارق محمد	محمد سلامة آل سعيدان
0539934077	0554400693	info@vision.en.com



أقرار

جرى الوقوف على الطبيعة من قبل مساح مكتب فجن للإستشارات الهندسية وأتضح الأتي :

- ☐ نعم ☒ لا هل الصك مطابق للرفع المساحي
- ☐ نعم ☒ لا هل تم ذكر جميع الاختلافات فى الرفع المساحي
- ☐ نعم ☒ لا هل تم تطبيق جميع التعليمات الصادرة من المركز فى الرفع المساحي
- ☐ نعم ☒ لا هل تم التوقيع وأرفاق أقرار صحة الموقع
- ☐ نعم ☒ لا هل يوجد تداءل فى الأصل
- ☐ نعم ☒ لا هل يوجد على الأصل مبنى مشترك
- ☐ نعم ☒ لا هل ذكر المرجع المعتمد على الاستدلال على استخدام العقار
- ☐ نعم ☒ لا هل تم الاستعلام من وزارة الزراعة حيال الأرض الزراعية
- ☐ نعم ☒ لا الملاحظات والاختلافات والتدخلات
- ☐ سككنى ☒ تجارى ☐ سككنى تجارى ☐ صناعى ☐ زراعى
- ☐ الأرض على الطبيعة : مبنى قائم ☐ أرض فضاء ☒ أرض مسورة ☐ أرض زراعية
- ☐ طبيعة الأرض : منبسطة ☐ جبلية ☒ أخرى
- ☐ المخطط على الطبيعة : منفذ ☒ غير منفذ ☐ عشوائى
- يتحمل المكتب الهندسى المسئولية على ما ورد فى مخطط الرفع المساحي من حدود وأطوال وأحداثيات
- ها التقرير المساحي لا يعتد به كإثبات لسلامة إجراءات التملك أو تثبيت حدود الصك وموقعة
- تم الربط بأقرب نقطة ثابتة
- **ملاحظات :**
- يوجد تدجيل فى التخطيط على المستكشفات
- الشارع فى الجهة الجنوبية غير مسفلت على الطبيعة

صور من الطبيعة	المصور الجوى	مستكشف التقرير المساحي	مستكشف بلدى
  			

أحداثيات الموقع حسب نظام الاحداثيات العالمى				
الرقم	الشماليات	الشرقيات	الارتفاع	الشرقيات
1	1969829.256	336887.019	5	
2	1969808.084	336920.956	6	
3	1969791.430	336910.566	7	
4	1969812.287	336876.433	8	

الاتجاه	بموجب الصك	الاتجاه	بموجب الطبيعة
الشمال	قطعة رقم (٩٥٩) بطول (٢٠,٠٠٠) متر	الشمال	قطعة رقم (٩٥٩) بطول (٢٠,٠٠٠) متر
الجنوب	شارع عرض (٣٠,٠٠٠) متر بطول (٢٠,٠٠٠) متر	الجنوب	شارع عرض (٣٠,٠٠٠) متر بطول (٢٠,٠٠٠) متر
الشرق	قطعة رقم (٩٦٦) بطول (٤٠,٠٠٠) متر	الشرق	قطعة رقم (٩٦٦) بطول (٤٠,٠٠٠) متر
الغرب	قطعة رقم (٩٦٨) بطول (٤٠,٠٠٠) متر	الغرب	قطعة رقم (٩٦٨) بطول (٤٠,٠٠٠) متر
المساحة	(٨٠٠,٠٠٠) م٢	المساحة	(٨٠٠,٠٠٠) م٢