


نموذج قرار مساحي

بيانات الصك	
رقم الوثيقة	٤٢٠١١٤٠١٣٤٦٢
تاريخ الوثيقة	١٥/٠٤/١٤٤٢ هـ
مصدرة	وزارة العدل
هوية احد الورثة	
أسم المالك	
نسبة الملكية	١٠٠٪
تفاصيل العقار	
رقم القطعة	بدون
رقم المخطط	—
المساحة	٢٤٢٢٩,٦٢ م
نوع العقار	قطعة الارض
الحى	لقيطه شارع الحج
المدينة	مكة المكرمة
شركة فجن الأعمال للاستشارات الهندسية	
 VISION Engineering Consulting فجن للاستشارات الهندسية  MFAZ ARABIA PROFESSIONAL CONSULTANCIES	
تم أعداد هذا العمل لصالح شركة	
 MFAZ ARABIA PROFESSIONAL CONSULTANCIES مفاز العربية للاستشارات المهنية	

تاريخ أعداد الكروكى	المهندس المساح	مدير المكتب
٢٠٢٦/٠٤/١٤ م	هيثم محمد	محمد سلامة آل سعيدان
0539934077	0554400693	info@vision.en.com

الاتجاه	بموجب الصك	الاتجاه	بموجب الطبيعة
الشمال	سكة نافذة بعرض (١١,٣٧) م شرقا و (٢٠,٧٩) م غربا	الشمال	بطول (٦٣,٥٠) متر
الجنوب	جـ ا ر	الجنوب	بطول (٦٣,٣٠) متر
الشرق	جـ ا ر	الشرق	بطول (٥٢,٥٠) متر
الغرب	شارع الحج بعرض (٣٦,٤٢) م شمالا و (٢٨,٨١) م جنوبا المحور الطريق	الغرب	بطول (٨٦,٥٠) متر
المساحة	(٤٢٢٩,٦٢) م٢	المساحة	(٤٢٢٩,٦٢) م٢

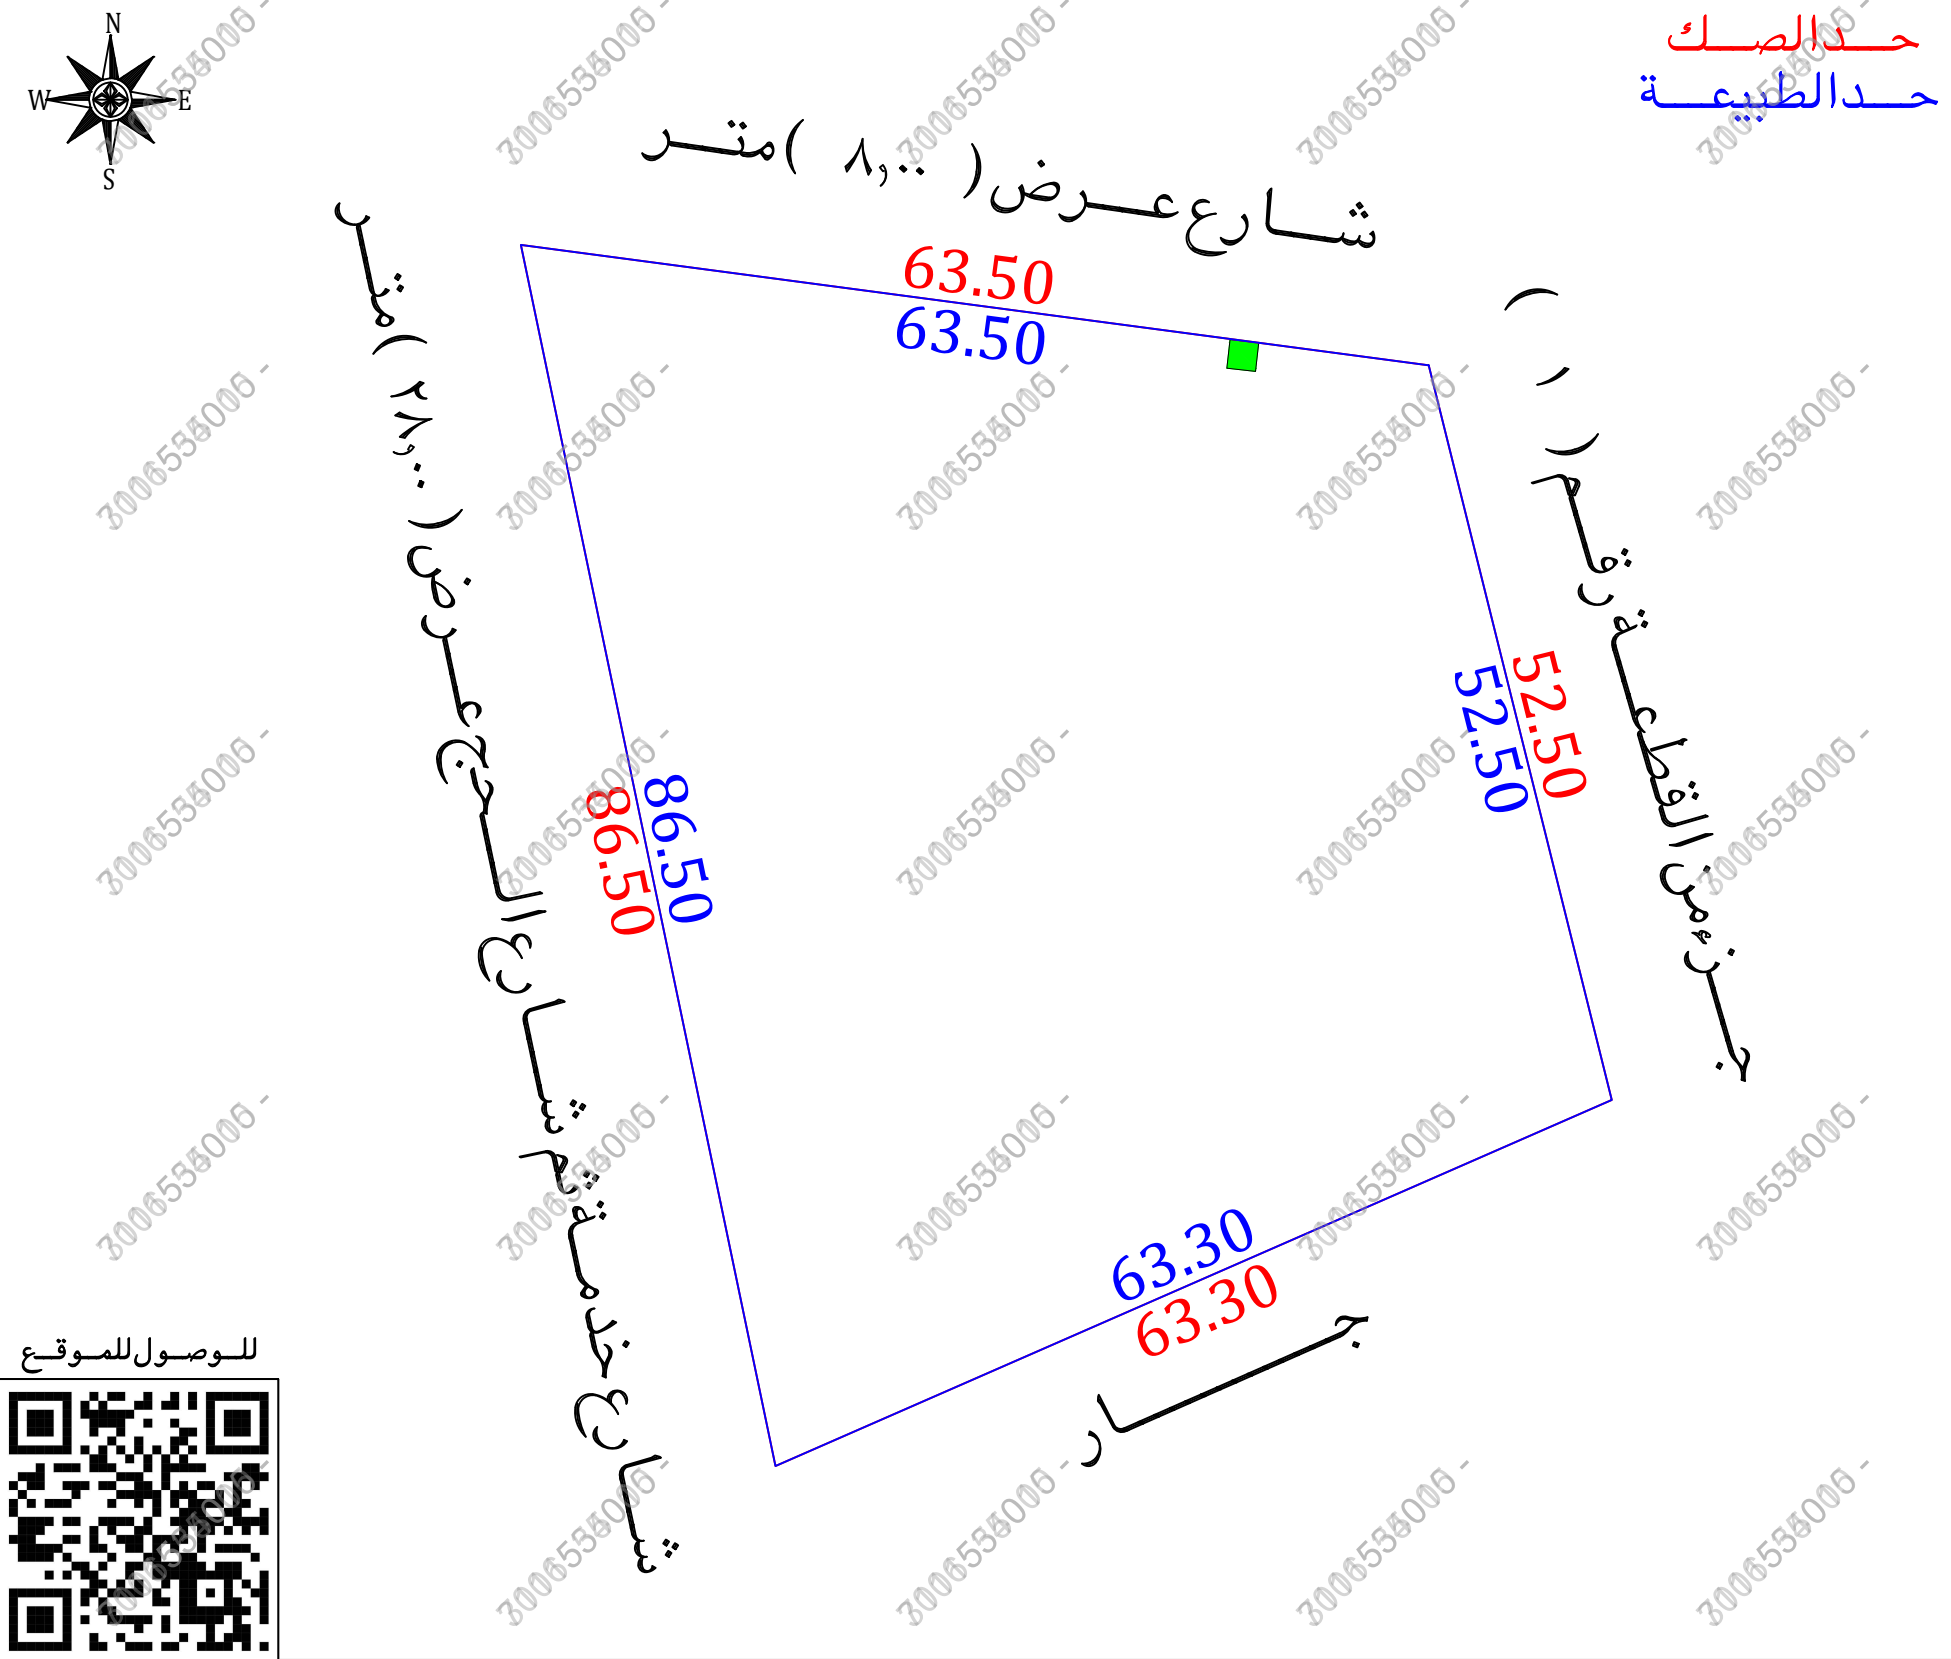


للوصول للموقع



الاتجاه	بموجب الصك	الاتجاه	بموجب الطبيعة
الشمال	سكة نافذة بعرض (١١,٣٧) م شرقا و (٢٠,٧٩) م غربا	الشمال	بطول (٦٣,٥٠) متر
الجنوب	جـ ا ر	الجنوب	بطول (٦٣,٣٠) متر
الشرق	جـ ا ر	الشرق	بطول (٥٢,٥٠) متر
الغرب	شارع الحج بعرض (٣٦,٤٢) م شمالا و (٢٨,٨١) م جنوبا المحور الطريق	الغرب	بطول (٨٦,٥٠) متر
المساحة	(٤٢٢٩,٦٢) م٢	المساحة	(٤٢٢٩,٦٢) م٢

أقرار

- جرى الوقوف على الطبيعة من قبل مساح مكتب فجن للاستشارات الهندسية وأتضح الأتى :-
- هل الصك مطابق للرفع المساحى ☐ نعم ☒ لا
 - هل تم ذكر جميع الاختلافات فى الرفع المساحى ☐ نعم ☒ لا
 - هل تم تطبيق جميع التعليمات الصادرة من المركز فى الرفع المساحى ☐ نعم ☒ لا
 - هل تم التوقيع وأرفاق أقرار صحة الموقع ☐ نعم ☒ لا
 - هل يوجد تدخل فى الأصل ☐ نعم ☒ لا
 - هل يوجد على الأصل مبنى مشترك ☐ نعم ☒ لا
 - هل ذكر المرجع المعتمد على الاستدلال على استخدام العقار ☐ نعم ☒ لا
 - هل تم الاستعلام من وزارة الزراعة حيال الأرض الزراعية ☐ نعم ☒ لا
 - الملاحظات والاختلافات والتدخلات ☐ نعم ☒ لا
- نوع الصك: سكنى ☐ تجارى ☐ سكنى تجارى ☐ صناعى ☐ زراعى
- الأرض على الطبيعة : مبنى قائم ☒ أرض فضاء ☐ أرض مسورة ☐ أرض زراعية
- طبيعة الأرض : منبسطة ☒ جبلية ☐ أخرى ☐
- المخطط على الطبيعة : منفذ ☐ غير منفذ ☐ عشوائى ☒
- يتحمل المكتب الهندسى المسؤولية على ما ورد فى مخطط الرفع المساحى من حدود وأطوال وأحداثيات
- هذا التقرير المساحى لا يعتد به كإثبات لسلامة أجراءات التملك أو تثبيت حدود الصك وموقعة
- تم الربط بأقرب نقطة ثابتة
- ملاحظات :
- الأرض غير معروفة على المستكشفات
- الحدود : الشمالى : الصك (سكة نافذة بعرض ١١,٣٧ م شرقا و ٢٠,٧٩ م غربا)
الطبيعة (شارع عرض ٨,٠٠ م)
المستكشفات (شارع عرض ٨,٠٠ م)
- الشرقى : الصك (جار)
المستكشفات (جزء من القطعة رقم ١)
- الغربى : الصك (شارع الحج بعرض ٣٦,٤٢ م شمالا و ٢٨,٨١ م جنوبا)
الطبيعة (شارع خدمة ثم شارع الحج عرض ٢٨,٠٠ م)
المستكشفات (شارع عرض ٢٨,٠٠ م)
- غرفة كمرباع : داخل الملكية ☒ خارج الملكية ☐ فى الجمعة الشمالية ☒

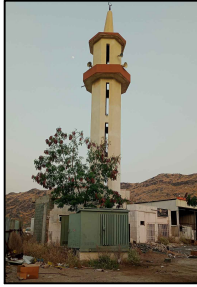صور من الطبيعة	المصور الجوى	مستكشف الامانة	مستكشف بلدى
   			

أحداثيات الموقع حسب نظام الاحداثيات العالمى	الشرقيات	الشماليات	الطول	العرض	الارتفاع
1	587359.15	2373927.29	5		
2	587371.84	2373876.34	6		
3	587313.86	2373850.95	7		
4	587296.20	2373935.63	8		