


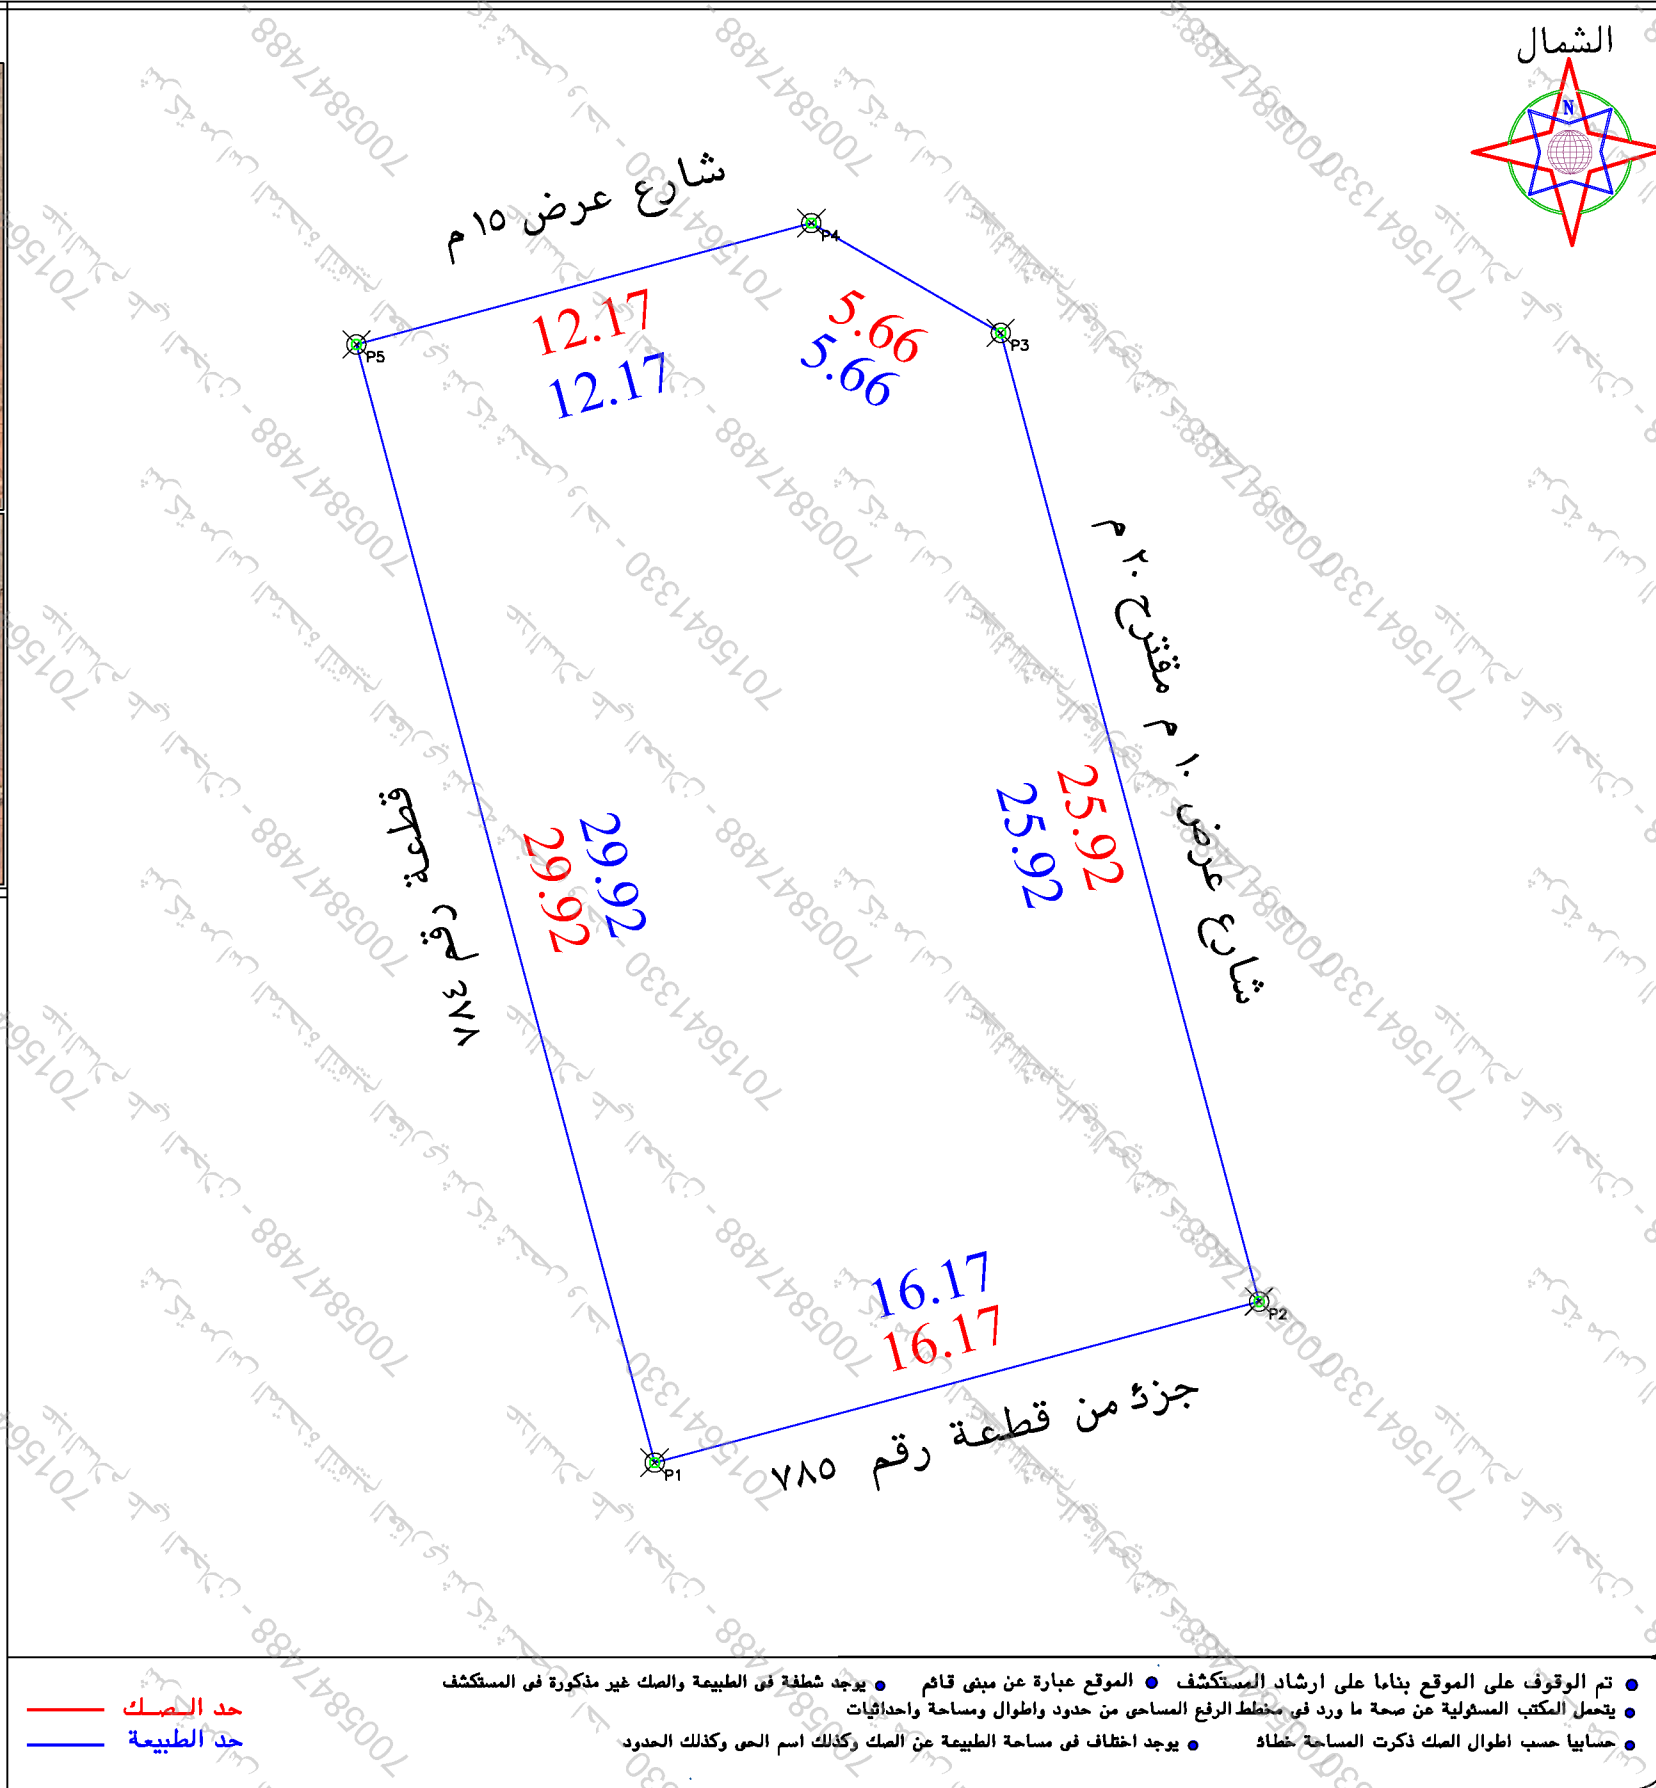

الاتجاه	بمساحة	بمساحة
شمال	بمساحة ١٢,١٧+٥,٦٦ متر يحدها شارع عرض ١٥ م	بمساحة ١٢,١٧+٥,٦٦ متر يحدها شارع عرض ١٥ م
شرق	بمساحة ٢٥,٩٢ متر يحدها شارع عرض ١٠ م مقترح ٢٠ م	بمساحة ٢٥,٩٢ متر يحدها شارع عرض ١٠ م مقترح ٢٠ م
جنوب	بمساحة ١٦,١٧ متر يحدها قطعة رقم ٧٨٥	بمساحة ١٦,١٧ متر يحدها قطعة رقم ٧٨٥
غرب	بمساحة ٢٩,٩٢ متر يحدها قطعة رقم ٧٨٤	بمساحة ٢٩,٩٢ متر يحدها قطعة رقم ٧٨٤
المساحة	٢٤٥٧,٩٧ حسابيا	٢٤٧٥,٨٠

رقم المعاملة	تاريخها / /	
بيانات المعاملة	موضوع الكروكي الكروكي التنظيمي	
اسم	سجل مدني	
بيانات المالكين	اسم	
بيانات السكوك	٣٩٥٦.٦٠٥٧٦٥	تاريخه ١٤٤٢-١٢-٢٤
بيانات الكروكي	البلدية	حائل
نظام البناء	نظام البناء	نسبه
المساحة	المساح / المهندس	مدیر الادارة
تخطيط المدينة / البلدية الفرعية	الرسم المساح	مهندس التخطيط مهندس البلدية مدیر تخطيط المدينة مدیر الخدمات مدیر عام التخطيط العمراني رئيس البلدية
بيانات المكتب الهندسي	اسم المكتب	شركة أصول الهندسة للاستشارات
	المهندس المساح	تاريخ الرفع المساحي ١٤٤٧-١١-٣
	هاتف	٥٣٤٩٧٧٧٥٩
	اسم المسؤول	حسن السعراش
		الختم
		شعار الشركة
UTM-WGS84-ZONE 37 احداثيات الموقع حسب نظام احداثيات العالمي		
شماليات	شرقيات	الارتفاع
١	3056887.5592	770357.9729
٢	3056891.7251	770373.5970
٣	3056916.7701	770366.9191
٤	3056919.6046	770362.0236
٥	3056916.4691	770350.2644
٦		١٤
٧		١٥
٨		١٦