


نموذج قرار مساحي

بيانات الصك		
رقم الوثيقة	٩٢٠١٢٣٠٠٢٥٠٠	
تاريخ الوثيقة	١٩/٠٩/١٤٣٥ هـ	
مصدرة	وزارة العدل	
هوية المالك		
أسم المالك		
نسبة الملكية	٪١٠٠	
تفاصيل العقار		
رقم القطعة	١٦٢	
رقم المخطط	١٠/٢٦/١	
المساحة	٢م٧٧٢,٦٠	
نوع العقار	قطعة الارض	
الحى	التنعيم رقم ٣	
المدينة	مكة المكرمة	
شركة فجن الأعمال للاستشارات الهندسية		
	 VISION Engineering Consulting فجن للاستشارات الهندسية	
تم أعداد هذا العمل لصالح شركة		
 MFAZ ARABIA PROFESSIONAL CONSULTANCIES مفاز العربية للاستشارات المهنية		
تاريخ أعداد الكروكي	المهندس المساح	مدير المكتب
٢٠٢٦/٠٢/٠٨ م	هيثم محمد	محمد سلامة آل سعيديان
0539934077	0554400693	info@vision.en.com

الاتجاه	بموجب الصك	الاتجاه	بموجب الطبيعة
الشمال	شارع عرض (٢٠,٠٠٠) متر	الشمال	بطول (١٨,٠٠٠) متر
الجنوب	ارض جبليية	الجنوب	بطول (٣٢,٠٠٠) متر
الشرق	ممر عرض (٤,٠٠٠) متر	الشرق	بطول (٣٢,٠٠٠) متر
الغرب	قطعة رقم (١٦١)	الغرب	بطول (٣٢,٠٠٠) متر
المساحة	(٧٧٢,٦٠) ٢م	المساحة	(٧٧٢,٦٠) ٢م


حدا الصك
حدا الطبيعة

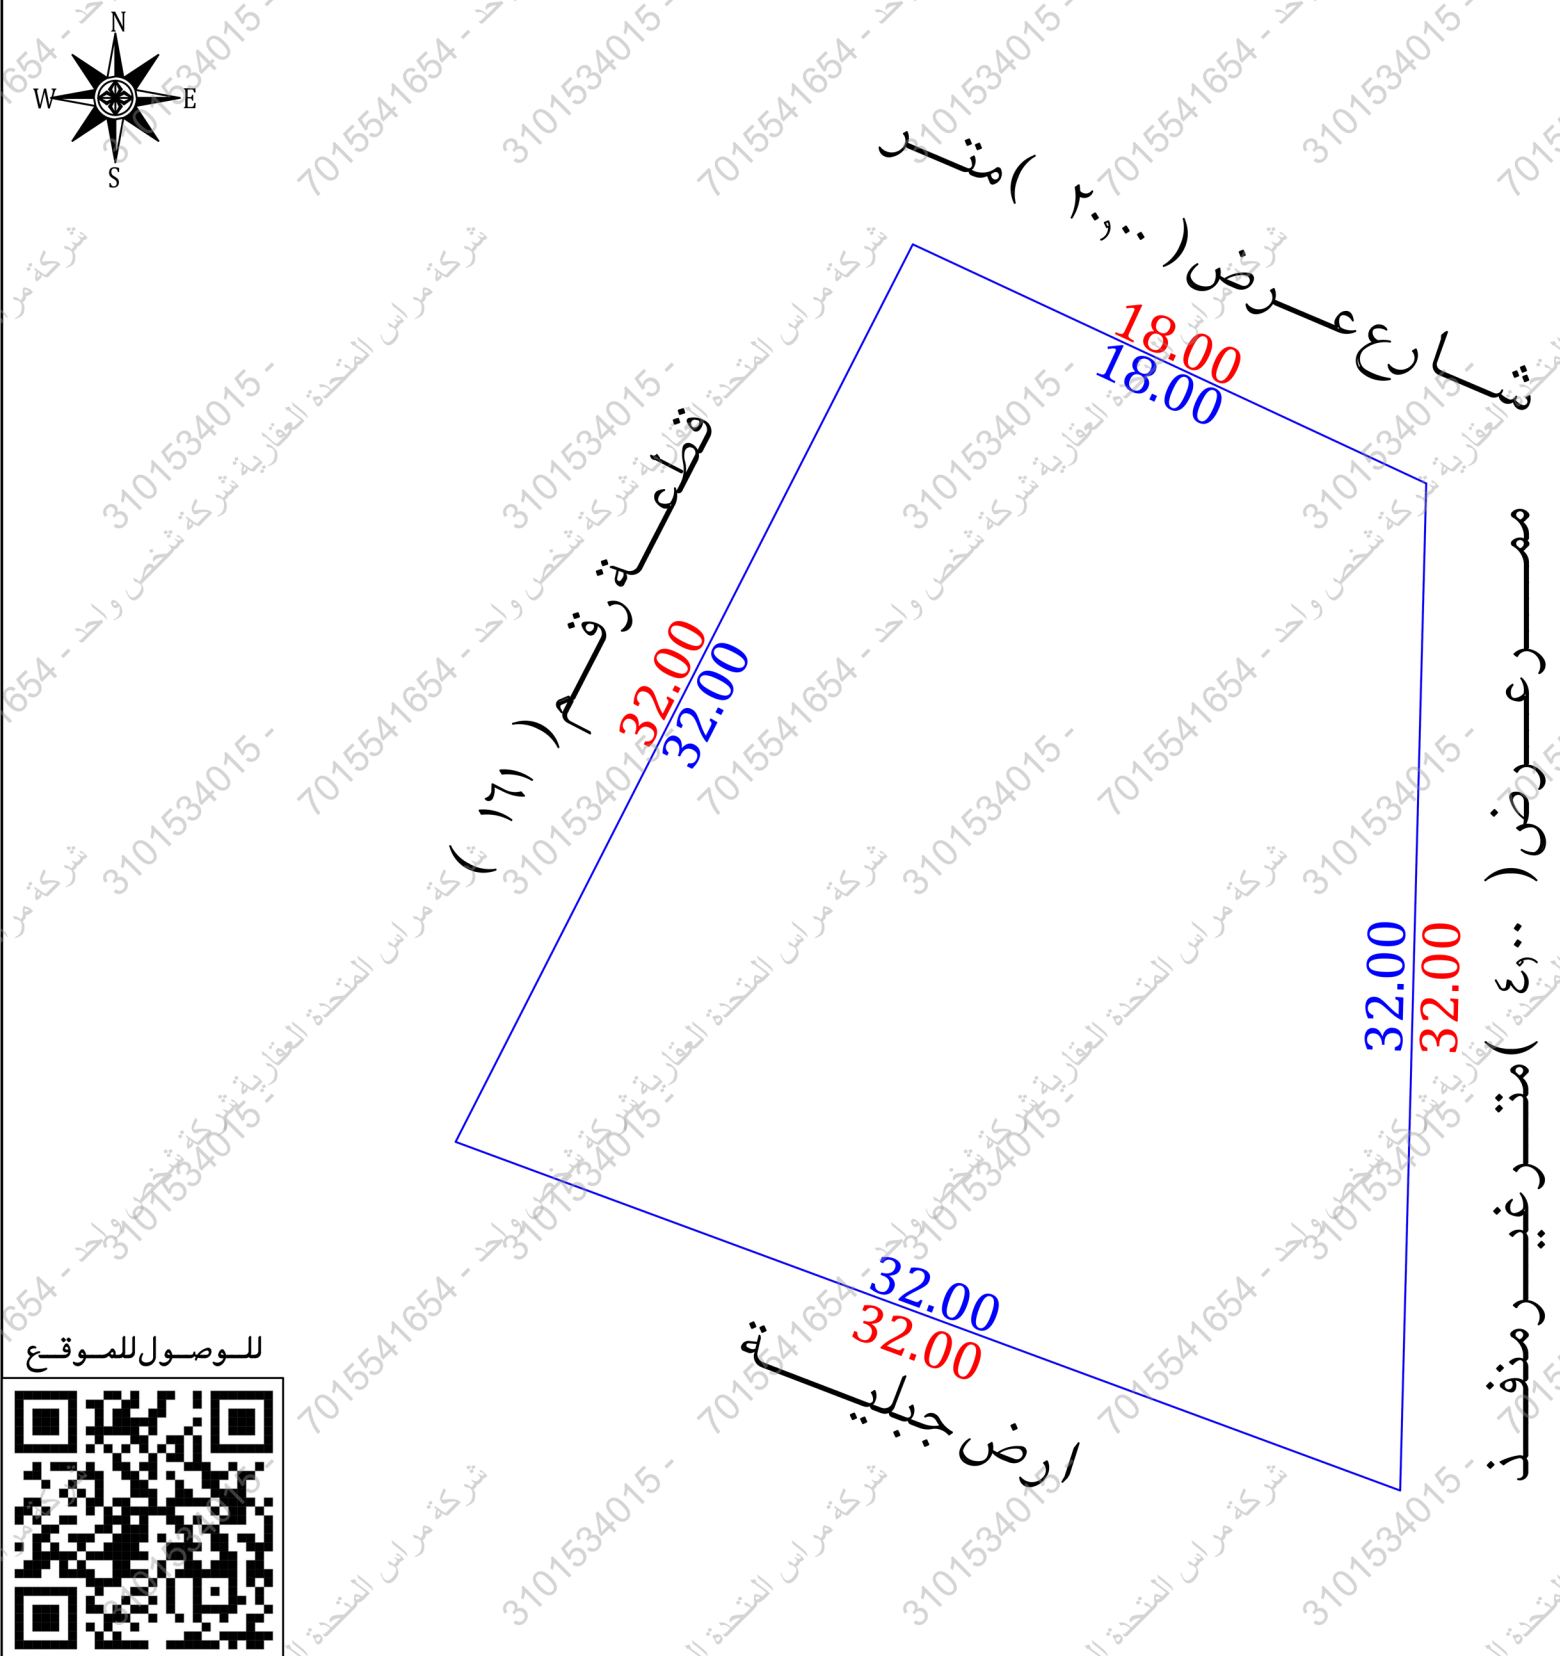

للوصول للموقع

أقرار

- جرى الوقوف على الطبيعة من قبل مساح مكتب فجن للاستشارات الهندسية وأتضح الأتي :
- هل الصك مطابق للرفع المساحي ☐ نعم ☒ لا
 - هل تم ذكر جميع الاختلافات فى الرفع المساحي ☐ نعم ☒ لا
 - هل تم تطبيق جميع التعليمات الصادرة من المركز فى الرفع المساحي ☐ نعم ☒ لا
 - هل تم التوقيع وأرفاق أقرار صحة الموقع ☐ نعم ☒ لا
 - هل يوجد تدخل فى الأصل ☐ نعم ☒ لا
 - هل يوجد على الأصل مبنى مشترك ☐ نعم ☒ لا
 - هل ذكر المرجع المعتمد على الاستدلال على استخدام العقار ☐ نعم ☒ لا
 - هل تم الاستعلام من وزارة الزراعة حيال الأرض الزراعية ☐ نعم ☒ لا
 - الملاحظات والاختلافات والتدخلات ☐ نعم ☒ لا
 - نوع الصك: ☒ سكني ☐ تجارى ☐ سكني تجارى ☐ صناعي ☐ زراعي
 - الأرض على الطبيعة: ☐ مبنى قائم ☐ أرض فضاء ☒ أرض مسورة ☐ أرض زراعية
 - طبيعة الأرض: ☐ منبسطة ☐ جبلية ☒ أخرى
 - المخطط على الطبيعة: ☒ منفذ ☐ غير منفذ ☐ عشوائي
 - يتحمل المكتب الهندسي المسؤولية على ما ورد فى مخطط الرفع المساحي من حدود وأطوال وأحداثيات
 - هذا التقرير المساحي لا يعتد به كأثبات لسلامة أجراءات التملك أو تثبیت حدود الصك وموقعة
 - تم الربط بأقرب نقطة ثابتة
 - ملاحظات:
 - الارض معرفة على المستكشفات بتخطيط مختلف عن الصك والطبيعة
 - اسم الحى: الصك(التنعيم رقم ٣) المستكشفات(البحيرات)

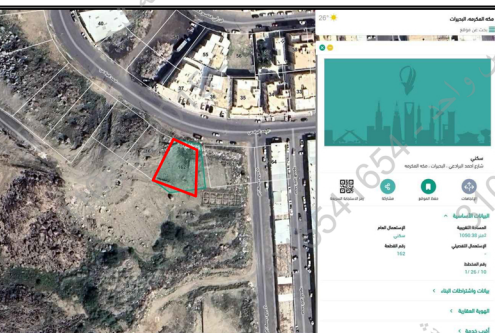صور من الطبيعة	المصور الجوى	مستكشف الامانة	مستكشف بلدى
  			

أحداثيات الموقع حسب نظام الاحداثيات العالمى	الشرقيات	الشماليات	الارتفاع	الشرقيات	الشماليات
1	581825.14	2377782.79	5		
2	581824.31	2377750.80	6		
3	581794.29	2377761.87	7		
4	581808.82	2377790.38	8		

الاتجاه	بموجب الصك	الاتجاه	بموجب الطبيعة
الشمال	شارع عرض (٢٠,٠٠٠) متر	الشمال	بطول (١٨,٠٠٠) متر
الجنوب	ارض جبليية	الجنوب	بطول (٣٢,٠٠٠) متر
الشرق	ممر عرض (٤,٠٠٠) متر غير منفذ	الشرق	بطول (٣٢,٠٠٠) متر
الغرب	قطعة رقم (١٦١)	الغرب	بطول (٣٢,٠٠٠) متر
المساحة	(٧٧٢,٦٠) ٢م	المساحة	(٧٧٢,٦٠) ٢م