

نموذج كروكي مساحي

المنطقة	مكة المكرمة
المالك	
الموضوع	كروكي مساحي
الموقع	شعبة الغزالة على يسار الناصب الى وادي فاطمة
استخدام الموقع	--
رقم القطعة	--
رقم المخطط	--
رقم الصك	٣٢.١١١.٠٩.٥١
تاريخ الصك	١٤٤٠/١١/١٤ هـ



دار الابتكار للاستشارات الهندسية
DAR ALEBTKAR ENGINEERING CONSULTANTS
تصميم معماري - تصميم داخلي - اشراف ادارة مشروعات - مخططات سلامة
تخطيط - رفع مساحي - دراسة الاحمال الكهربائية
مكة المكرمة - الشرايح - شارع المؤسس عبر لسان - حي السلام - الدور الأول - مكتب رقم ٢
EMAIL : dar.alebtkar.business@gmail.com TEL : 7219805550

أبعاد الأرض

الاتجاه	بموجب الصك	بموجب الطبيعة	ملاحظات	الحدود بموجب الطبيعة
شمال	٣٣,٧٠	٣٣,٧٠	مطابق	حدود بموجب الطبيعة
جنوب	٣٣,٥٠	٣٣,٥٠	مطابق	حدود بموجب الطبيعة
شرق	٣٥,٨٠	٣٥,٨٠	مطابق	حدود بموجب الطبيعة
غرب	٣٤,٥٠	٣٤,٥٠	مطابق	حدود بموجب الطبيعة
المساحة	٢١١٧٩,٦١ م	٢١١٧٩,٦١ م	مطابق	


رقم القطعة	شماليات	شرقيات	رقم القطعة	شماليات	شرقيات
1	2377675.7803	581177.1016	1	2377675.7803	581177.1016
2	2377694.0411	581205.4254	2	2377694.0411	581205.4254
3	2377664.3860	581225.4807	3	2377664.3860	581225.4807
4	2377647.3452	581196.6387	4	2377647.3452	581196.6387

إقرار جري الوقوف على الطبيعة من قبل مساح مكتب دار الابتكار للاستشارات الهندسية و أئض الآتى:

- هل الصك مطابق للرفع المساحي ☒ نعم ☐ لا
- هل تم ذكر جميع الاختلافات في الرفع المساحي ☒ نعم ☐ لا
- هل تم تطبيق جميع التعليمات الصادرة من المركز في الرفع المساحي ☒ نعم ☐ لا
- هل تم التوقيع و ارفاق اقرار صحة الموقع ☒ نعم ☐ لا
- هل يوجد تداخل في الأصل أو أجزاء مشتركة ☒ نعم ☐ لا
- هل يوجد شوارع مختزلة على الأصل في المخطط أو المستكشف الجغرافي أو الطبيعة ولم يتم ذكره في الصك ☒ نعم ☐ لا
- هل تم ذكر المرجع المعتمد عليه في الاستدلال على استخدام العقار ☒ نعم (الرخص الانشائية) ☐ لا
- هل تم الاستعلام من وزارة الزراعة حيال الأراضي الزراعي ☒ نعم ☐ لا
- الملاحظات والاختلافات والتداخلات: ☒ يوجد ☐ لا يوجد (مع التوضيح)
- طبيعة الأرض: ☐ جبلية ☐ منبسطة ☒ مبني قائم
- مشتلات الموقع كالتالى: ☒ أرض مسورة بها شينكو
- هل يوجد منفعة مشتركة ☒ نعم ☐ لا
- تم الرفع بنظام VRS واستخدام نظام الاحداثيات WGS-84-UTM37N
- تم الرفع المساحي بارشاد المندوب حسب طلب الجهة المخولة
- هذا التقرير المساحي لا يعتد به في اثبات سلامة اجرامات التملك
- يتحمل المكتب المسؤولية عن صحة ماورد في مخطط الرفع المساحي حدود واطوال ومساحة واحداثيات


الختم	دار الابتكار للاستشارات الهندسية DAR ALEBTKAR ENGINEERING CONSULTANTS س.ت. ٥٣١٢٠٨٥٠	تاريخ الاعتماد ١٤٤٧/١١/٢٢ هـ
-------	---	------------------------------

صور من الطبيعة
توضح الموقع

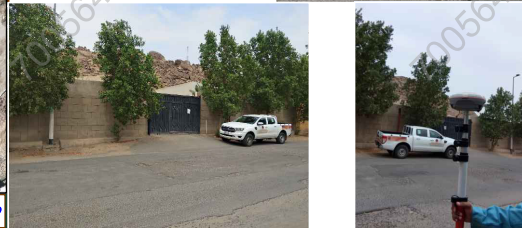


صورة جوية

مقياس الرسم ١/٢٥٠٠

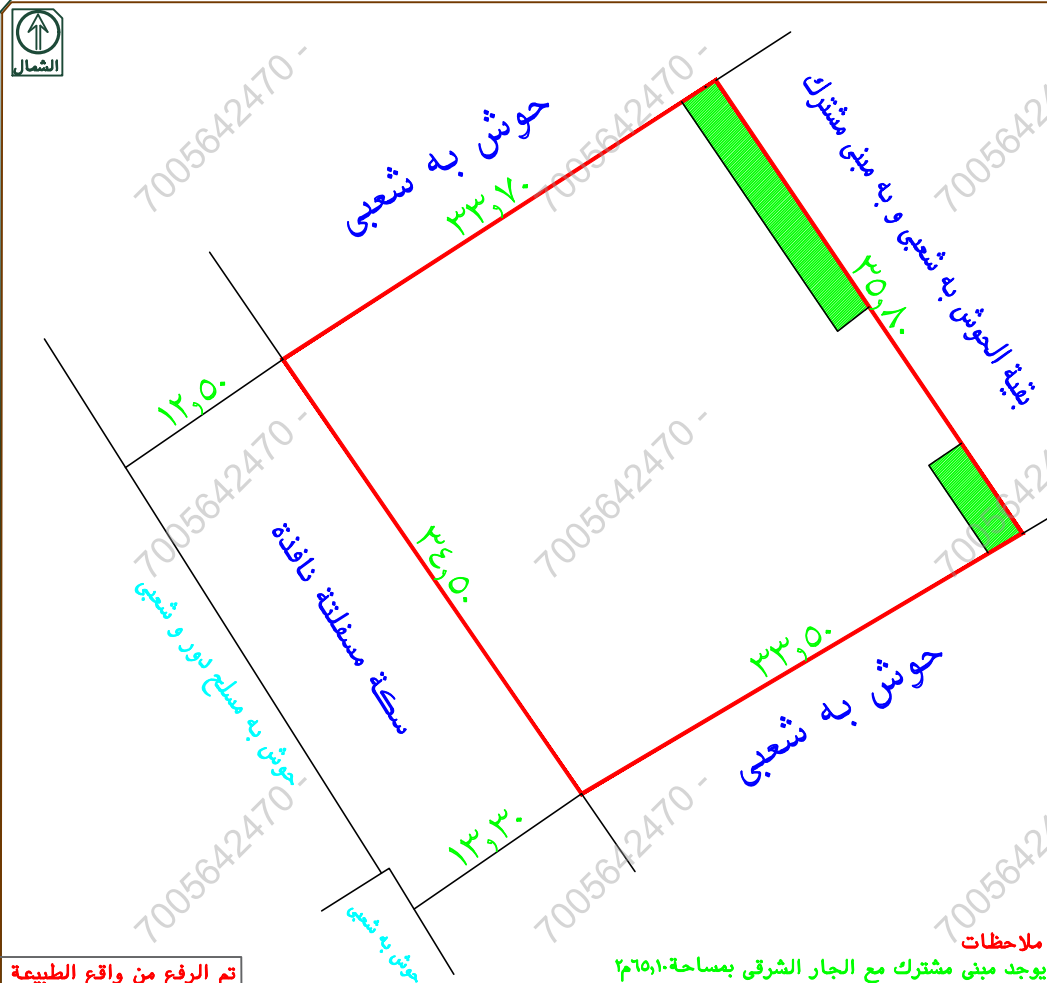

ملاحظات

يوجد مبني مشترك مع الجار الشرقي بمساحة ٢٦٥,١٠ م^٢
لم يتم الاستدلال على استخدام الموقع من الرخص الانشائية
تم الرفع من واقع الطبيعة
مقياس الرسم ١/٣٠٠

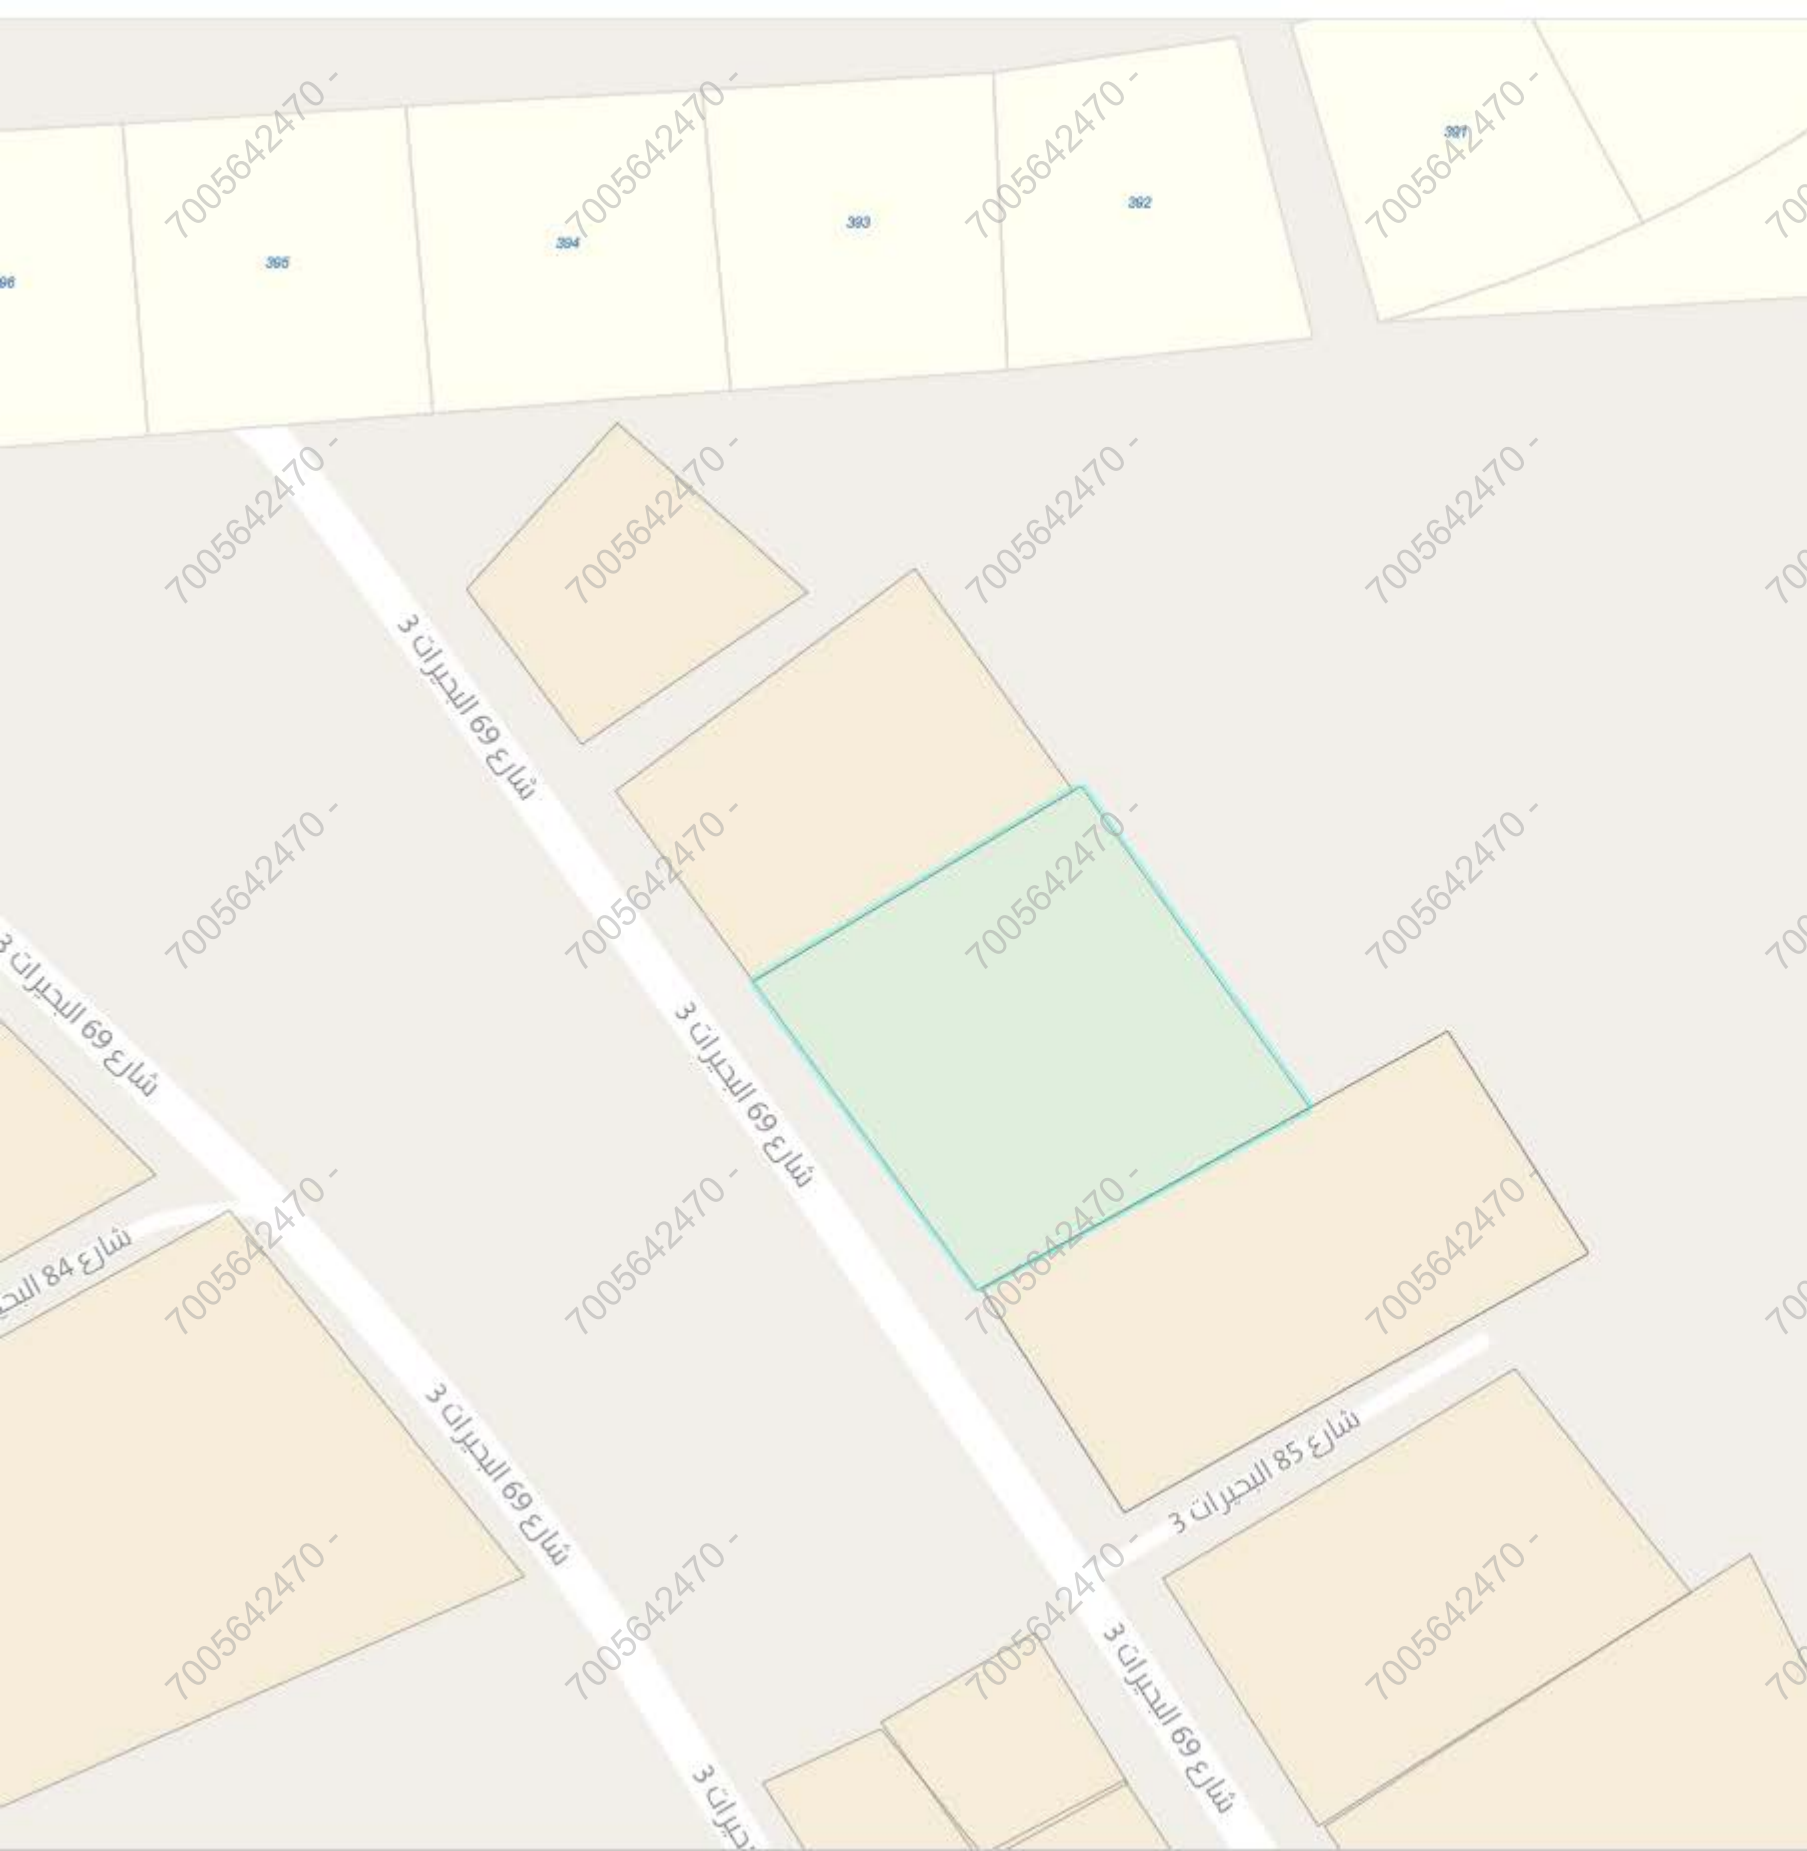

تقريب إلى

تفاصيل الكروكي

رمز الحي

لا يوجد

تمت الموافقة

1

الأمانة

لا يوجد

رقم الكروكي العام

E4C8C62D700C7E2AE0530B3D500A5925

رقم الكروكي

43026228348

نوع الكروكي

111

LANDAREA

لا يوجد

تاريخ آخر تعديل

1708024868000

تم التعديل من قبل

FMEBALADY

LATITUDE

لا يوجد

رقم الرخصة الانشائية

4318069809

LONGITUDE

لا يوجد

نوع إضافي

Makkah

رقم المخطط

لا يوجد

رمز البلدية الفرعية

لا يوجد