

نموذج قرار مساحي

بيانات الصك	
رقم الوثيقة	٣٣٣١٠٠٣٧٤٦
تاريخ الوثيقة	١٤٣٩/٠٢/٠٩ هـ
مصدرة	وزارة العدل
هوية المالك	
أسم المالك	
نسبة الملكية	١٠٠ %
تفاصيل العقار	
رقم القطعة	٧٧٦
رقم المخطط	٨٧
المساحة	٢٧٢٠٠٠ م ^٢
نوع العقار	قطعة الارض
الحى	الخليج العربى
المدينة	الخفجى

شركة فجن الأعمال للاستشارات الهندسية

شعار الشركة	ختم الشركة
	
VISION Engineering Consulting فجن للاستشارات الهندسية	

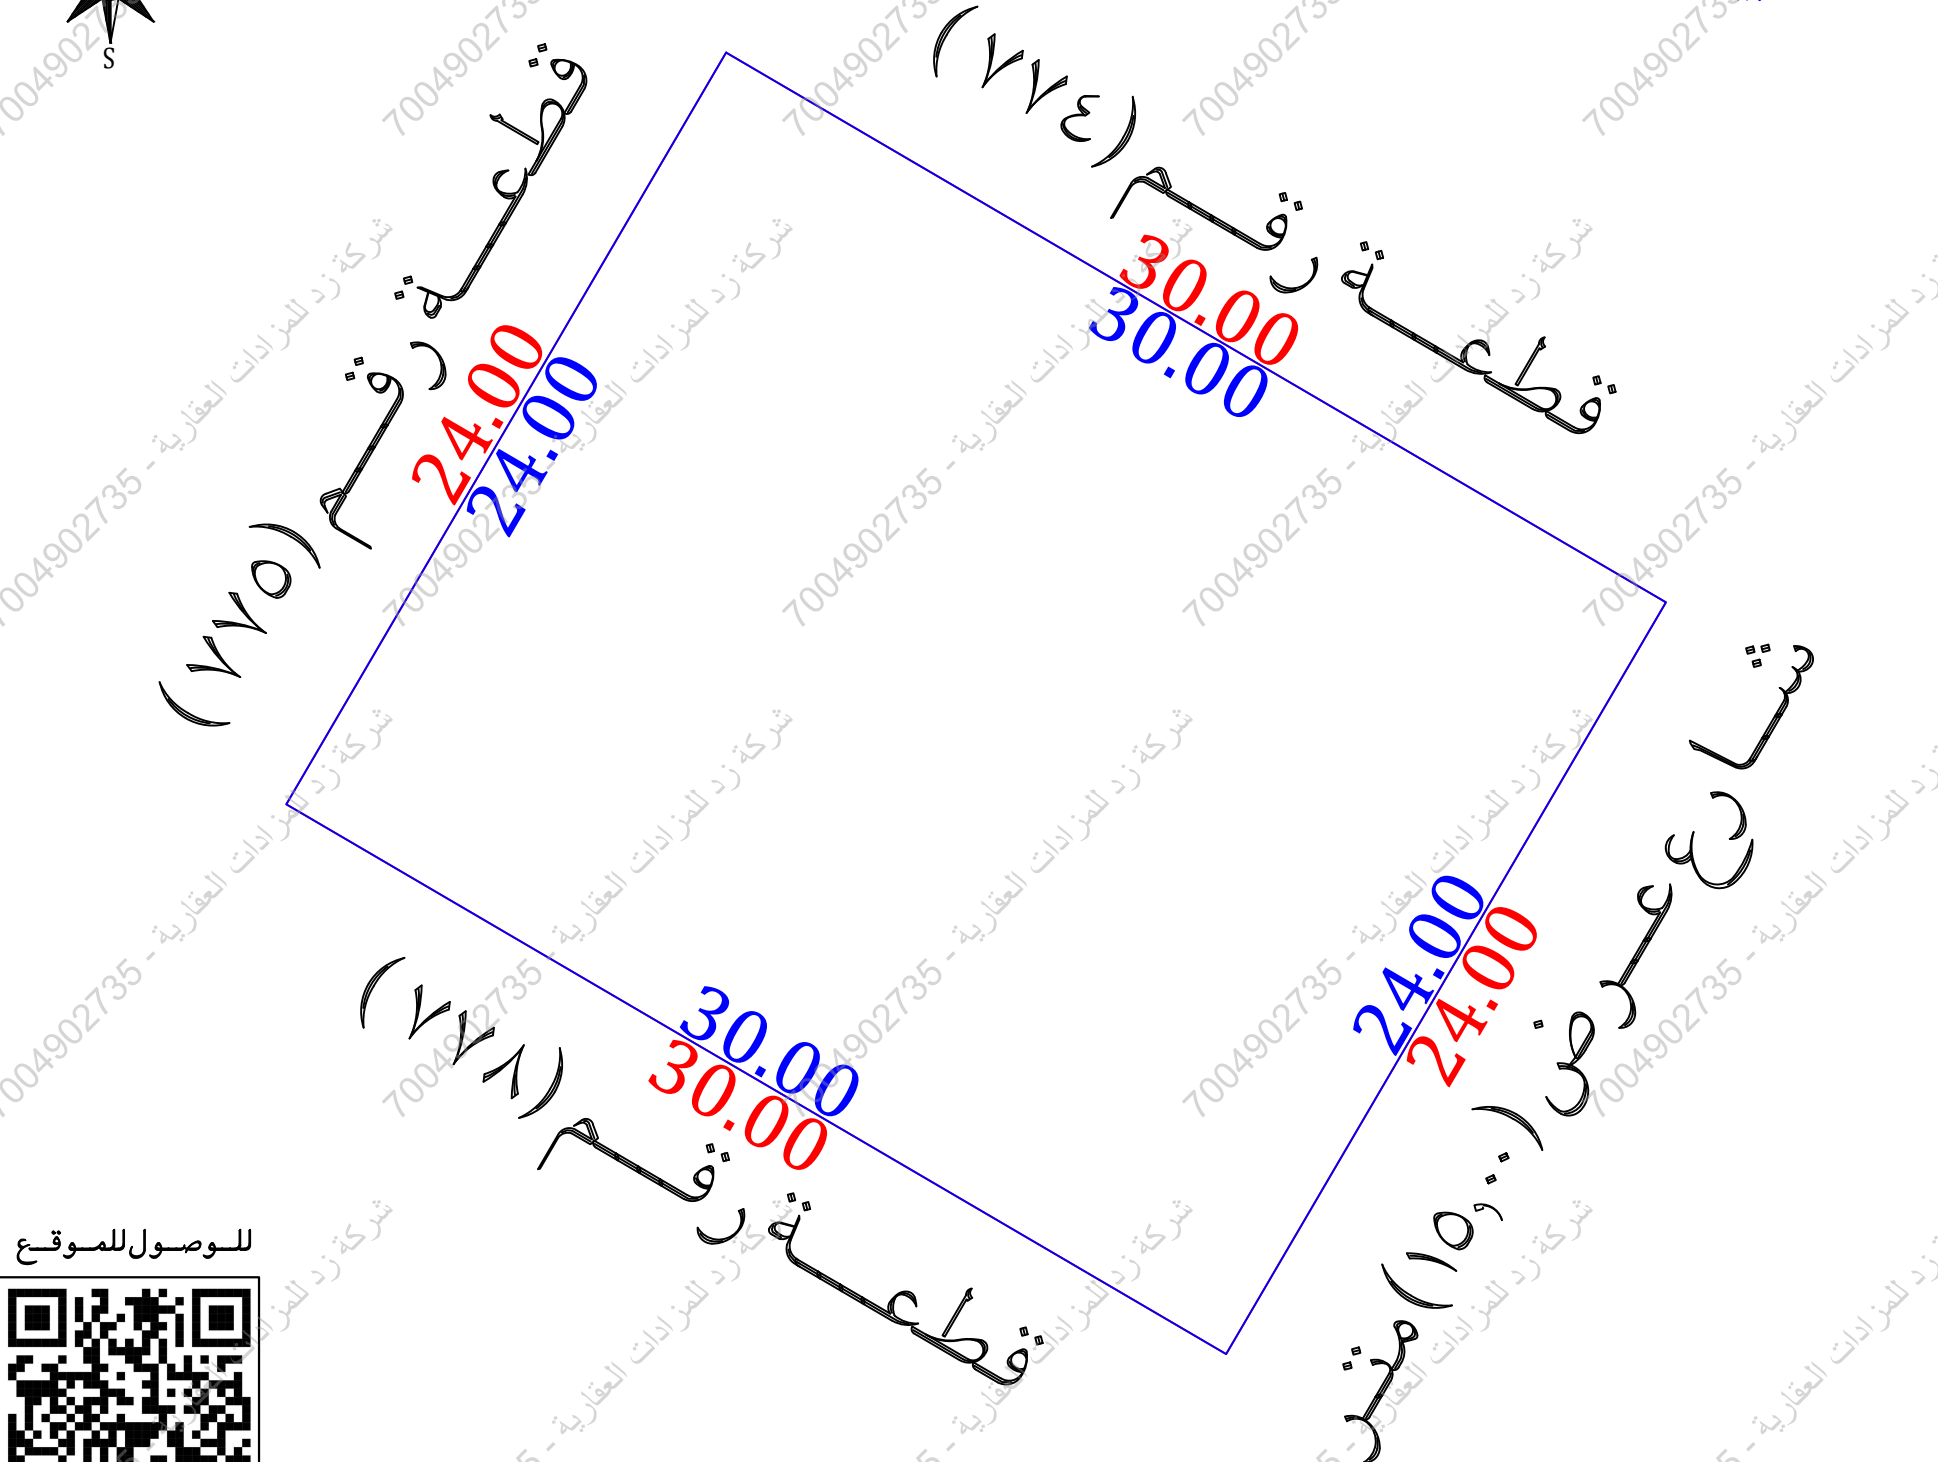
تاريخ أعداد الكروكى	المهندس المساح	مدير المكتب
٢٠٢٦/٠٠/٠٠ م	عبدالمجيد	محمد سلامة آل سعيدان
0539934077	0554400693	info@vision.en.com



للوصول للموقع



حد الصك
حد الطبيعة



الاتجاه	بموجب الصك	الاتجاه	بموجب الطبيعة
الشمال	قطعة رقم (٧٧٥) بطول (٢٤,٠٠٠) متر	الشمال	قطعة رقم (٧٧٥) بطول (٢٤,٠٠٠) متر
الجنوب	شارع عرض (١٥,٠٠٠) متر	الجنوب	شارع عرض (١٥,٠٠٠) متر
الشرق	قطعة رقم (٧٧٤) بطول (٣٠,٠٠٠) متر	الشرق	قطعة رقم (٧٧٤) بطول (٣٠,٠٠٠) متر
الغرب	قطعة رقم (٧٧٨) بطول (٣٠,٠٠٠) متر	الغرب	قطعة رقم (٧٧٨) بطول (٣٠,٠٠٠) متر
المساحة	(٧٢٠,٠٠٠ م ^٢)	المساحة	(٧٢٠,٠٠٠ م ^٢)

أقرار
جرى الوقوف على الطبيعة من قبل مساح مكتب فجن للاستشارات الهندسية وأتضح الأتى:

نعم ☐ لا ☒

هل الصك مطابق للرفع المساحي

نعم ☒ لا ☐

هل تم ذكر جميع الاختلافات فى الرفع المساحي

نعم ☒ لا ☐

هل تم تطبيق جميع التعليمات الصادرة من المركز فى الرفع المساحي

نعم ☒ لا ☐

هل تم التوقيع وأرفاق أقرار صحة الموقع

نعم ☒ لا ☐

هل يوجد تدخل فى الأصل

نعم ☒ لا ☐

هل يوجد على الأصل مبنى مشترك

نعم ☒ لا ☐

هل ذكر المرجع المعتمد على الاستدلال على استخدام العقار

نعم ☒ لا ☐

هل تم الاستعلام من وزارة الزراعة حيال الأرض الزراعية

نعم ☒ لا ☐

الملاحظات والاختلافات والتدخلات

نعم ☒ لا ☐

نوع الصك: سكني ☒ تجارى ☐ سكني تجارى ☐ صناعي ☐ زراعي ☐

الأرض على الطبيعة: مبنى قائم ☐ أرض فضاء ☒ أرض مسورة ☐ أرض زراعية ☐

طبيعة الأرض: منبسطة ☒ جبلية ☐ أخرى ☐

المخطط على الطبيعة: منفذ ☐ غير منفذ ☒ عشوائي ☐

يتحمل المكتب الهندسى المسؤولية على ما ورد فى مخطط الرفع المساحي من حدود وأطوال وأحداثيات

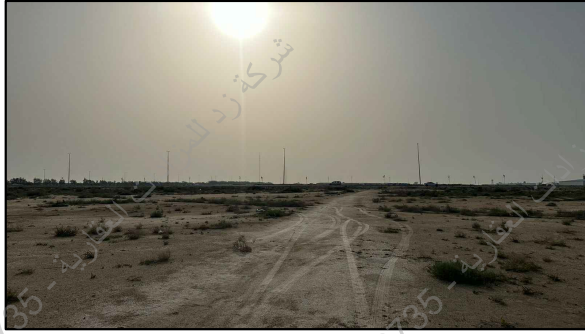
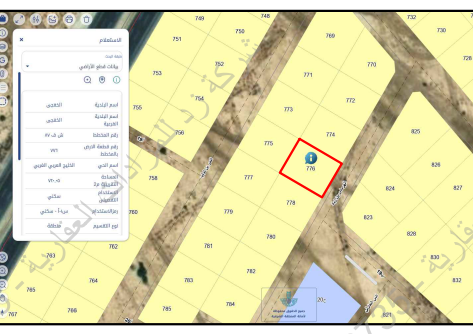
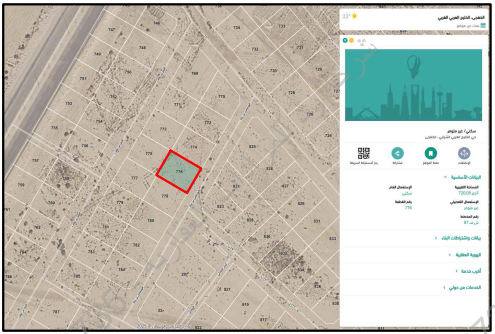
هذا التقرير المساحي لا يعتد به كإثبات لسلامة أجراءات التملك أو تثبيت حدود الصك وموقعة تم الربط بأقرب نقطة ثابتة

الملاحظات

رقم المخطط: الصك (٨٧) المستكشفات (ش ف ٨٧)

اسم الحى: الصك (الخليج العربى) المستكشفات (الخليج العربى الغربى)

الشارع فى الحد الجنوبي غير مسفلت

صور من الطبيعة	المصور الجوى	مستكشف الامانة	مستكشف بلدى
			

أحداثيات الموقع حسب نظام الاحداثيات العالمى	الخط الطولى	الخط العرضى	الخط العرضى	الخط الطولى
1	252171.619	3154789.536	5	الشرقيات
2	252159.500	3154768.820	6	الشرقيات
3	252197.513	3154774.387	7	الشرقيات
4	252185.395	3154753.672	8	الشرقيات