

نموذج كروكي مساحي

المنطقة	القصيم
المالك	
الموضوع	كروكي مساحي
الموقع	بريدة - حي رواق الشرقي
استخدام الموقع	--
رقم القطعة	بدون
رقم المخطط	بدون
رقم الصك	٣٦.٦١١.٠٧٥١٩
تاريخ الصك	١٤٤٦/١١/١٣ هـ

D . R . T
الدور الأول - مكتب رقم ١١

D . R . T ENGINEERING CONSULTANTS

تصميم معماري - تصميم داخلي - اشراف ادارة مشروعات - مخططات سلامة

تخطيط - رفع مساحي - دراسة الاحمال الكهربائية

مكة المكرمة - الشرايف - مركز السلام الإداري

EMAIL - dar.alebtkar.businss@gmail.com TEL - 0570426636

أبعاد الأرض

الاتجاه	بموجب الصك	بموجب الطبيعة	ملاحظات	ملاحظات	الحدود بموجب الصك	الحدود بموجب الطبيعة
شمال	١١١,٤٠+١٠٥,٤٠ ٥٦,٥٠+٨٨,٧٠+	١١١,٤٠+١٠٥,٤٠ ٥٦,٥٠+٨٨,٧٠+	مطابق		ملك ال حمد	جار
جنوب	٣٥١,٤٥	٣٥١,٤٥	مطابق		ملك صالح محمد المشارى	جار
شرق	٢٦٥,٥٠	٢٦٥,٥٠	مطابق		طريق الحويقية مسفلت عرض ٣,٠٠م	طريق مسفلت عرض ٤,٠٠م
غرب	٣٦٠,٠٠	٣٦٠,٠٠	مطابق		ملك تركى المربرد	جار
المساحة	٢١٠٠٢١٦,٤٣	٢١٠٠٢١٦,٤٣	مطابق			

رقم القطعة	شماليات	شرقيات	رقم القطعة	شماليات	شرقيات
1	2906065.361	401755.912	6	2906078.200	402266.910
2	2906074.431	401811.682	7	2905824.620	402023.570
3	2906107.390	401894.030	8		
4	2906174.741	401982.765			
5	2906245.575	402060.814			

إقرار

جرى الوقوف على الطبيعة من قبل مساح مكتب
دى ار تى للاستشارات الهندسية و أتضح الآتى :

- ١- هل الصك مطابق للرفع المساحي ☒ نعم ☐ لا
- ٢- هل تم ذكر جميع الاختلافات فى الرفع المساحي ☒ نعم ☐ لا
- ٣- هل تم تطبيق جميع التعليمات الصادرة من المركز فى الرفع المساحي ☒ نعم ☐ لا
- ٤- هل تم التوقيع وارفاق اقرار صحة الموقع ☒ نعم ☐ لا
- ٥- هل يوجد تداخل فى الأصل أو أجزاء مشتركة ☒ نعم ☐ لا
- ٦- هل يوجد شوارع مختزلة على الأصل فى المخطط أو المستكشف الجغرافى أو الطبيعة ولم يتم ذكره فى الصك ☒ نعم ☐ لا
- ٧- هل تم ذكر المرجع المعتمد عليه فى الاستدلال على استخدام العقار ☒ نعم (الصك) ☐ لا
- ٨- الملاحظات والاختلافات والتدخلات: ☒ يوجد ☐ لا يوجد
- ٩- طبيعة الأرض: ☐ جبلية ☐ منبسطة ☒ مبنى قائم
- ١٠- مشتملات الموقع كالتالى: مزرعة بها مباني

١١- تم الرفع بنظام ال VRS واستخدام نظام الاحداثيات WGS-84-UTM38N

١٢- تم توضيح الموقع من عدة زوايا بصور فوتوغرافية موضحة أدناه .

١٣- تم الرفع المساحي بارشاد المندوب حسب طلب الجهة المخولة

١٤- هذا التقرير المساحي لا يعتد به فى اثبات سلامة اجراءات التملك

١٥- يتحمل المكتب المسؤولية عن صحة ماورد فى مخطط الرفع المساحي حدود واطوال ومساحة واحداثيات

الختم




تاريخ الاعتماد ١٤٤٧/٠١/٠٨ هـ

صور من الطبيعة توضح الموقع



مقياس الرسم ٢٥٠/١ صورة جوية

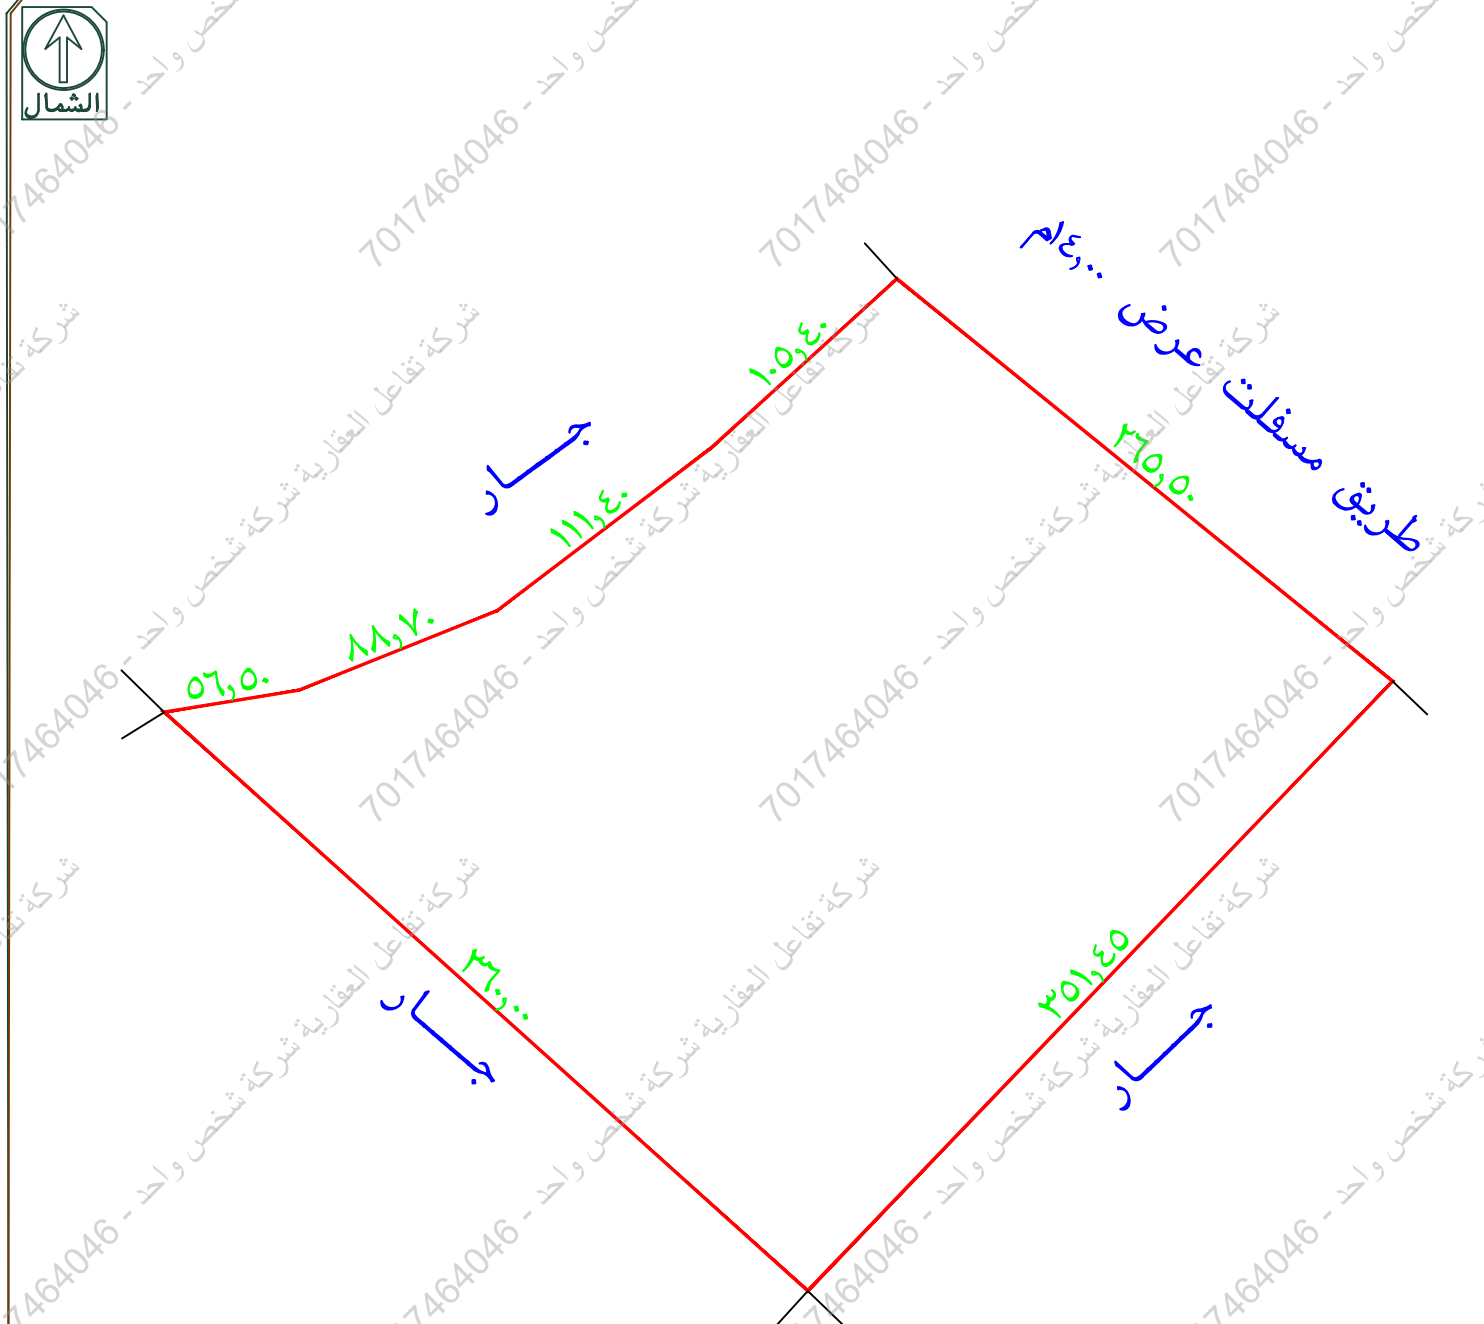

تم الرفع من واقع الطبيعة
مقياس الرسم ٣٠٠ / ١

يوجد اختلاف فى الحدود بين الصك والطبيعة